




PLANTA BAIXA TÉCNICA
A = 74,39m²
Escala 1:50

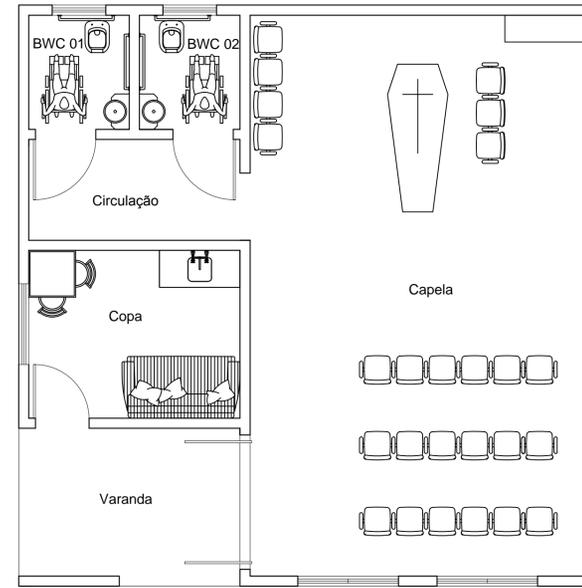


LAYOUT
Escala 1:75

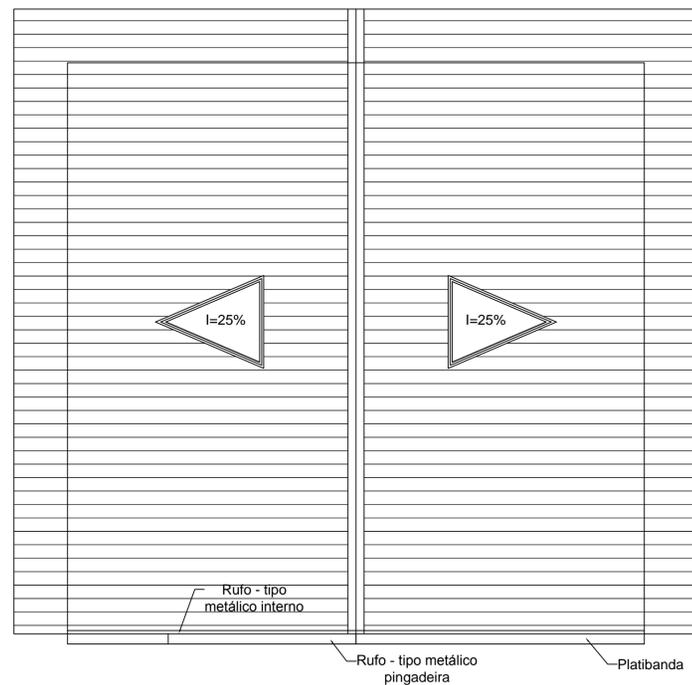

PLANTA DE COBERTURA
Escala 1:75

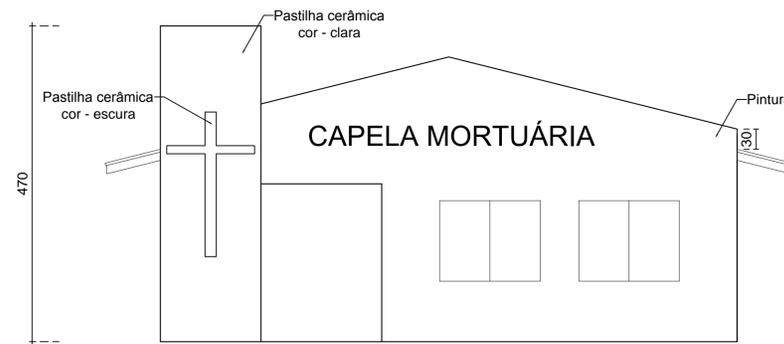

VISTA FRONTAL
Escala 1:75

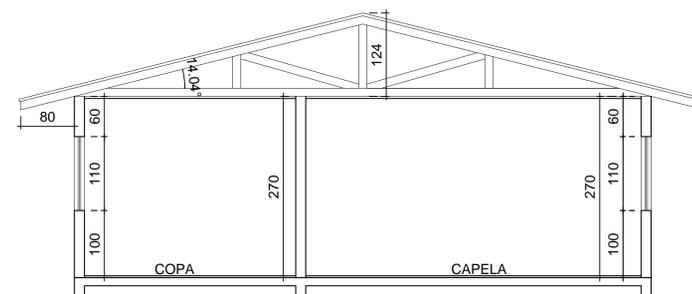

CORTE AA
Escala 1:75

MUNICÍPIO DE CAMPO BELO DO SUL

PROJETO ARQUITETÔNICO - CAPELA MORTUÁRIA
Avenida Brasil, Campo Belo do Sul - SC

PRANCHA: **01/01**

DATA: 31/08/2017

DESENHO: Sarah Dutra

ESCALAS: INDICADAS

ÁREA: 74,39 m²

RESPONSÁVEL TÉCNICO:
SARAH DUTRA
Engenheira Civil
CREA - SC 123628-3

PROPRIETÁRIO:
MUNICÍPIO DE CAMPO BELO DO SUL
CNPJ: 82.777.319/0001-92