




Planta Baixa  
Escala 1:100

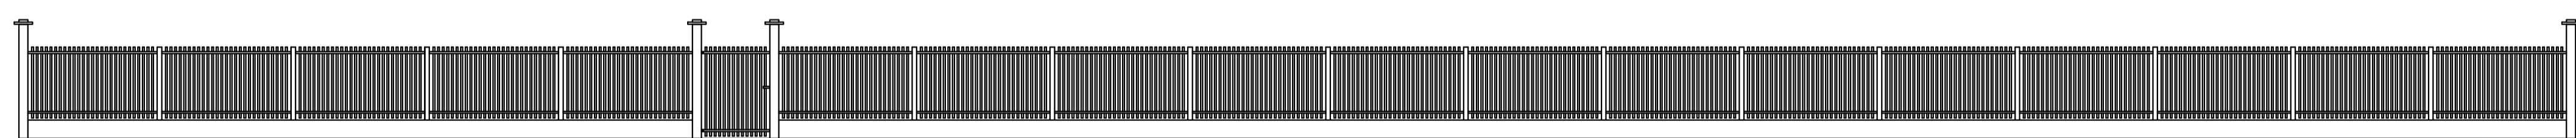


Vista Frontal  
Escala 1:100

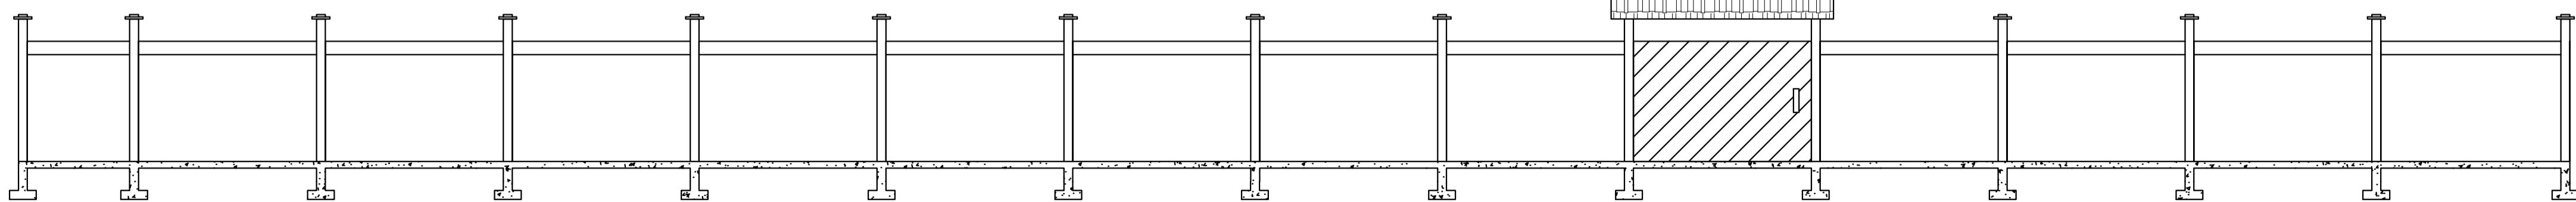

Corte  
Escala 1:100

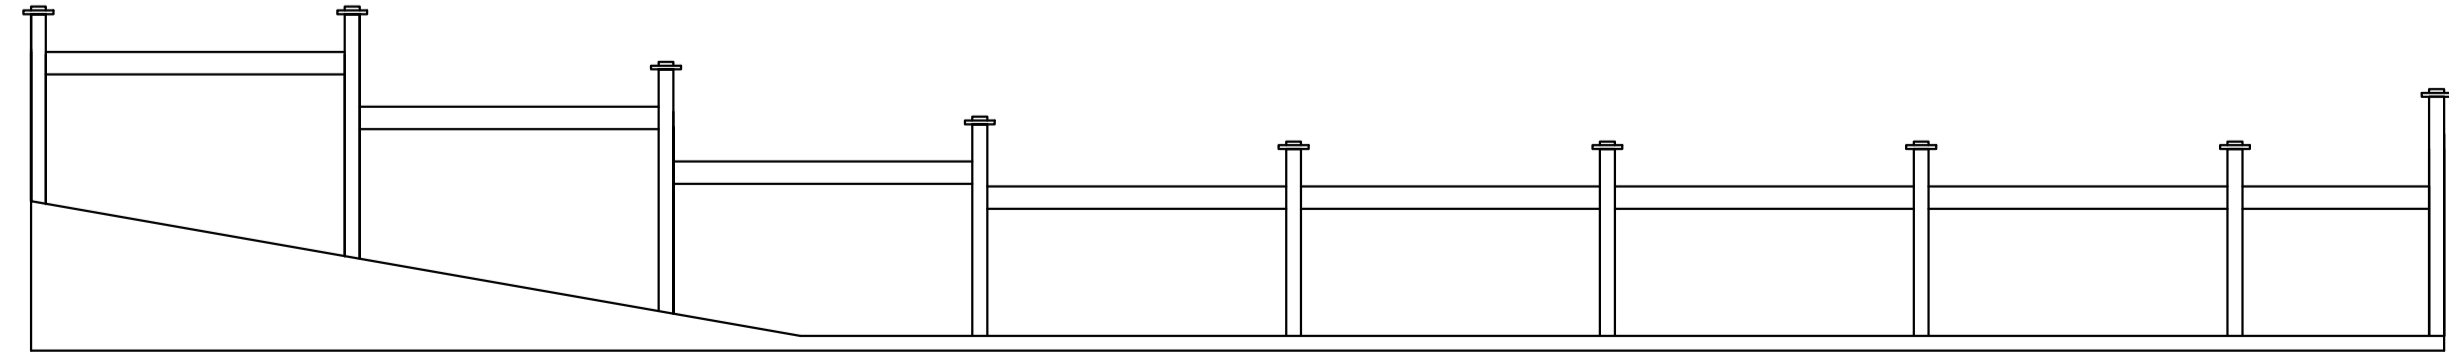

Vista Lateral Esquerda  
Escala 1:100

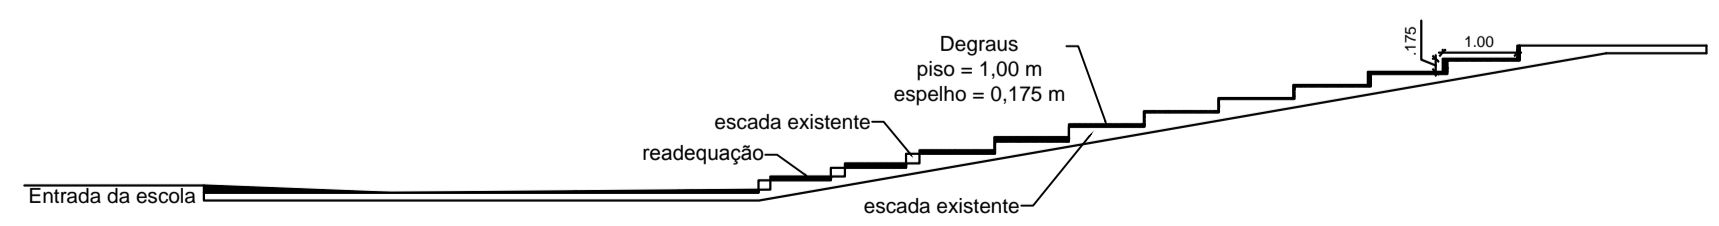

Readequação da escada  
Escala 1:100

MUNICÍPIO DE CAMPO BELO DO SUL

CONSTRUÇÃO DE MUROS, GRADES E CALÇADAS - ESCOLA DE EDUCAÇÃO INFANTIL PINGO DE GENTE  
Rua José da Costa Varela, s/nº, Centro, Campo Belo do Sul - SC

PRANCHA: 01/01

DATA: 28/11/2017    DESENHO: SARAH    ESCALAS: 1:100    AREA:

RESPONSÁVEL TÉCNICO: SARAH DUTRA, Engenheira Civil, CREA - SC 123628-3

PROPRIETÁRIO: MUNICÍPIO DE CAMPO BELO DO SUL, CNPJ: 82.777.319/0001-92