
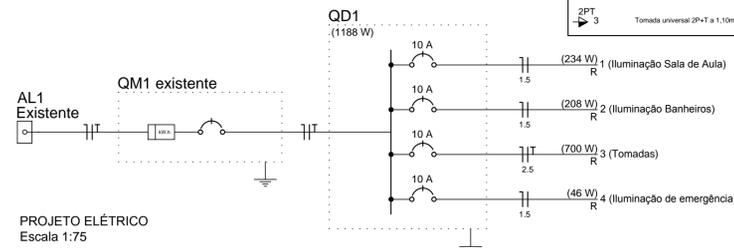



PLANTA BAIXA
Escala 1:75
Ampliação: 73,35 m²
Reforma: 47,28 m²

LEGENDA	
	PAREDE A CONSTRUIR
	PAREDE A CONSERVAR

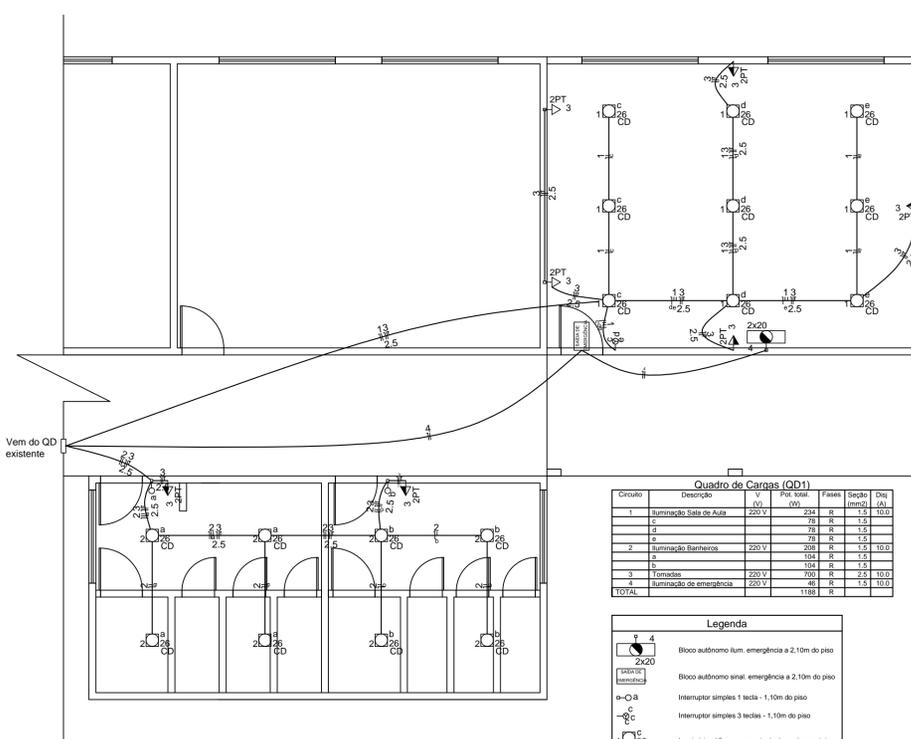


PROJETO ELÉTRICO
Escala 1:75


QUADRO DE ÁREAS	
Ampliação (sala de aula e varanda):	73,35 m ²
Reforma (banheiro feminino e masculino):	47,28 m ²
Reforma de ferro do corredor:	112,61 m ²

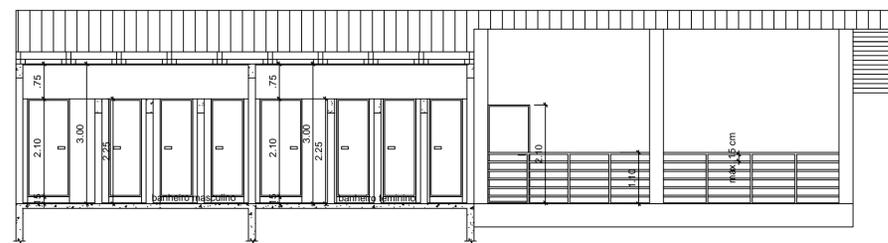

CORTE AA'
Escala 1:75

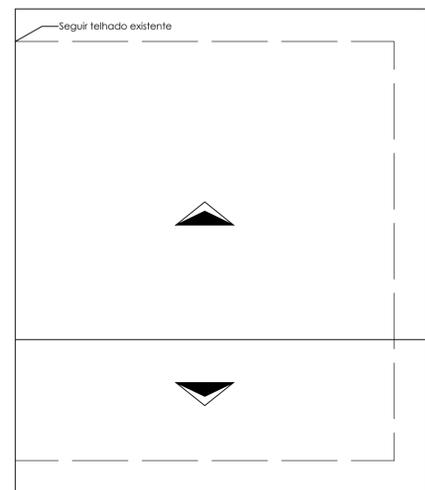


VISTA LATERAL - AMPLIAÇÃO
Escala 1:75


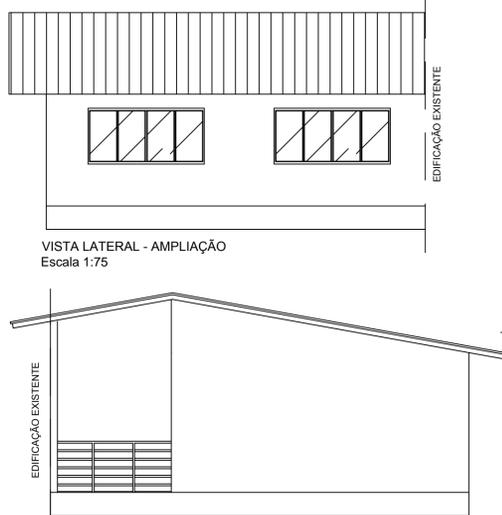


VISTA FUNDOS - AMPLIAÇÃO
Escala 1:75




LAYOUT - PLANTA DE COBERTURA DA AMPLIAÇÃO
Escala 1:75

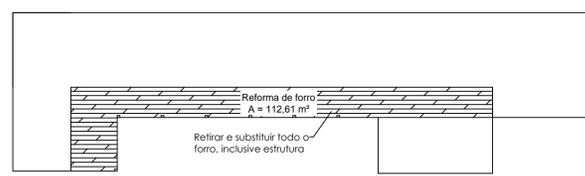

PLANTA BAIXA - Reforma de ferro
Escala 1:300
Área = 112,61 m²

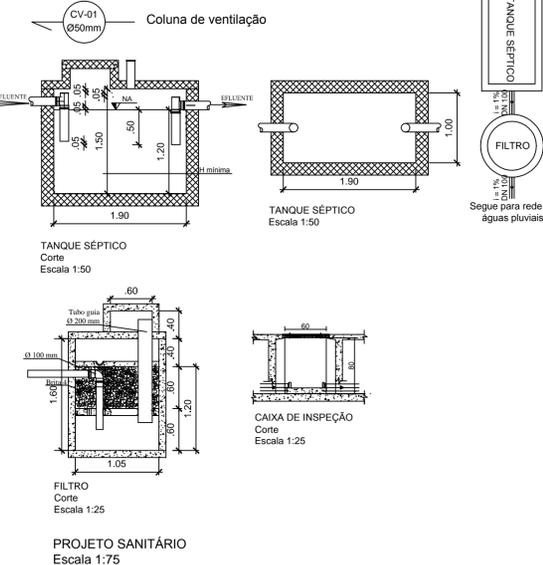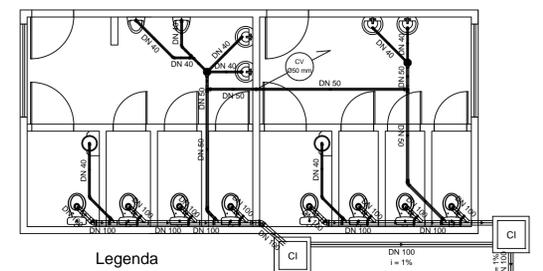

PROJETO SANITÁRIO
Escala 1:75

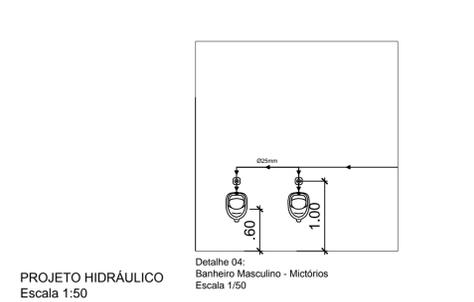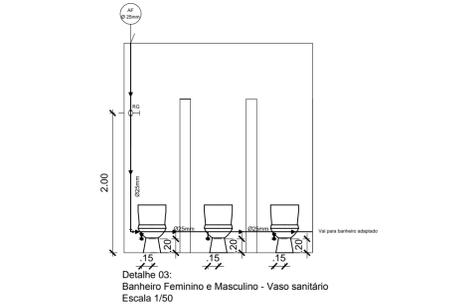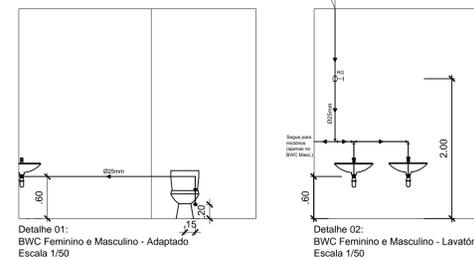

PROJETO HIDRÁULICO
Escala 1:50

MUNICÍPIO DE CAMPO BELO DO SUL

REFORMA E AMPLIAÇÃO - ESCOLA BÁSICA MUNICIPAL LAGO AZUL - Projetos: Arquitetônico, Hidráulico, Sanitário, Elétrico
Rua Florianópolis, s/n°, Bairro Lago Azul, Campo Belo do Sul - SC

PRANCHA: **01/01**

DATA: 05/12/2017

DESENHO: SARAH

ESCALAS: 1:75

ÁREA: 233,24 m²

RESPONSÁVEL TÉCNICO:
SARAH DUTRA
Engenheira Civil
CREA - SC 123628-3

PROPRIETÁRIO:
MUNICÍPIO DE CAMPO BELO DO SUL
CNPJ: 82.777.319/0001-92