



Planta Baixa Técnica - Pavimento Térreo
Edificação Existente
Área Total = 386,87 m²
Escala 1:75

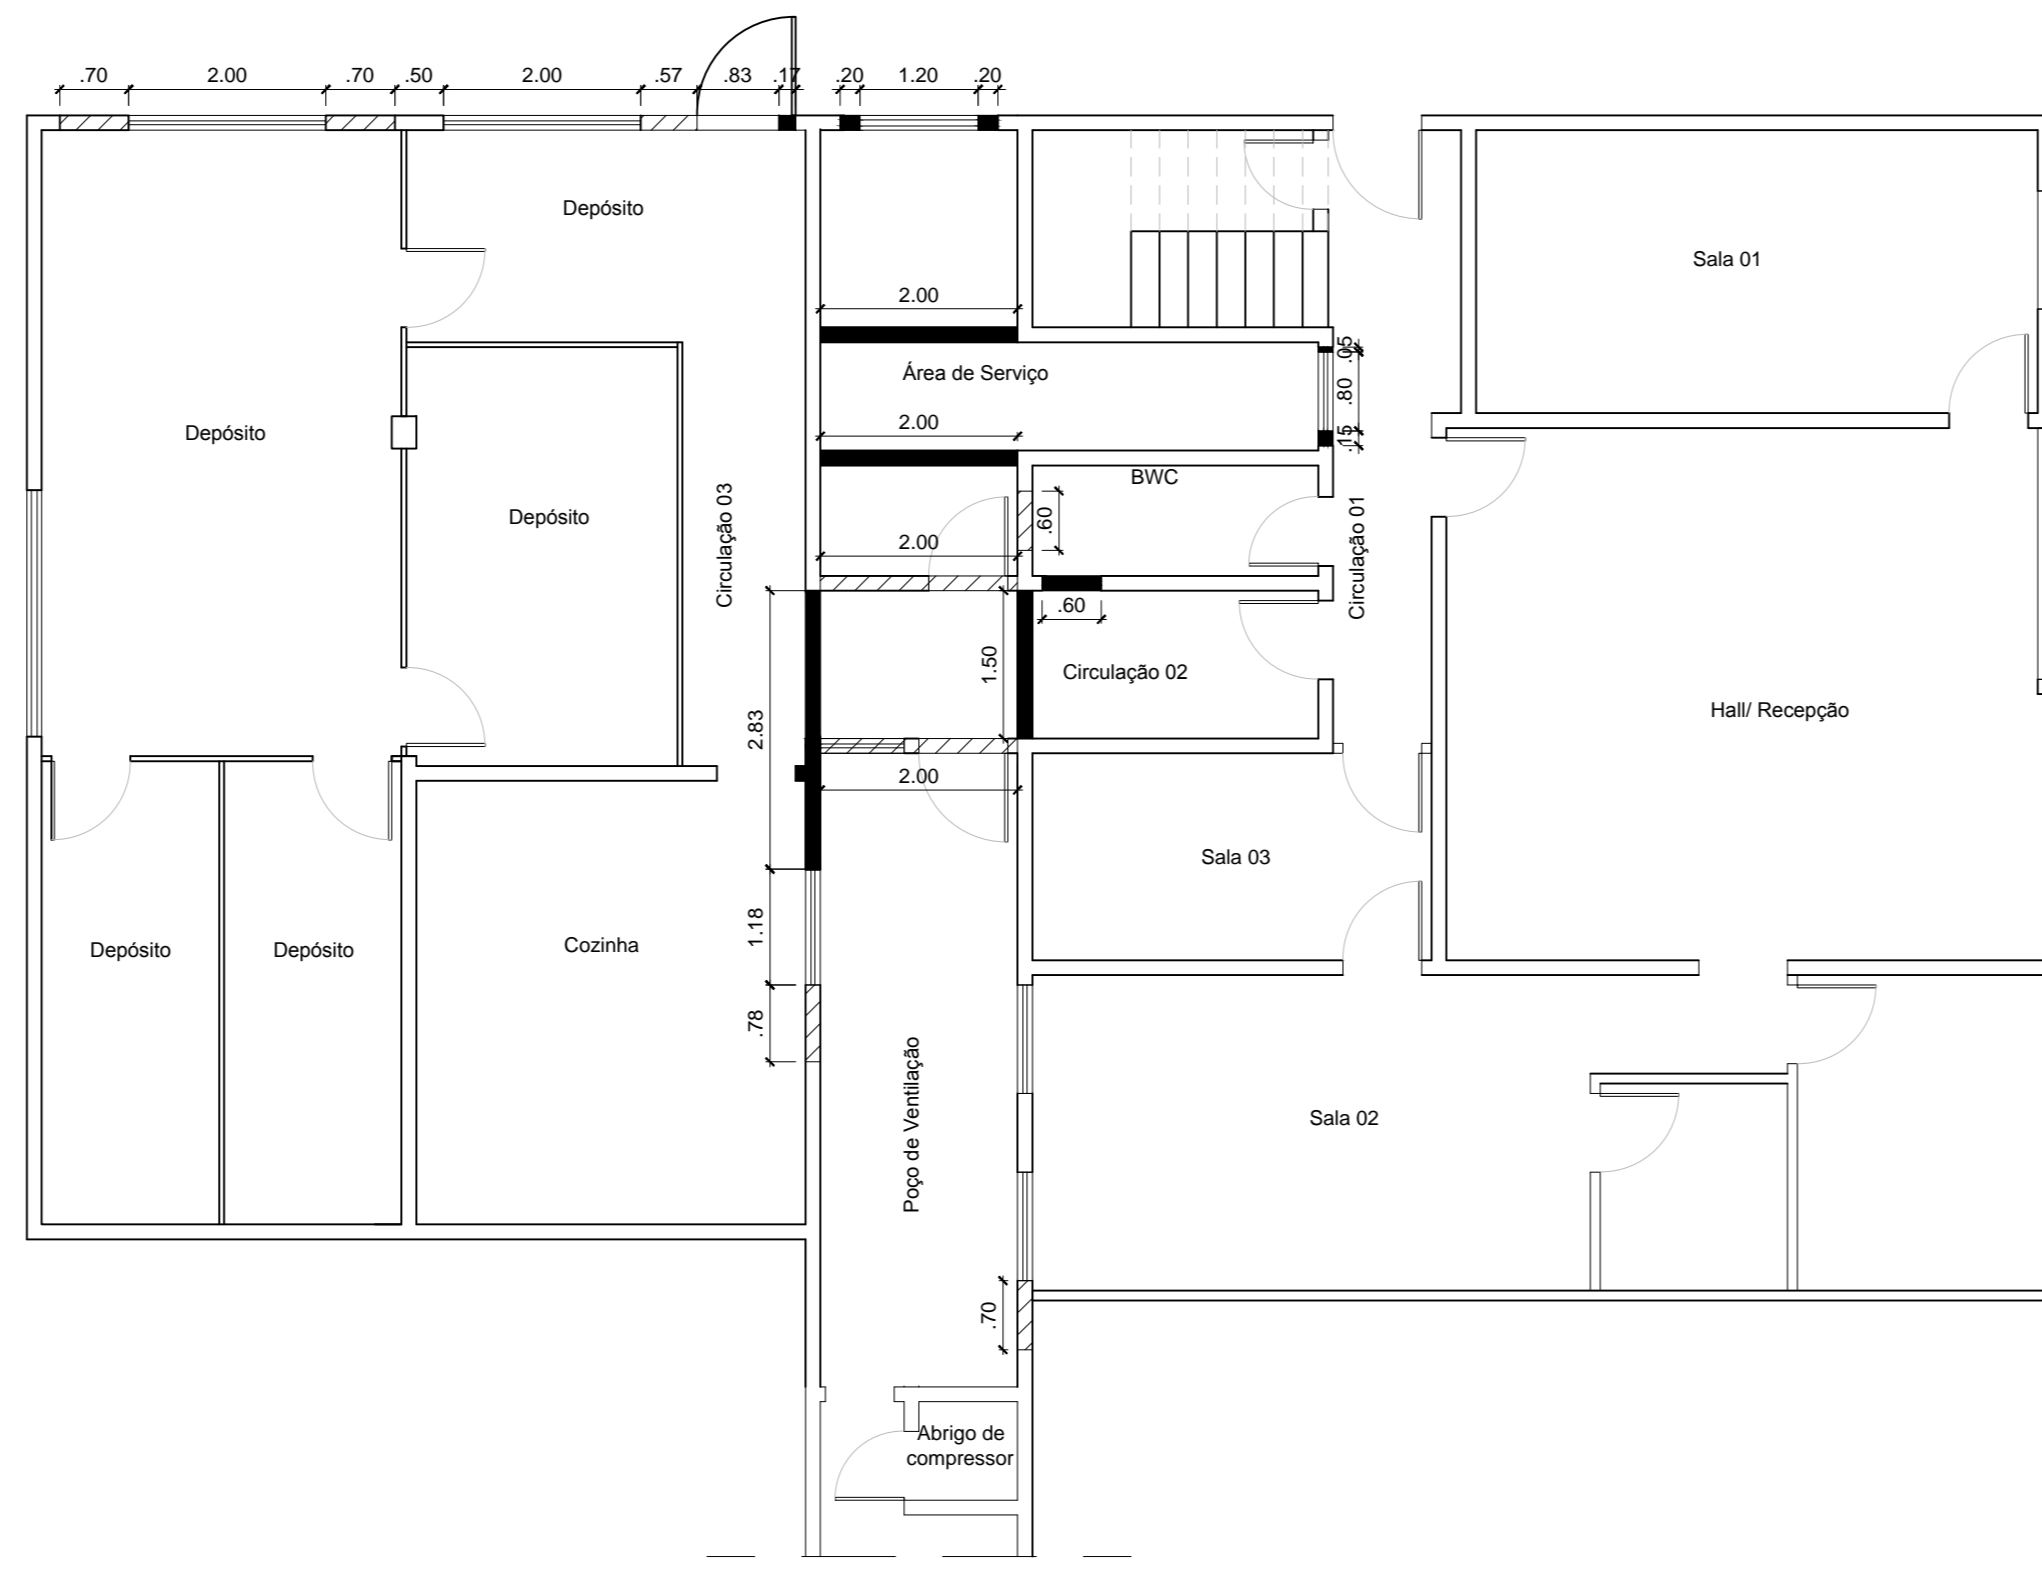

Planta Baixa Técnica Pavimento Térreo
Paredes a Conservar/ Construir/ Demolir
Escala 1:75


LEGENDA	
	PAREDES A CONSERVAR
	PAREDES A DEMOLIR
	PAREDES A CONSTRUIR

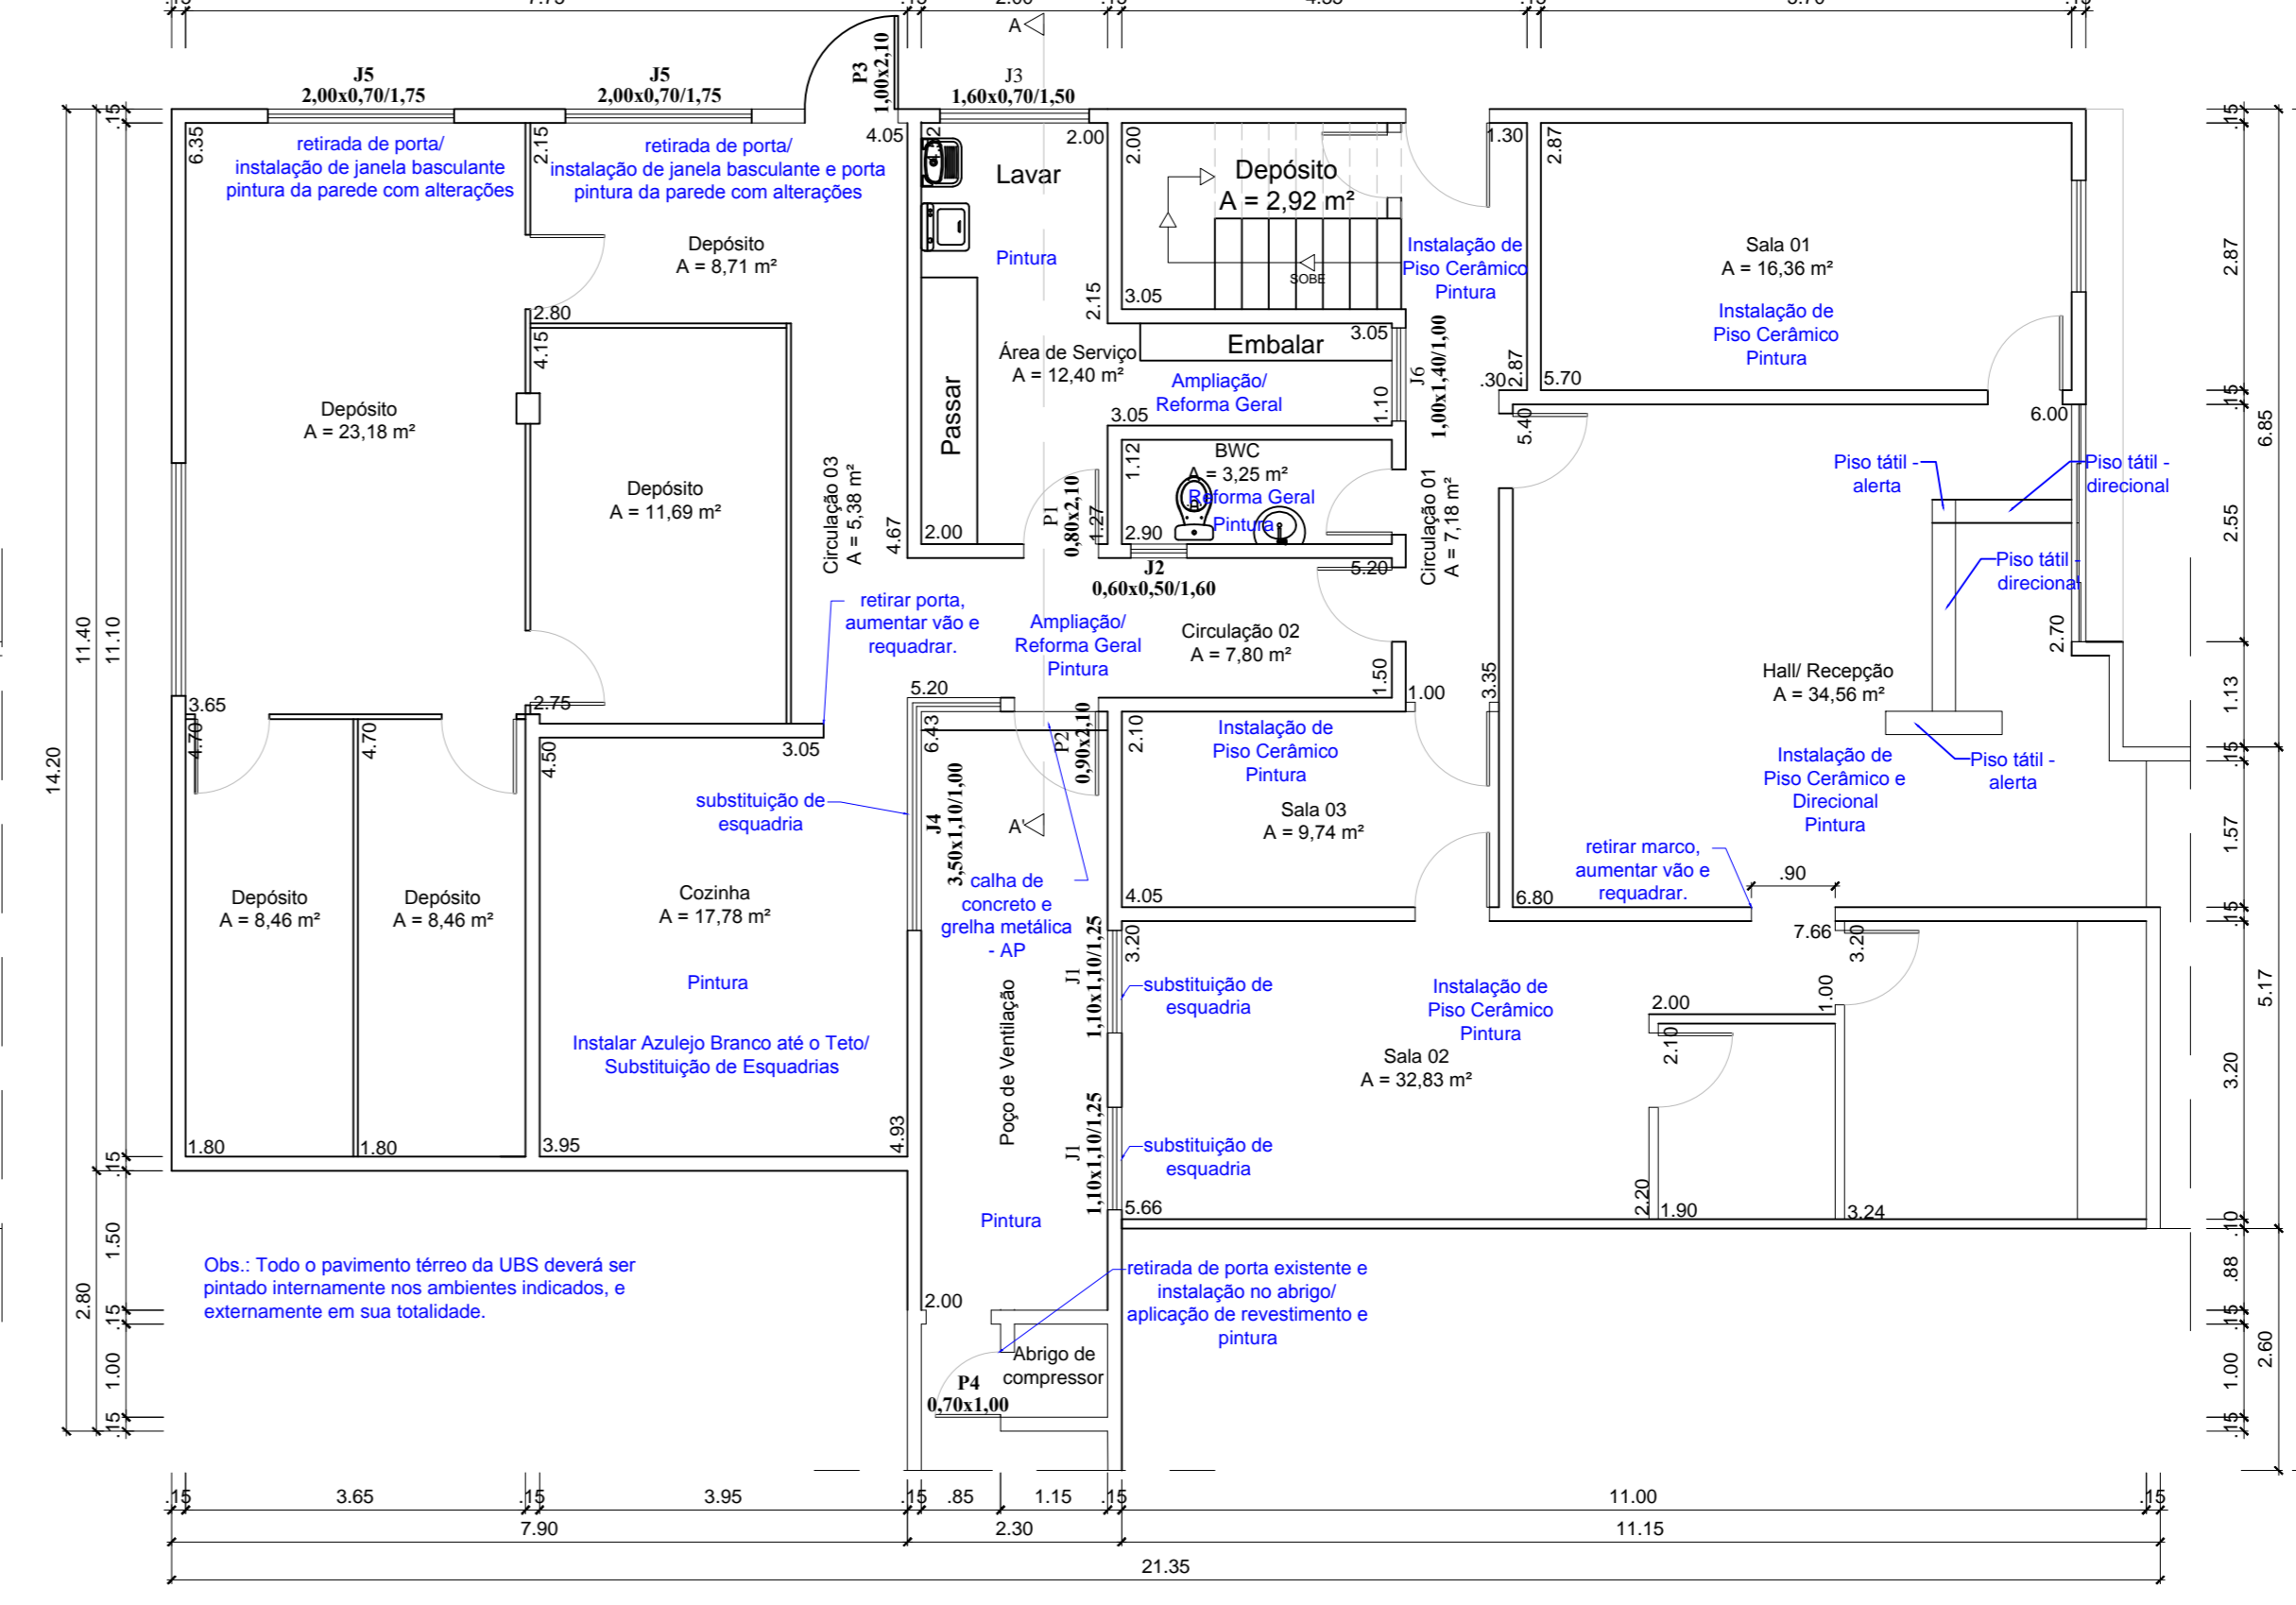

Planta Baixa Técnica - Pavimento Térreo
Reformas
Área Total = 386,87 m²
Escala 1:75



Planta de Localização
Escala 1:400

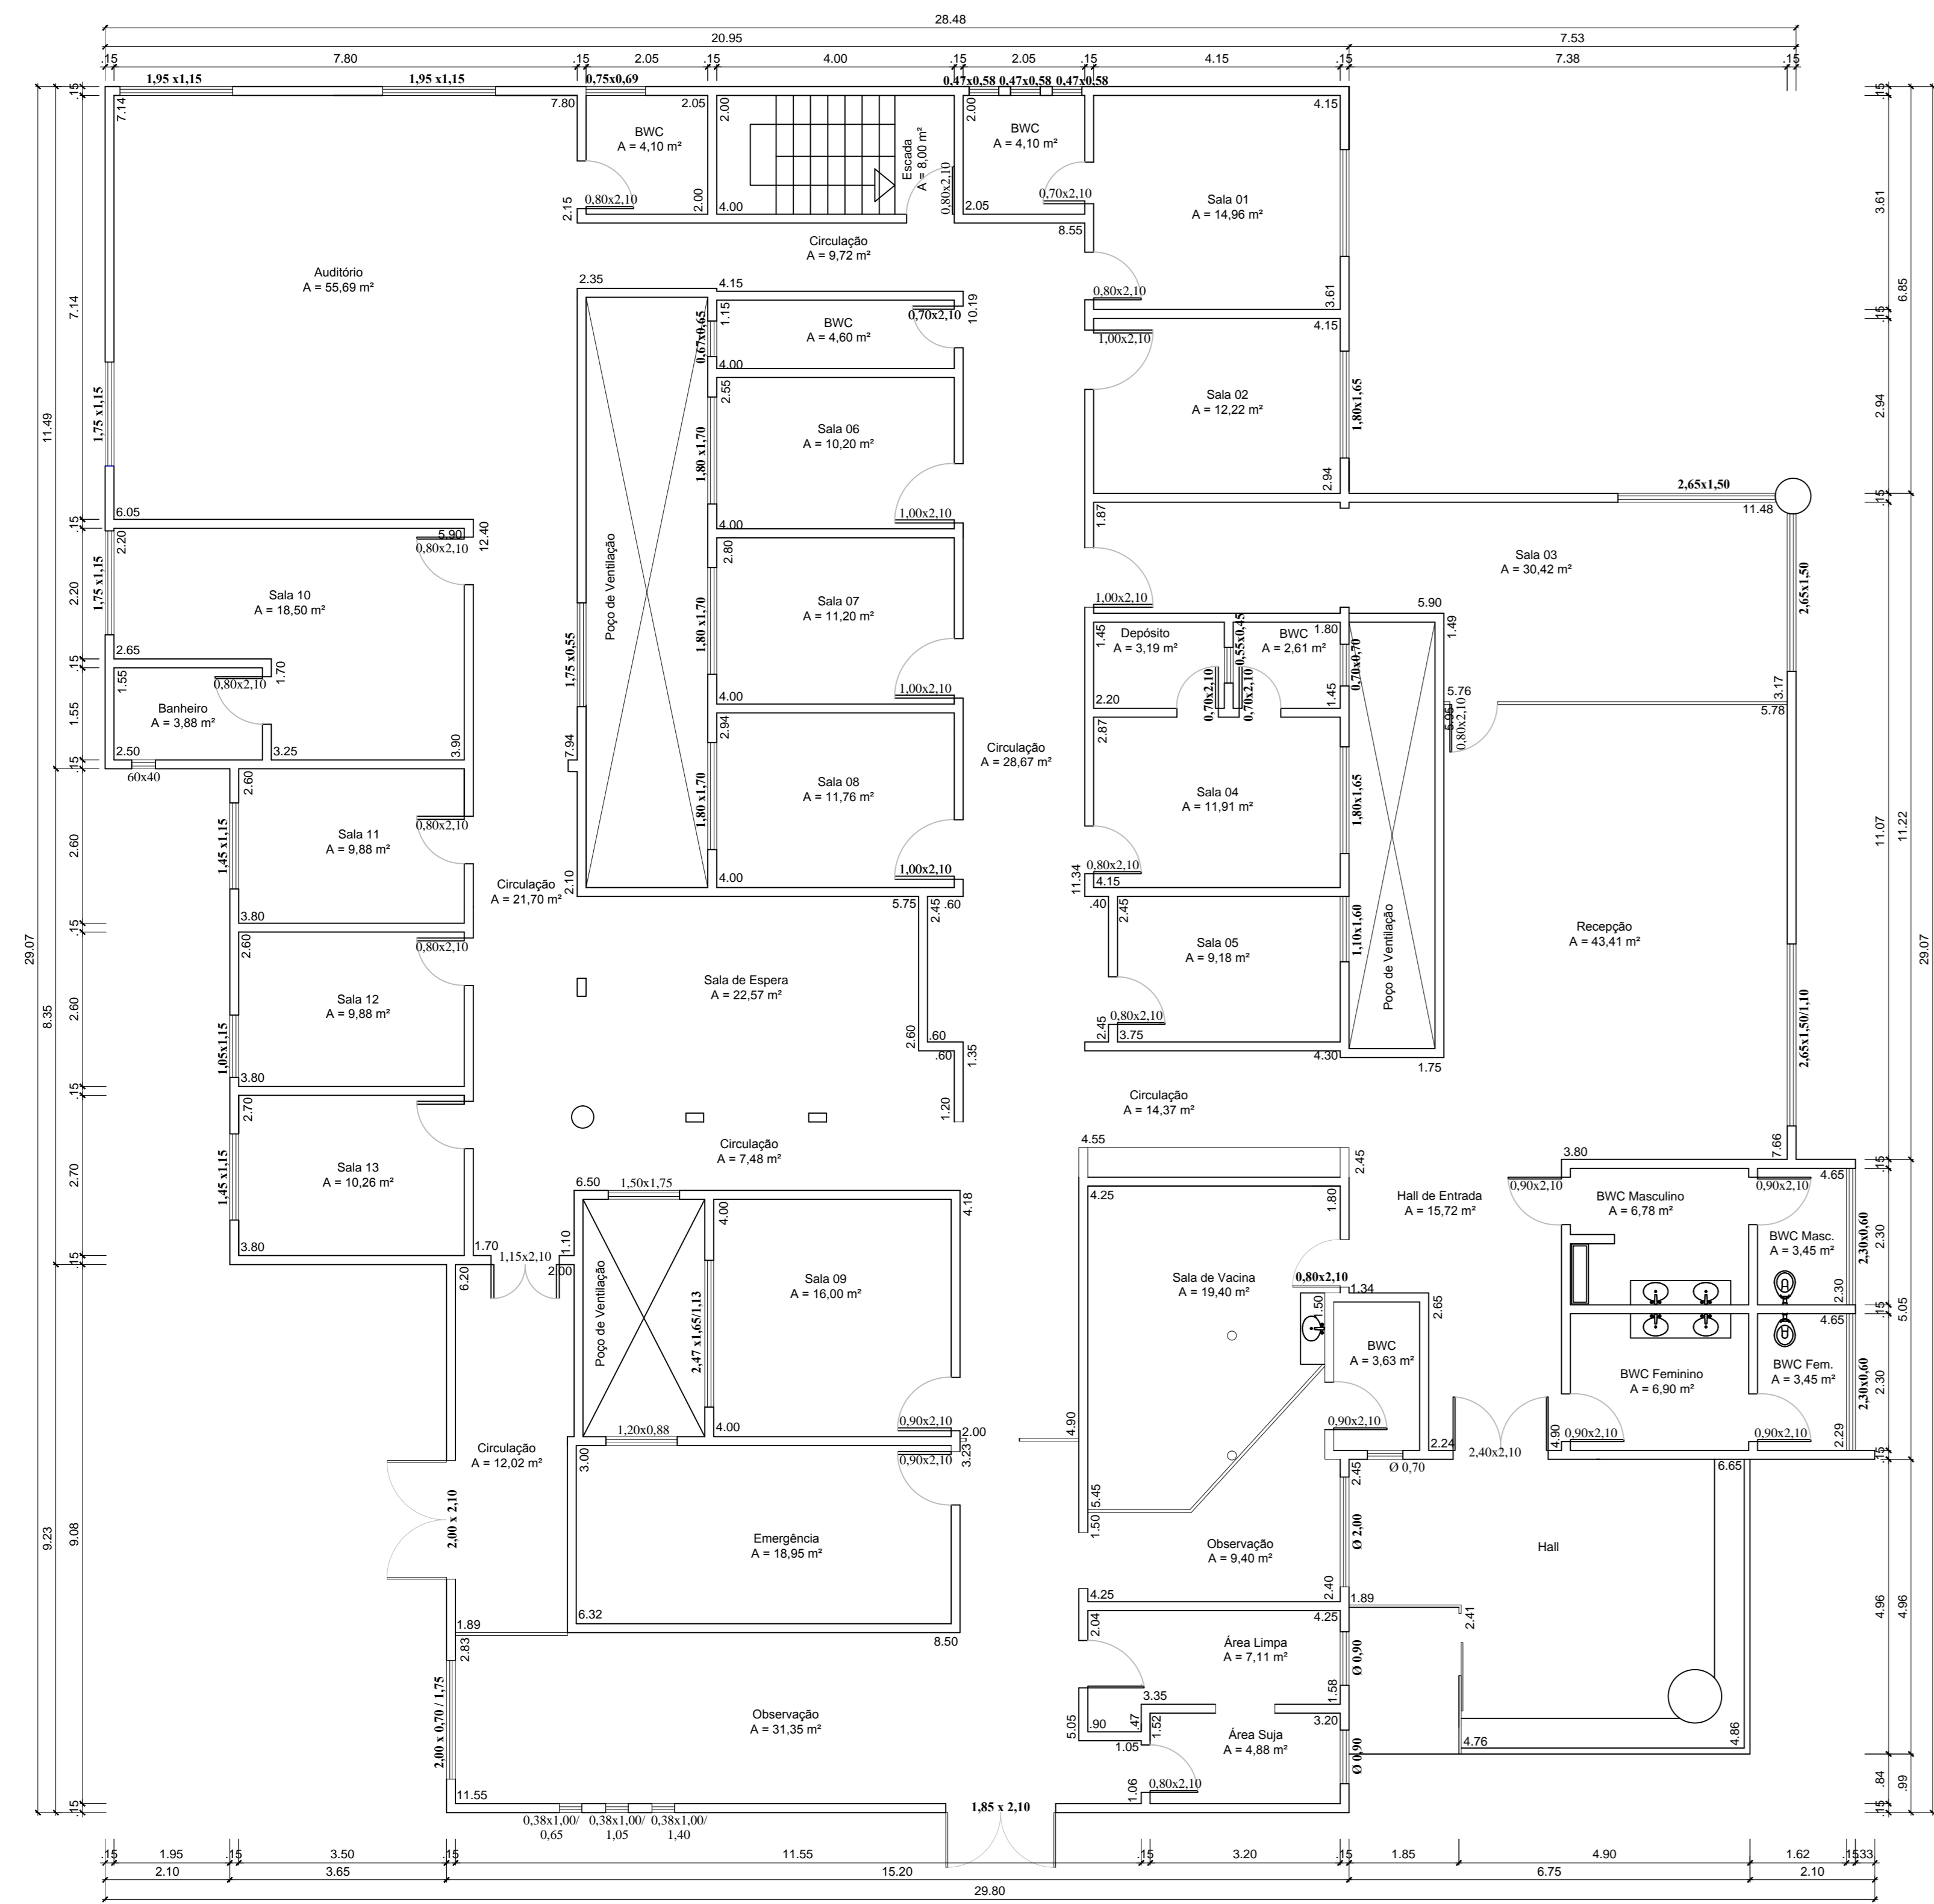

Planta Baixa Técnica Pavimento Superior
Edificação Existente
Área = 699,53 m²
Escala 1:75



Planta Baixa Técnica Pavimento Superior
Paredes a Conservar/ Construir/ Demolir
Escala 1:75

LEGENDA	
	PAREDES A CONSERVAR
	PAREDES A DEMOLIR
	PAREDES A CONSTRUIR

QUADRO DE ESPECIFICAÇÕES TÉCNICAS PLANTA BAIXA TÉCNICA - REFORMA			
Dimensões	Material	Quantidade	Observações
P1 - 80 x 210	1 fl. - madeira compensada - abri	01	
P2 - 80 x 210	1 fl. - alumínio - abri	01	
P3 - 100 x 210	1 fl. - alumínio - abri	01	
P4 - 70 x 100	1 fl. - metálica - abri (existente)	01	
P5 - 80 x 210	1 fl. - madeira compensada - abri	01	
P6 - 200 x 210	2 fls. - vidro temperado - abri (existente)	01	
P7 - 80 x 210	1 fl. - vidro temperado - abri	01	
P8 - 80 x 210	1 fl. - madeira - abri	03	
P9 - 80 x 210	1 fl. - madeira - abri	02	
P10 - 80 x 210	1 fl. - vidro temperado - abri	01	
P11 - 70 x 210	1 fl. - madeira - abri (existente)	01	
P12 - 70 x 210	1 fl. - madeira - abri (existente)	01	
P13 - 80 x 210	1 fl. - madeira - abri (tipo vaivém)	02	
Dimensões	Material	Quantidade	Observações
J1 - 110x110x125	2 fls. vidro temperado com quadro de alumínio branco - corner	03	
J2 - 60x50x160	1 fl. vidro temperado com quadro de alumínio branco - basculante	01	
J3 - 160x70x150	1 fl. vidro temperado com quadro de alumínio branco - basculante	01	
J4 - 300x110x100	4 fls. - 2 fls. vidro temperado com quadro de alumínio branco - de canto - corner	01	
J5 - 200x70x175	3 fls. vidro temperado com quadro de alumínio branco - basculante	05	
J6 - 100x140x100	2 fls. vidro temperado com quadro de alumínio branco - corner	01	
J7 - 160x150x100	4 fls. vidro temperado com quadro de alumínio branco - corner	02	
J8 - 160x150x113	4 fls. vidro temperado com quadro de alumínio branco - corner	01	
J9 - 80x70x175	1 fl. vidro temperado com quadro de alumínio branco - basculante	02	
J10 - 200x210	1 fl. vidro temperado com quadro de alumínio branco - fixo	01	
J11 - 120x110x100	1 fl. vidro temperado com quadro de alumínio branco - fixo	01	

UNIDADE BÁSICA DE SAÚDE CENTRAL

Reforma e Adequações UBS Central
Rua Gerônimo Xavier de Oliveira esquina com a Rua Antônio B. da Silva, Bairro Centro, Campo Belo do Sul / SC

DATA: 02/07/2019 DESENHO: Sarah Dutra ESCALA: INDICADAS FOLHA: 1097.36 m²

RESPONSÁVEL TÉCNICO:
Sarah Dutra
Engenheira Civil
CREA - SC 123428-3

PROFESSOR:
Município de Campo Belo do Sul
CNPJ: 82.777.919/0001-92