


Planta Baixa Nova - Bloco 02

Escala 1:75

Área = 36,68 m²

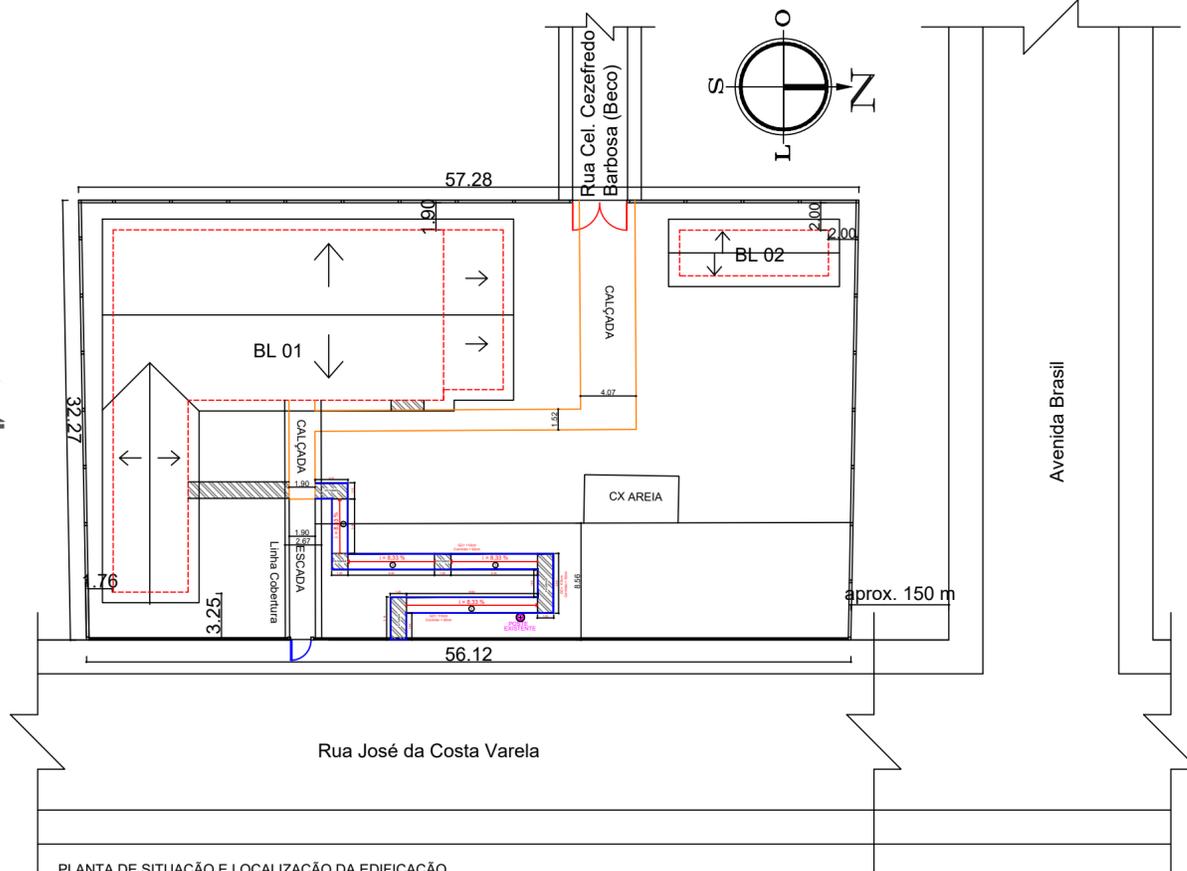

PLANTA DE SITUAÇÃO E LOCALIZAÇÃO DA EDIFICAÇÃO

ESCALA 1:500

TABELA DE ESQUADRIAS NOVAS


COD	TIPO	LARGURA	ALTURA	PARAPEITO	MATERIAL	QTD	ÁREA (m²)
J1	Janela de correr 2 folhas	150	120	90	Alumínio + Vidro	5	9.00
J2	Janela máximo-ar	60	120	90	Alumínio + Vidro	2	1.44
P1	Porta de abrir	80	210	-	Madeira	5	8.40
P2	Porta de abrir	90	210	-	Madeira	2	3.78
P3	Porta de abrir 2 folhas	120	210	-	Madeira	1	2.52

QUADRO DE ESPECIFICAÇÕES TÉCNICAS

PISO	
1	Piso cerâmico
2	Piso - tacos
3	Piso - concreto
REVESTIMENTO	
1	Cerâmico
2	Argamassado e pintado
FORRO	
1	Forro em madeira


LEGENDA

PAREDE DE ALVENARIA A CONSTRUIR - ESP 15 CM

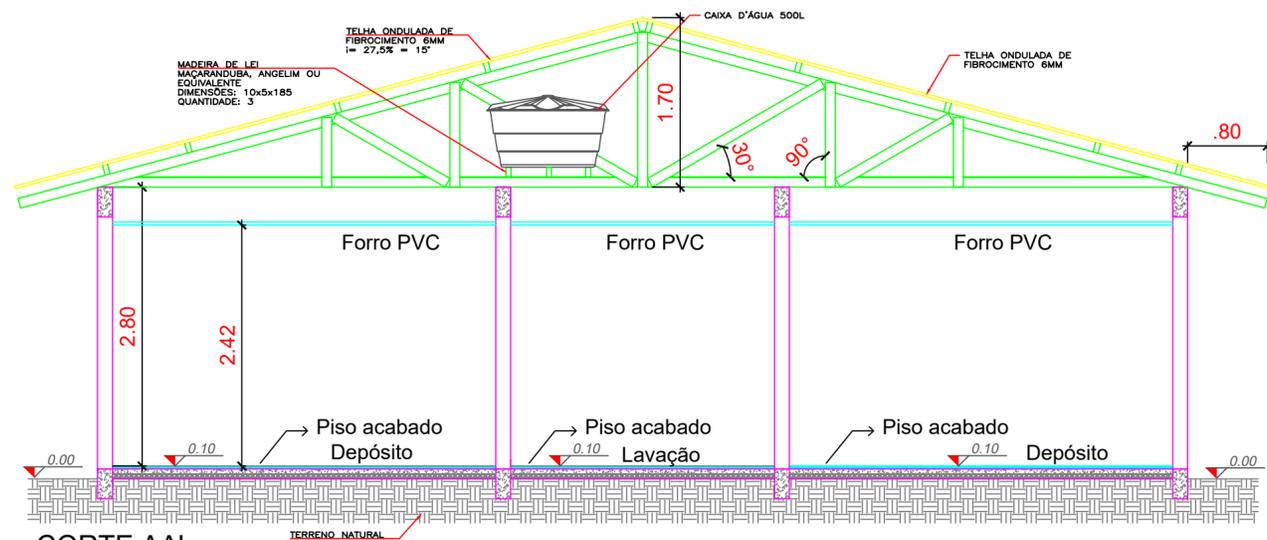

CORTE AA'


ESCALA 1:50

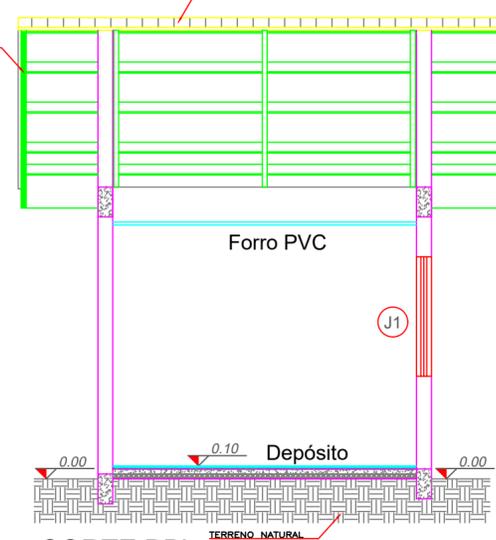

CORTE BB'

ESCALA 1:50

Bloco 01 Área = 431,75 m²
 Bloco 02 Área = 36,68 m²
 ÁREA TOTAL = 468,43 m²

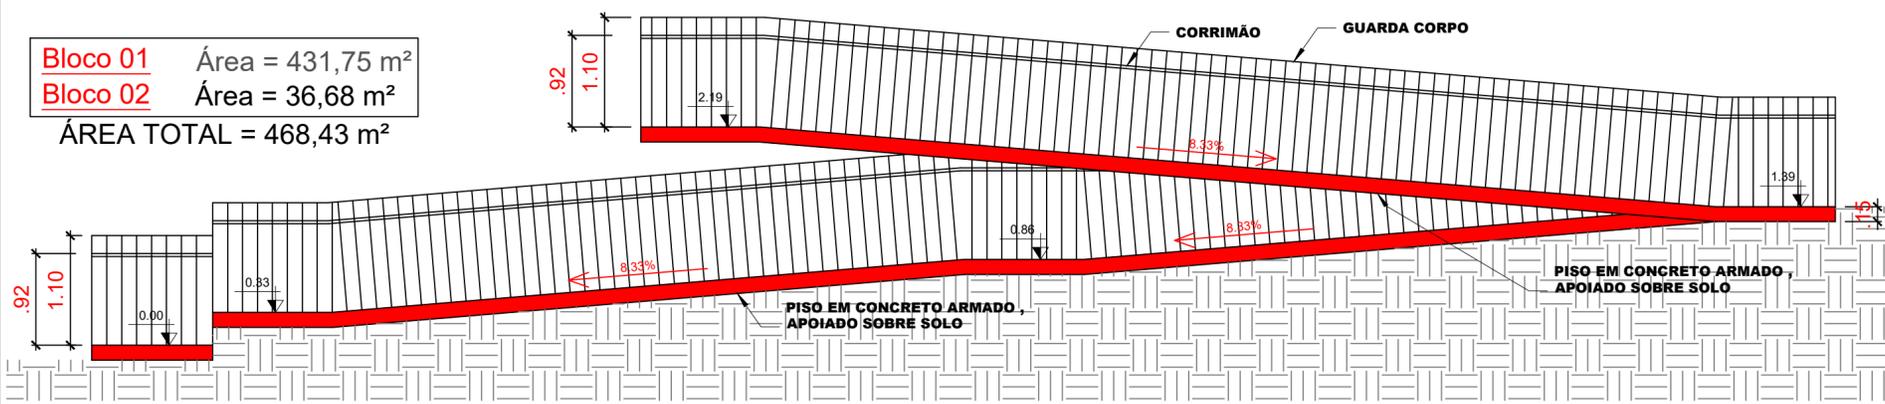

CORTE EE'

ESCALA 1:50

AMURES



ASSOCIAÇÃO DE MUNICÍPIOS DA REGIÃO SERRANA

PREFEITURA MUNICIPAL DE CAMPO BELO DO SUL

02/04

ASSESSORIA TÉCNICA

OBRA:

Escola Pingo de Gente - Bloco 2

Projeto Arquitetônico

Planta Baixa, Cortes, Planta de Situação e Localização

Área total: 468,43m²

Localização: Rua José da Costa Varela s/n°, Bairro: Centro

PROJETO:

Matheus Lorenzetti Casagrande
 Eng.º Civil - CREA-SC 165793-1

PREFEITO:

Claudiane Varela Pucci

DESENHO:

Matheus Lorenzetti Casagrande

Escala:

Indicada

DATA:

11/2021