


**PLANTA BAIXA ARQUIBANCADAS - EXISTENTE**

Área Total: 544,50m<sup>2</sup>


Escala 1/125

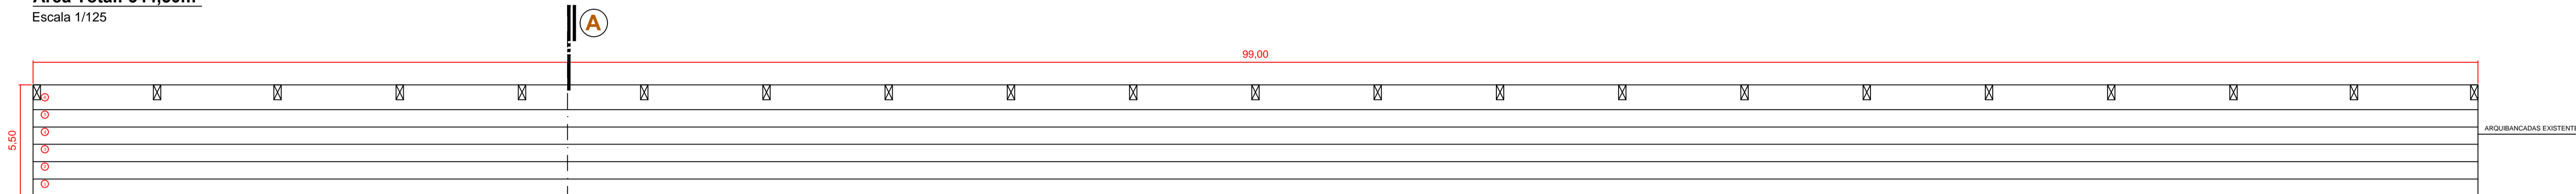

**PLANTA BAIXA ARQUIBANCADAS - EXISTENTE**


Área Total: 544,50m<sup>2</sup>

Escala 1/125

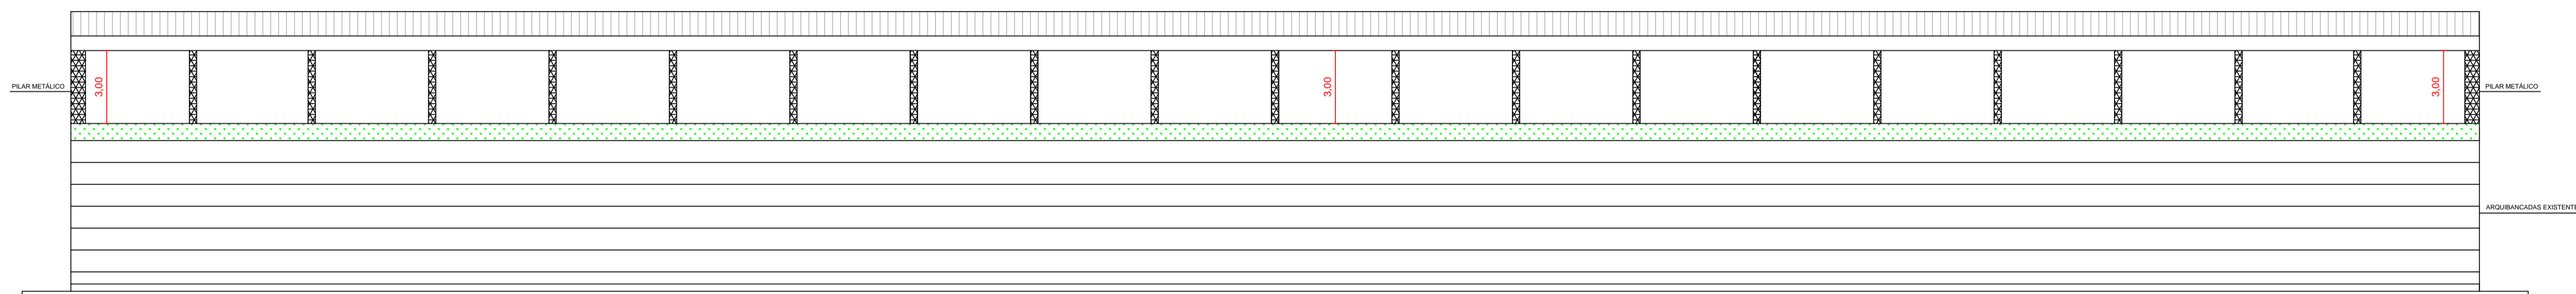


**ELEVAÇÃO FRONTAL**

Escala 1/125

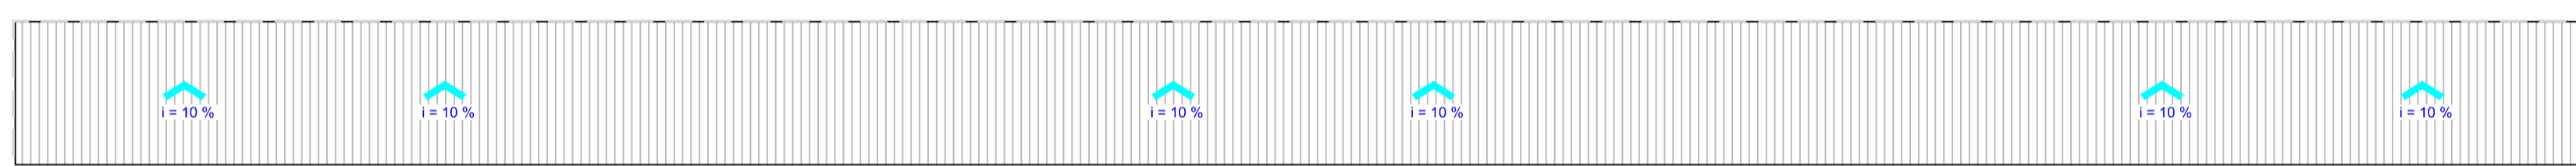


**PLANTA BAIXA COBERTURA Á CONSTRUIR**

Escala 1/200

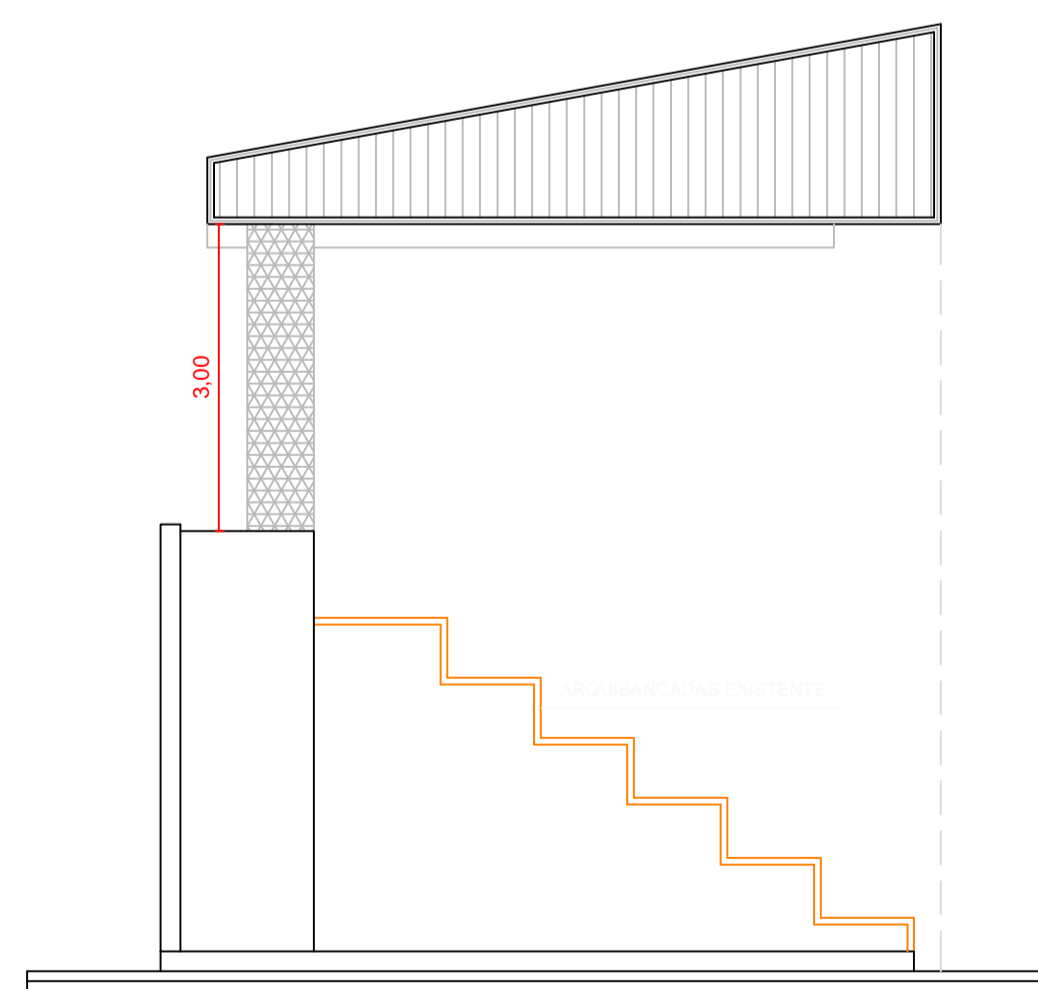


**ELEVAÇÃO LATERAL**

Escala 1/50

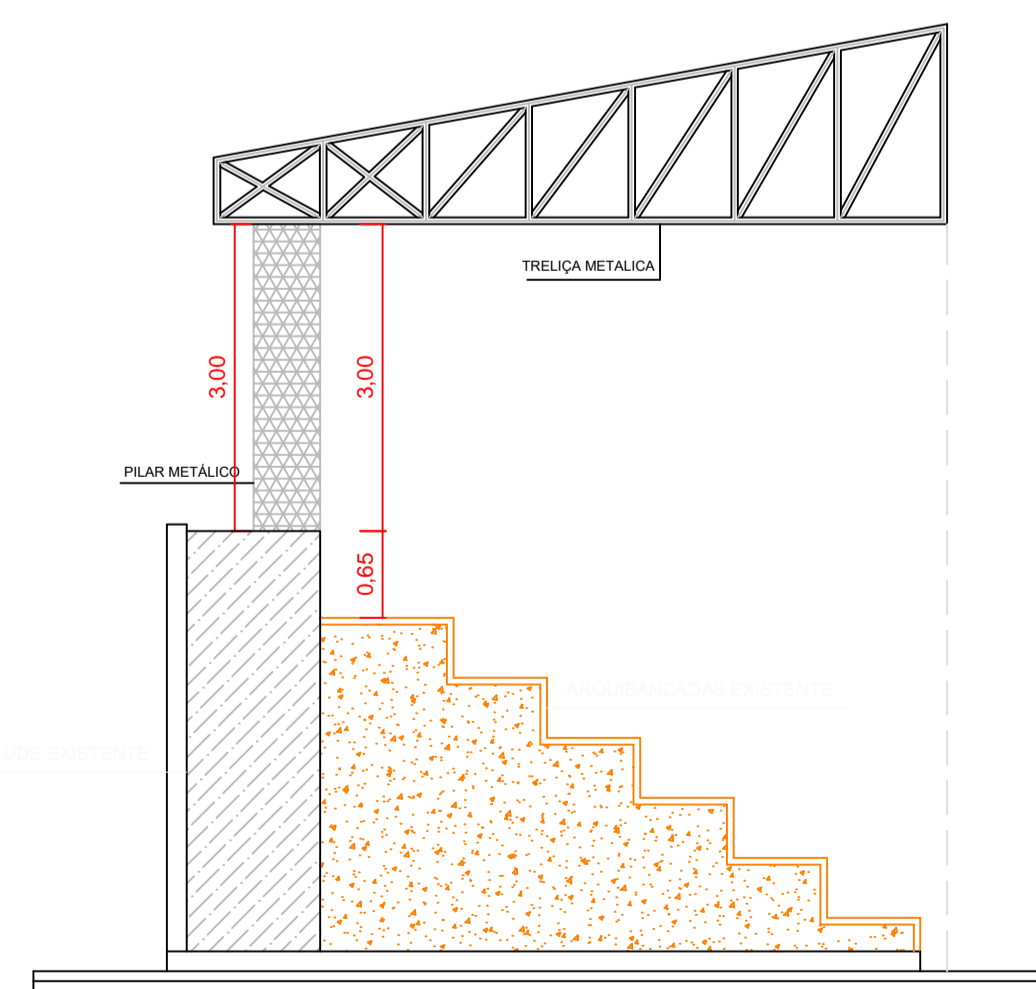

**CORTE AA**

Escala 1/50



**Obra:** Projeto Arquitetônico - Edificação em Materiais Mistos - Cobertura Arquebancadas

**Detalhe:** Planta Baixa, Corte AA, Elevação Frontal e Lateral e Cobertura.

**Responsável Técnico:**

**Suelen Oliveira Cardoso**  
Engenheira Civil 129258-8

**Proprietário (a):**

**Prefeitura Municipal de Campo Belo do Sul**  
CNPJ 82.777.319/0001-92

Endereço da Obra: Rua: João Luis Rosa - Campo Municipal Bairro: Sobradinho - Campo Belo do Sul	Desenho: Filipe Pereira/Suelen Cardoso Tel: 988280816 Tel: 988287222	<b>Prancha:</b>  <b>1/1</b>
Data: Fevereiro/2022	Escala: Indicadas	

Á.Terreno: -  
Á.Total: 544,50 m<sup>2</sup>