


TABELA DE ESQUADRIAS

COD	TIPO	LARGURA	ALTURA	PARAPEITO	MATERIAL	QTD
J1	Janela de correr 2 folhas	150	110	-	Alumínio	7
J2	Janela basculante	60	60	150	Alumínio	1
P1	Porta de correr	100	100	-	Alumínio	1
P2	Porta de abrir	90	210	-	Madeira Chapeada	1
PJ1	Porta-janela 4 folhas	210	210	-	Alumínio	2


LEGENDA PAREDES

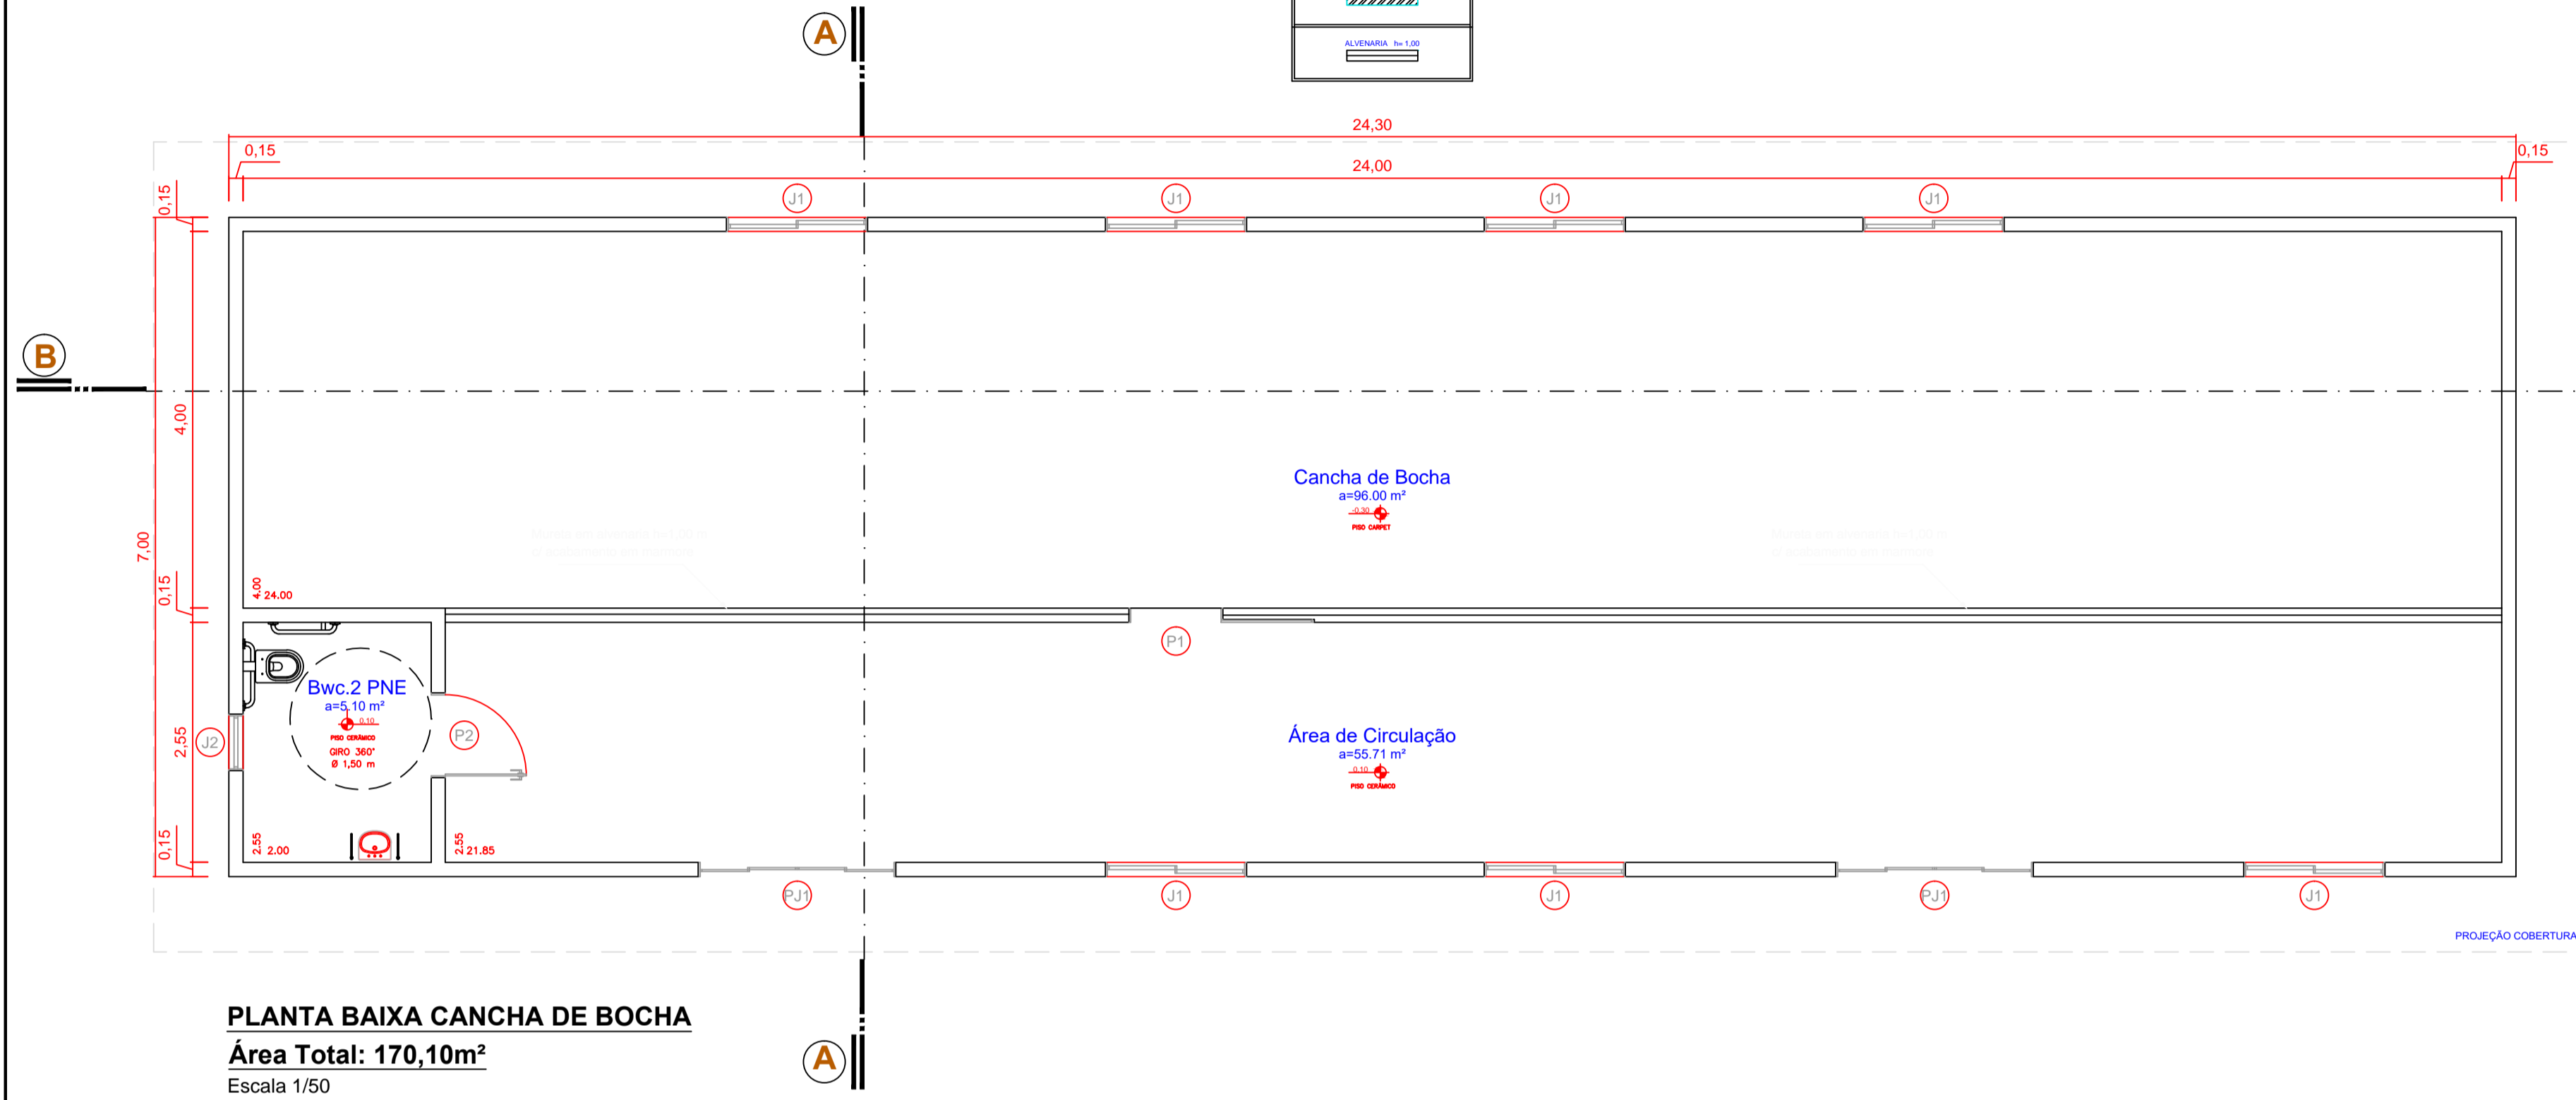

**PLANTA BAIXA CANCHA DE BOCHA**  
Área Total: 170,10m²  
Escala 1/50




**PLANTA DE COBERTURA**  
Escala 1/100

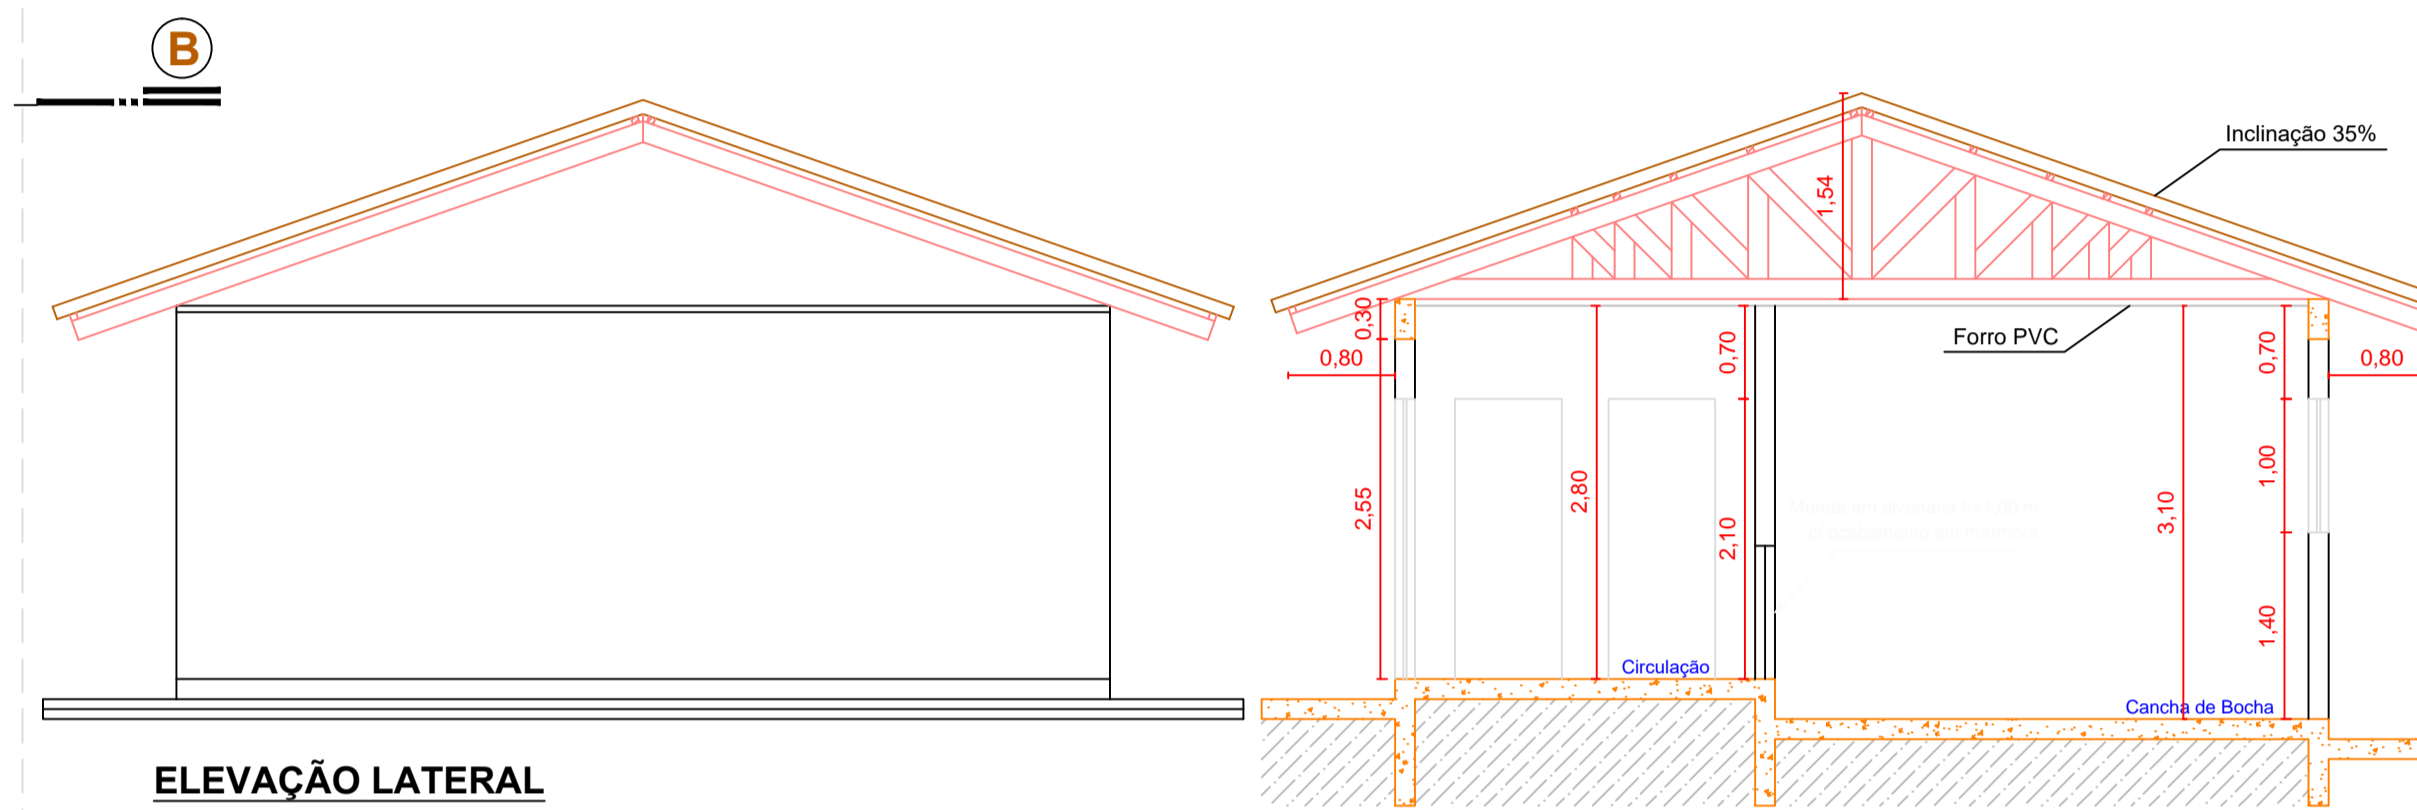


**ELEVAÇÃO LATERAL**  
Escala 1/50


**CORTE AA**  
Escala 1/50

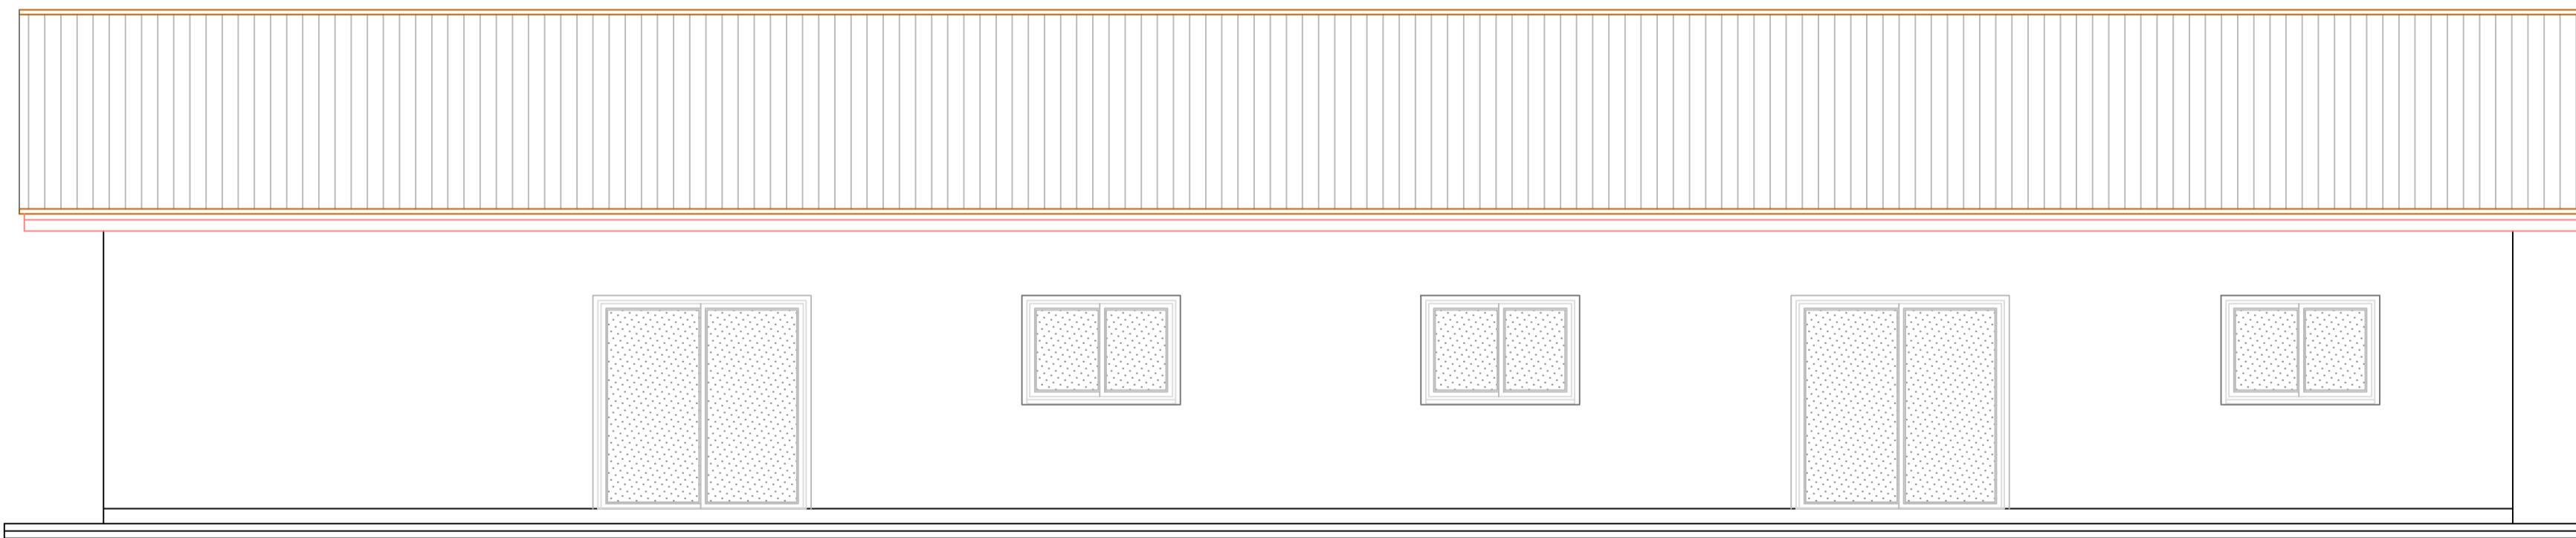

**ELEVAÇÃO FRONTAL**  
Escala 1/50

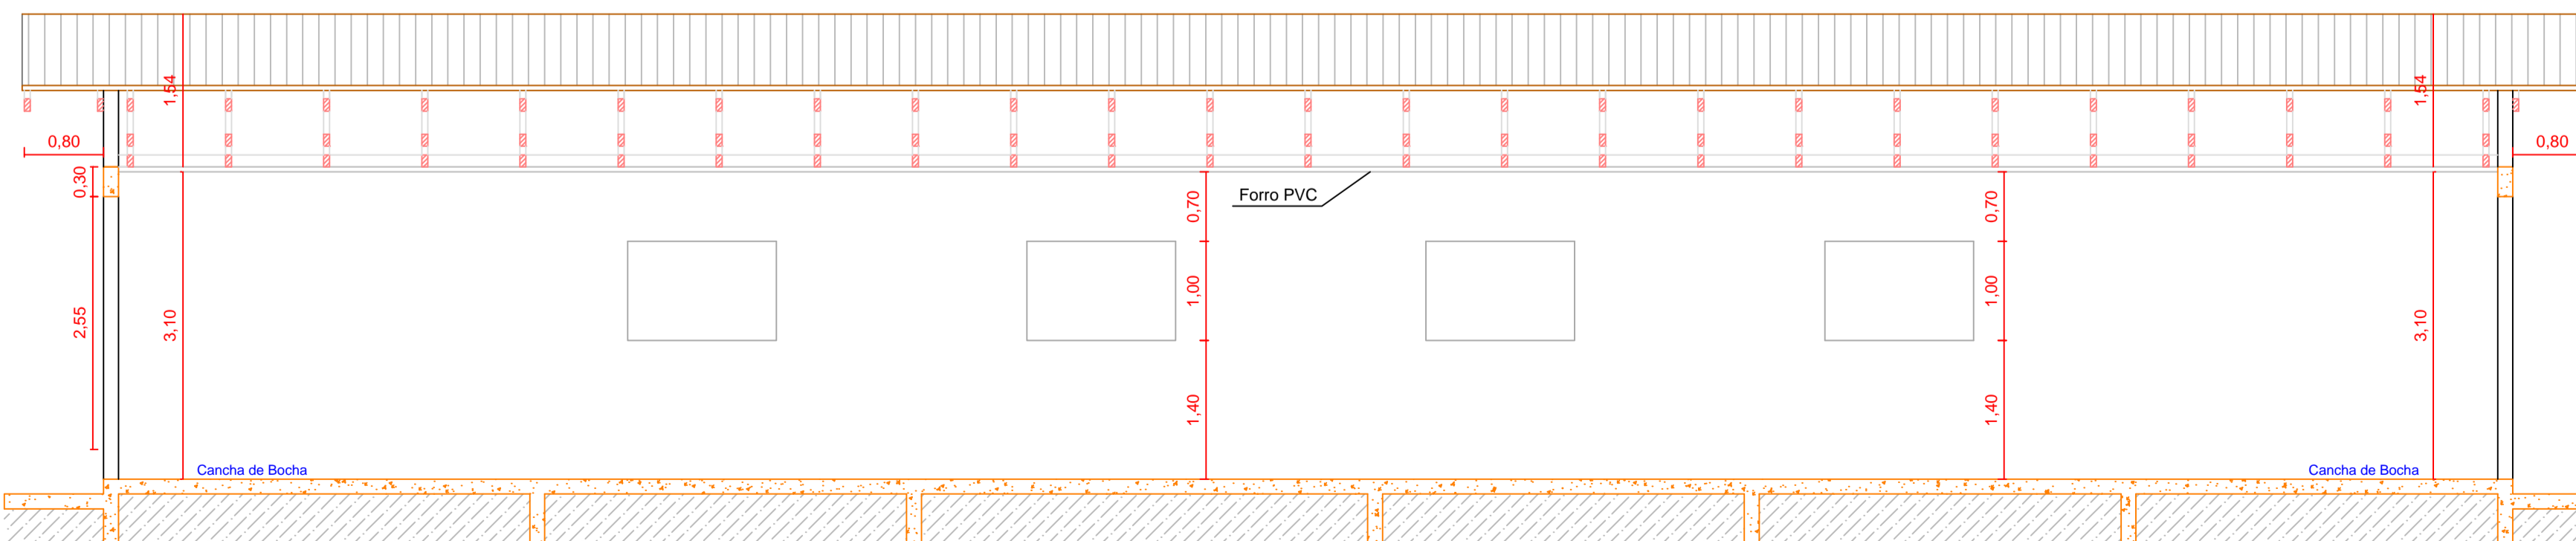

**CORTE BB**  
Escala 1/50



**Obra :** Projeto Arquitetônico - Edificação em Alvenaria - Cancha de Bocha.

**Detalhe :** Planta Baixa, Elevação Frontal e Lateral, Corte AA e BB e Cobertura.

---

**Responsável Técnico :**

**Suelen Oliveira Cardoso**  
Engenheira Civil 129258-8

---

**Proprietário (a) :**

**Prefeitura Municipal de Campo Belo do Sul**  
CNPJ 82.777.319/0001-92

---

Endereço da Obra Rua: João Luís Rosa - Campo Municipal Bairro: Sobradinho - Campo Belo do Sul	Desenho Filipe Pereira/Suelen Cardoso Tel: 988280816	Prancha :
Data : Fevereiro/2022	Escala : Indicadas	Á.Terreno : - Á.Total : 170,10 m²