



TABELA DE ESQUADRIAS


COD	TIPO	LARGURA	ALTURA	PARAPEITO	MATERIAL	QTD
J1	Janela de correr 2 folhas	120	100	110	Vidro Blindex	5
J2	Janela basculante	60	60	150	Vidro Blindex	1
P1	Porta de abrir	80	210	-	Madeira Chapeada	3
P2	Porta de abrir	80	210	-	Madeira Maciça	1

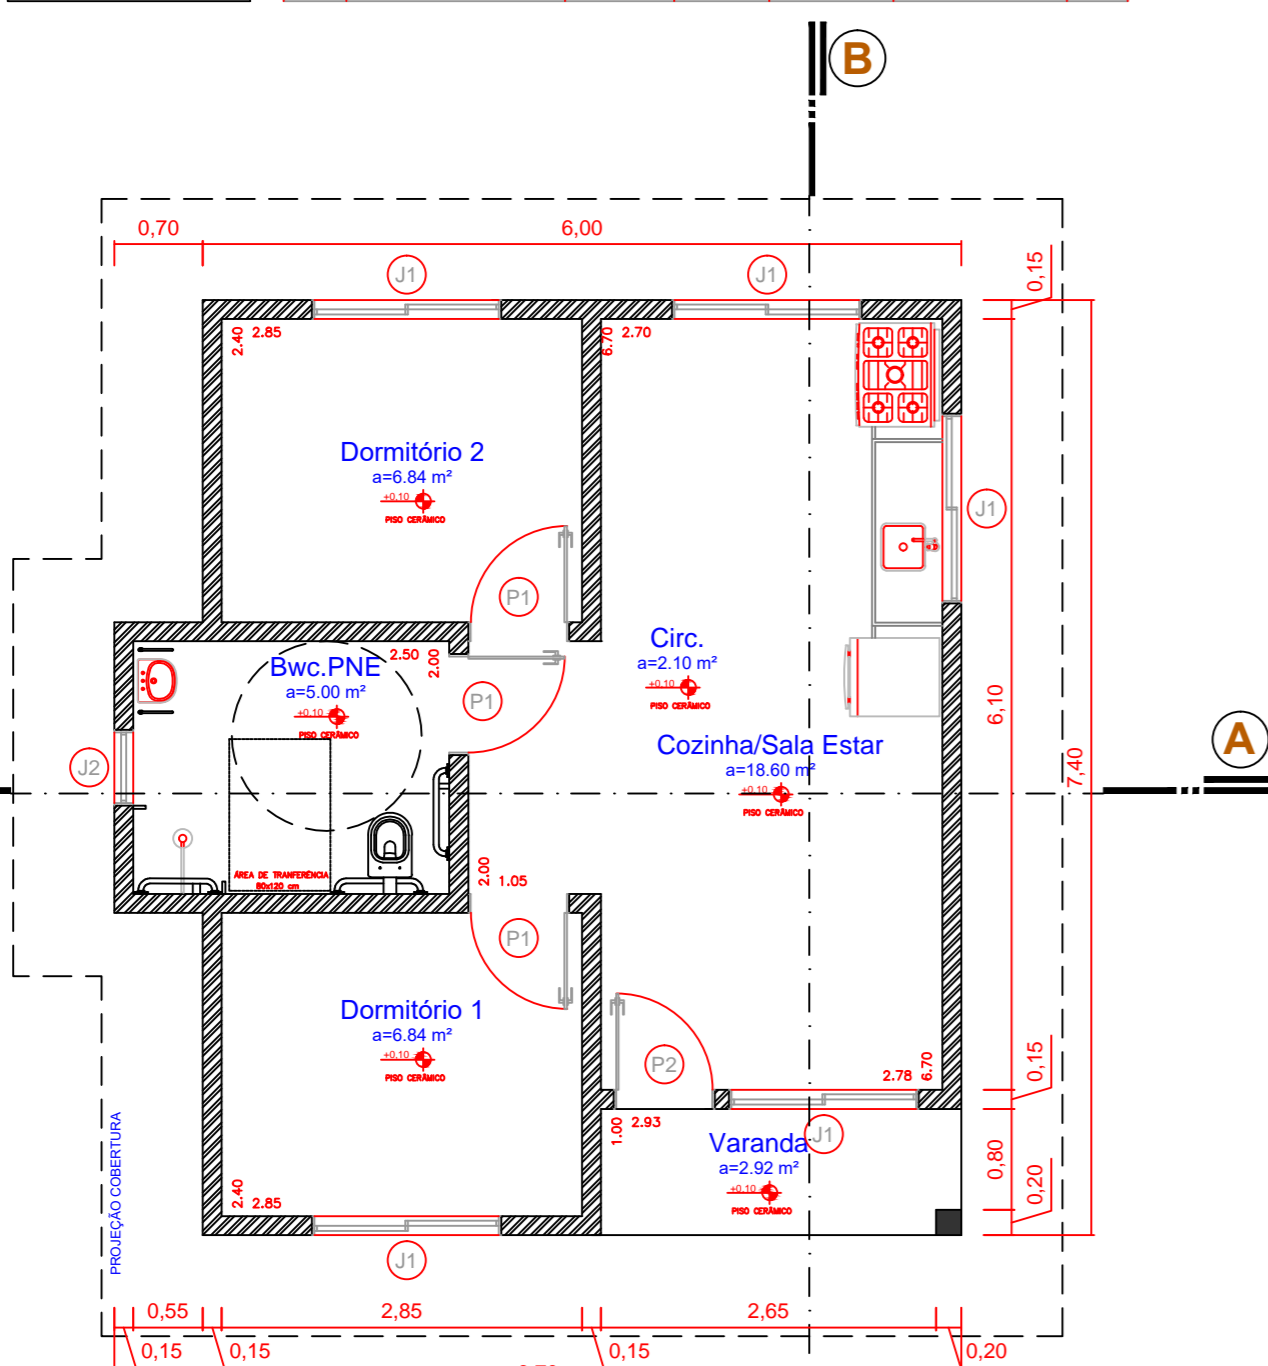


PLANTA BAIXA
Área Total: 45,60m²
Escala 1/50

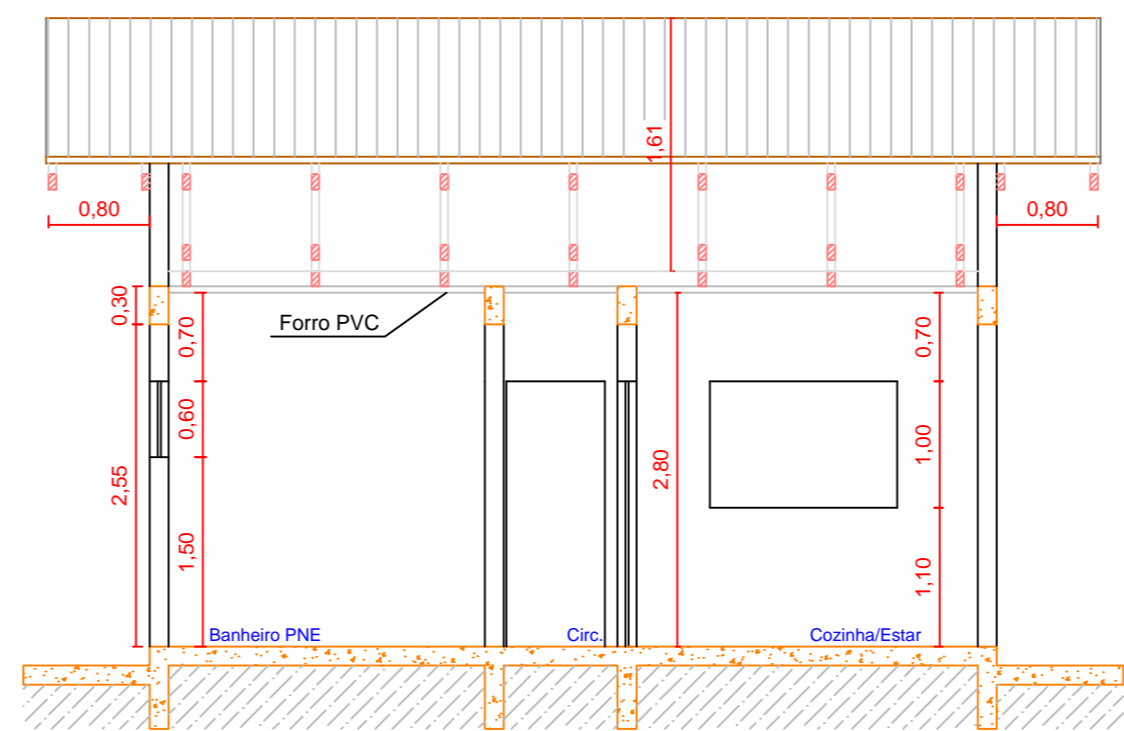


CORTE AA
Escala 1/50

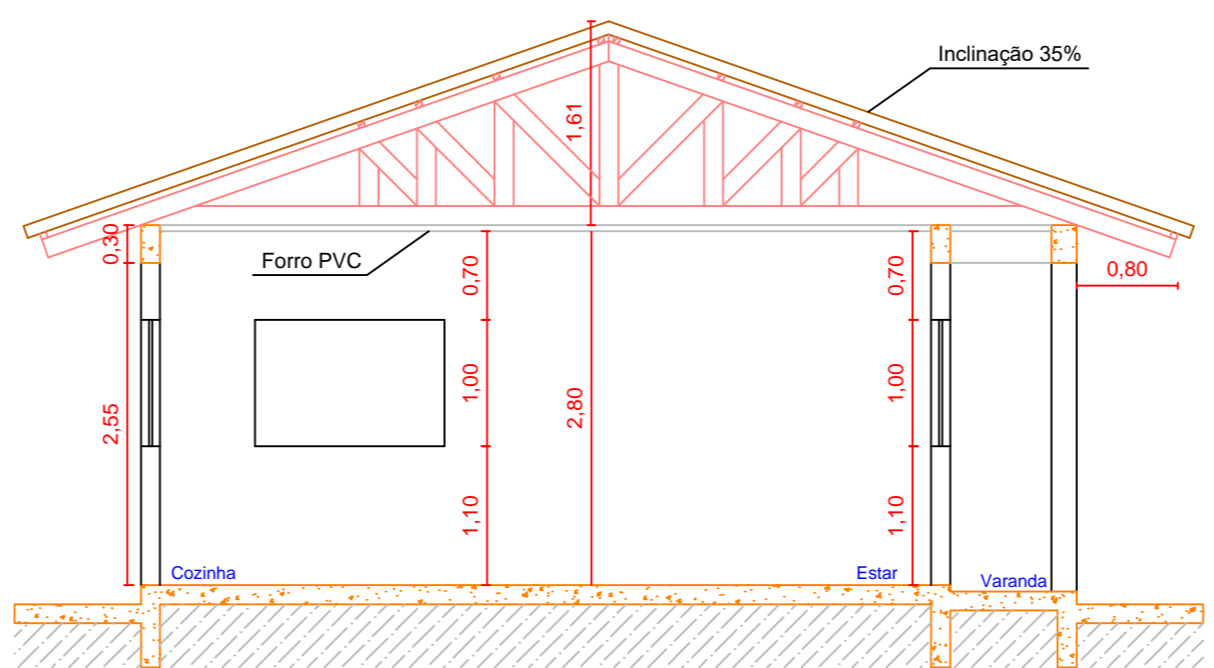


CORTE BB
Escala 1/50

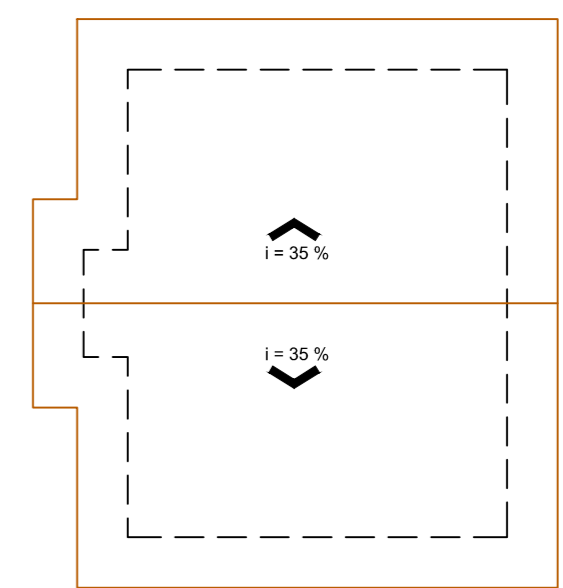


PLANTA DE COBERTURA
Escala 1/100

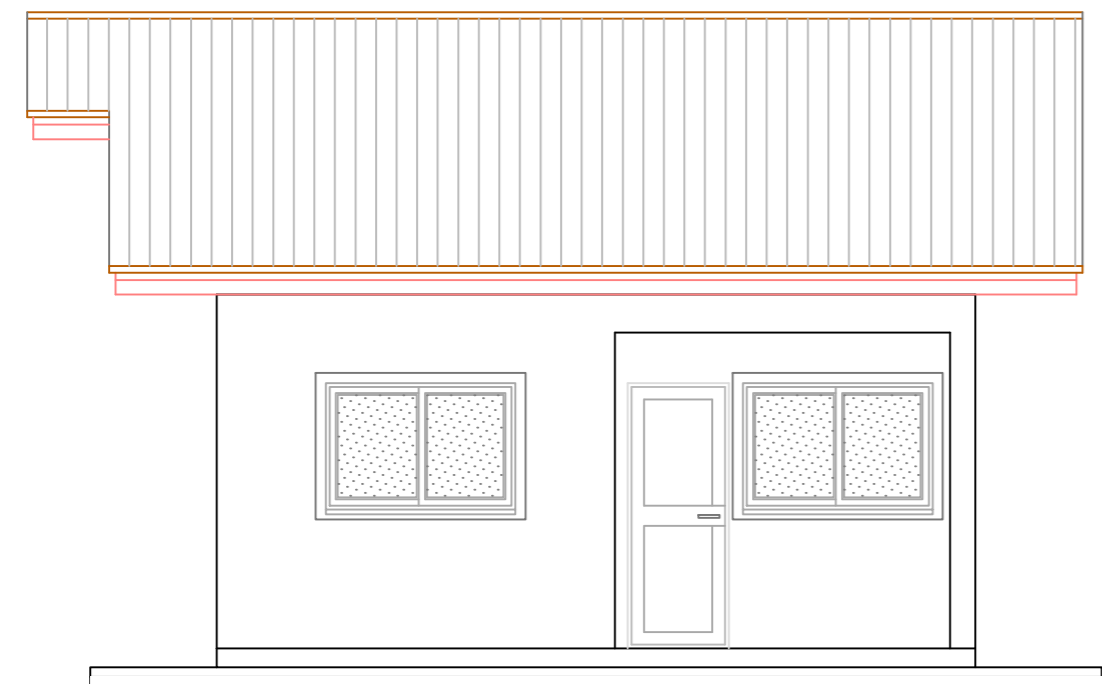

ELEVAÇÃO FRONTAL
Escala 1/50

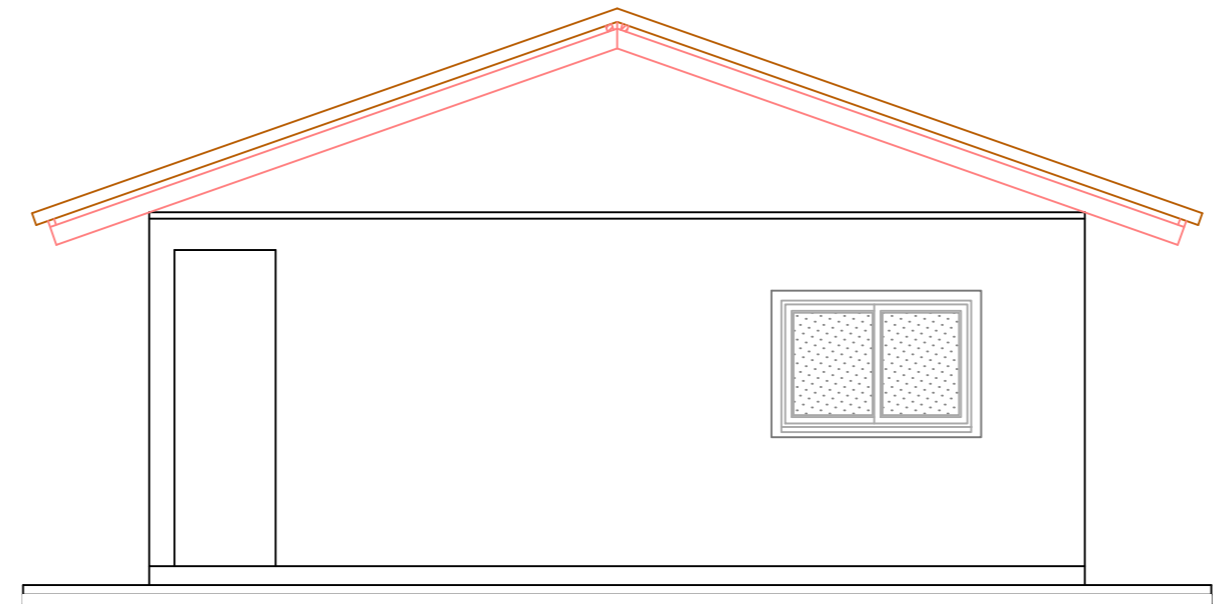

ELEVAÇÃO LATERAL
Escala 1/50



Obra : Projeto Arquitetônico - Edificação Unifamiliar em Alvenaria

Detalhe : Planta Baixa, Elevação Frontal e Lateral, Corte AA e BB e Cobertura.

Responsável Técnico :

Suelen Oliveira Cardoso
Engenheira Civil 129258-8

Proprietário (a) :

Prefeitura Municipal de Campo Belo do Sul
CNPJ 82.777.319/0001-92

Endereço da Obra
Campo Belo do Sul - SC

Data : Junho/2022

Desenho
Filipe Pereira/Suelen Cardoso
Tel: 988280818 Tel: 988287222

Escala : Indicadas

Prancha :
1/2

Á.Terreno : -

Á.Total : 45,60 m²