


Planta Baixa Técnica

Área: 4,48 m²

Escala 1:50

QUADRO DE ESPECIFICAÇÕES TÉCNICAS	
PISO ○	
1 - Piso cerâmico	
REVESTIMENTO △	
1 - Azulejo 1/2 parede e restante acabamento em reboco liso e pintura acrílica	
FORRO □	
1 - Forro em PVC	

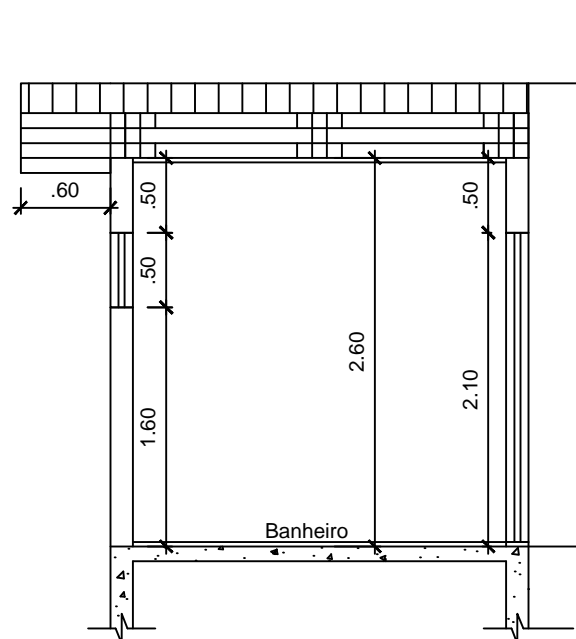

CORTE AA'

Escala 1:50

PROJETO ARQUITETÔNICO
Banheiro para Residência Unifamiliar de Interesse Social

Data:
21/06/21

RESPONSÁVEL TÉCNICO:
SARAH DUTRA
Engenheira Civil - CREA - SC 123628-3

PROPRIETÁRIO:
MUNICÍPIO DE CAMPO BELO DO SUL
CNPJ: 82.777.319/0001-92

01/03