



Planta Baixa Técnica  
Escala 1:50  
A = 48,00 m<sup>2</sup>


QUADRO DE ESPECIFICAÇÕES TÉCNICAS	
PISO ○	
1 - Piso cerâmico	
2 - Piso - Madeira (Assoalho)	
REVESTIMENTO ▲	
1 - Cerâmico - Azulejo 1/2 Parede	
2 - Pintura - Duas Demãos	
FORRO □	
1 - Forro em PVC	

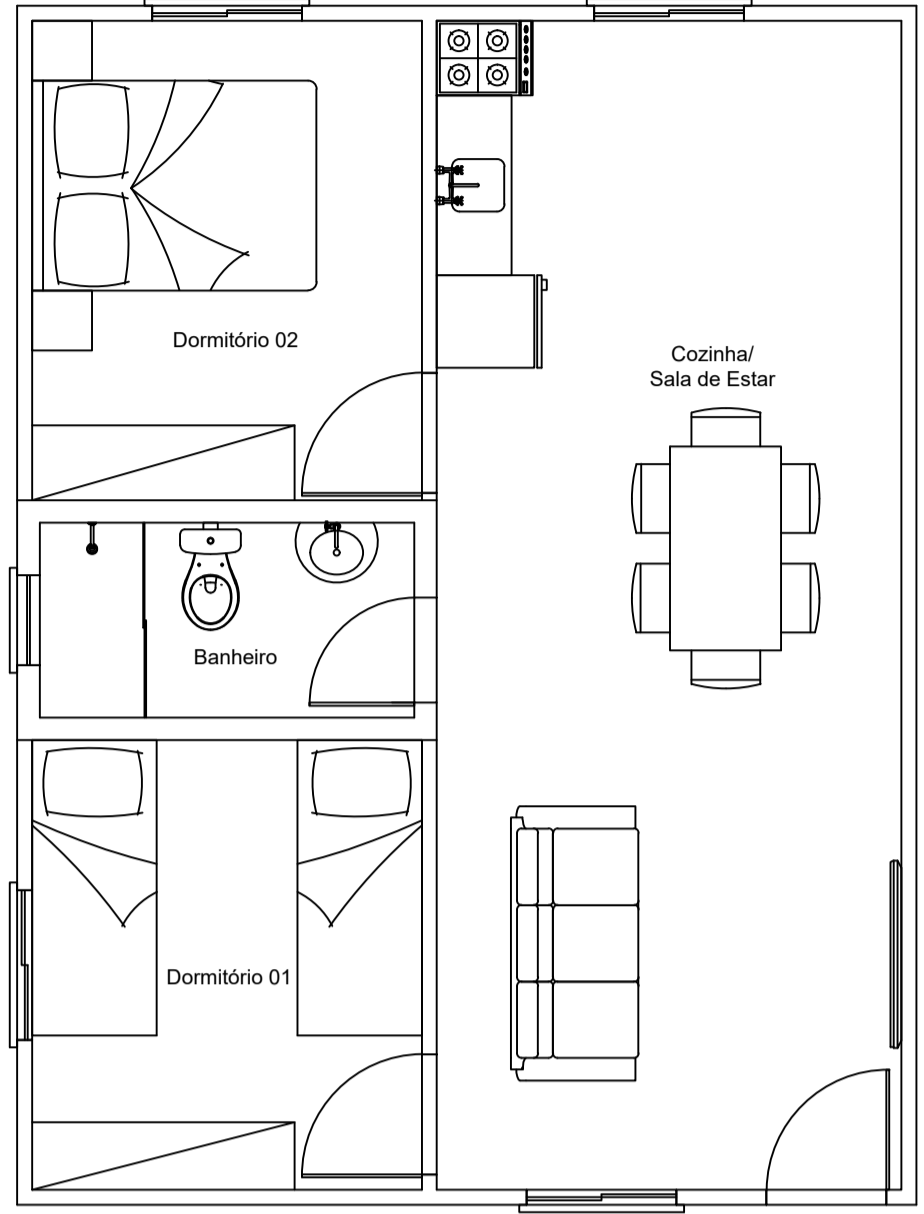


Layout  
Escala 1:50

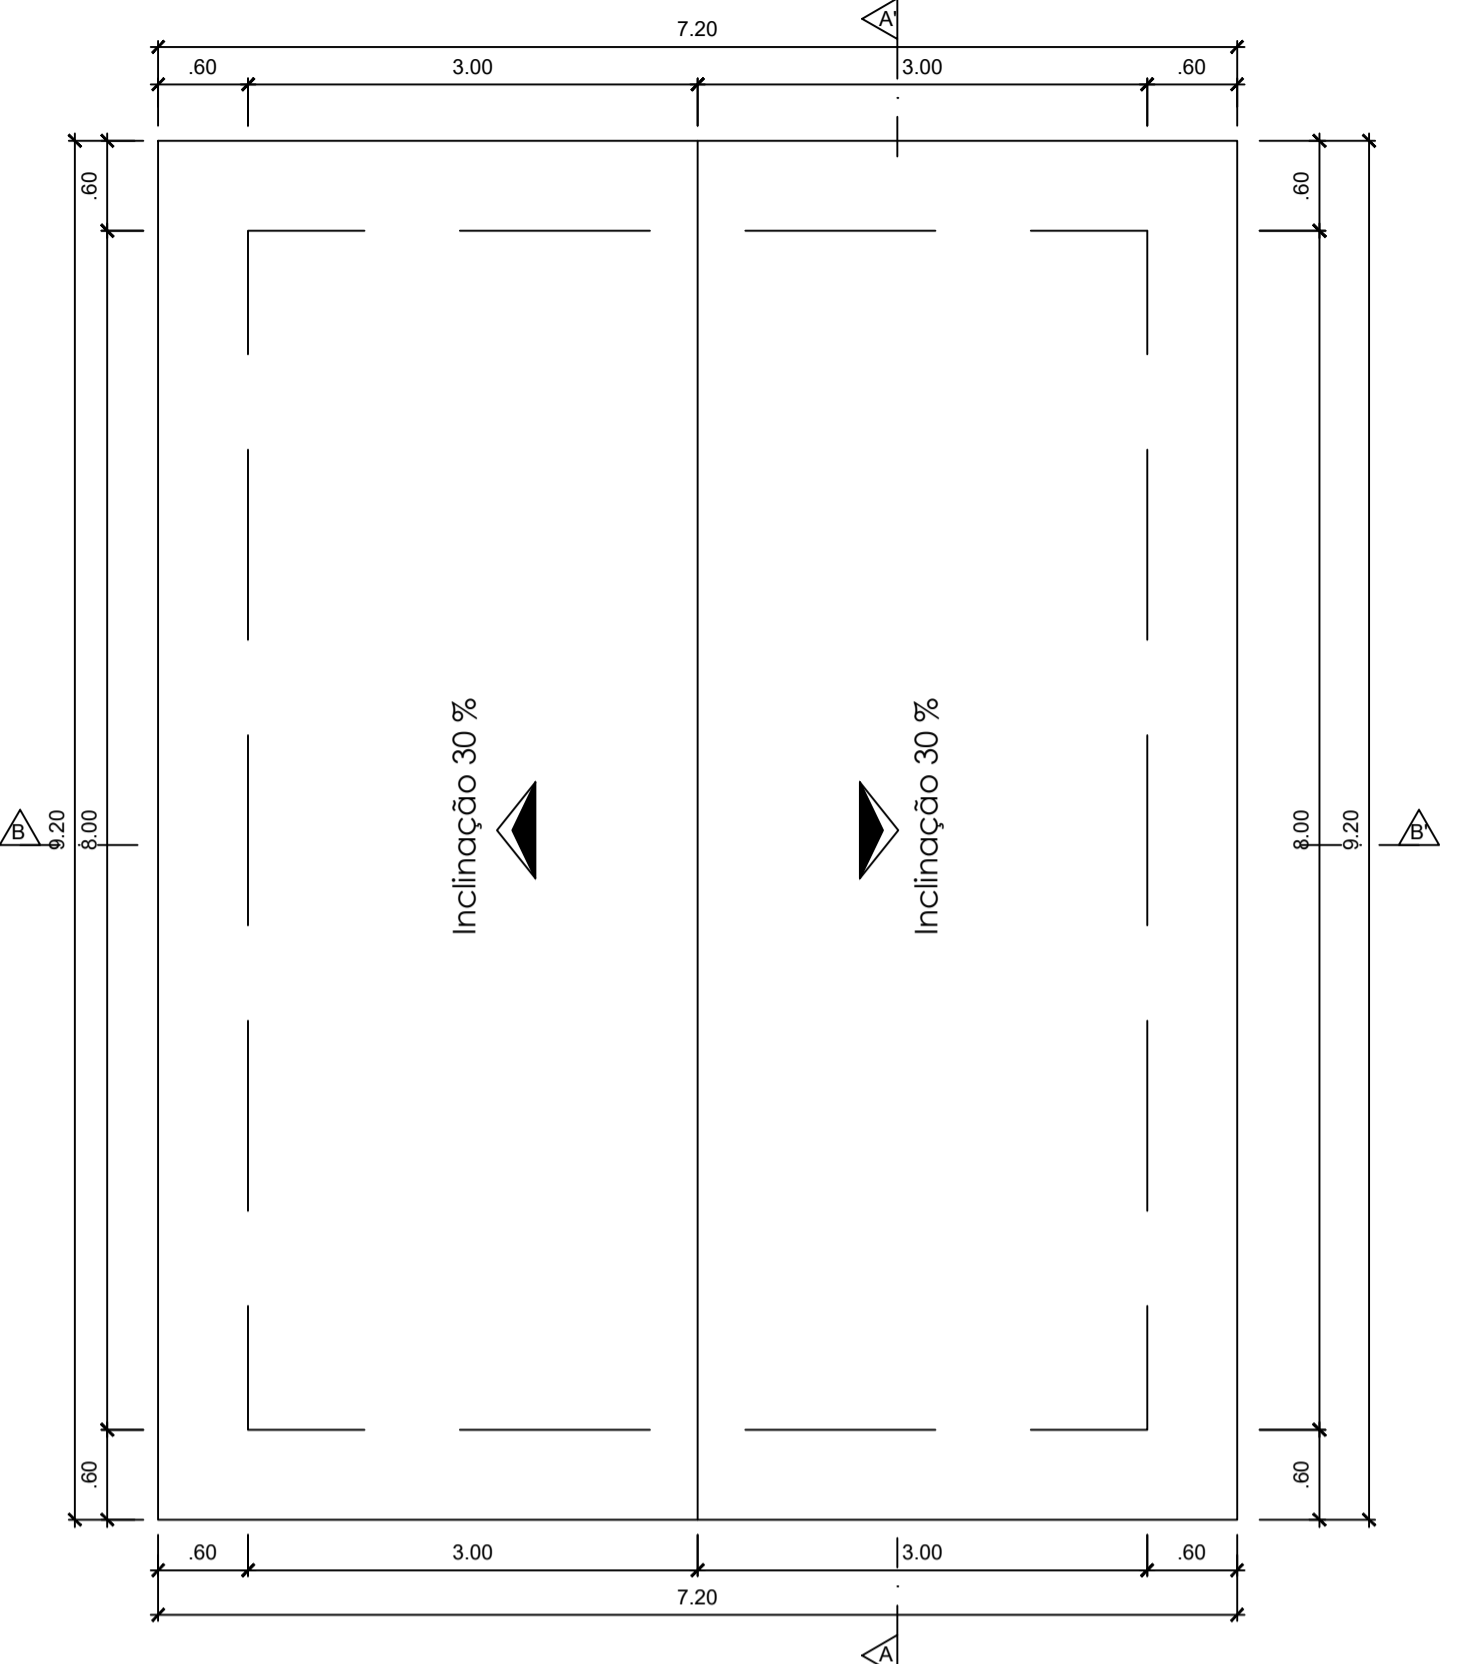


Planta de Cobertura  
Escala 1:50

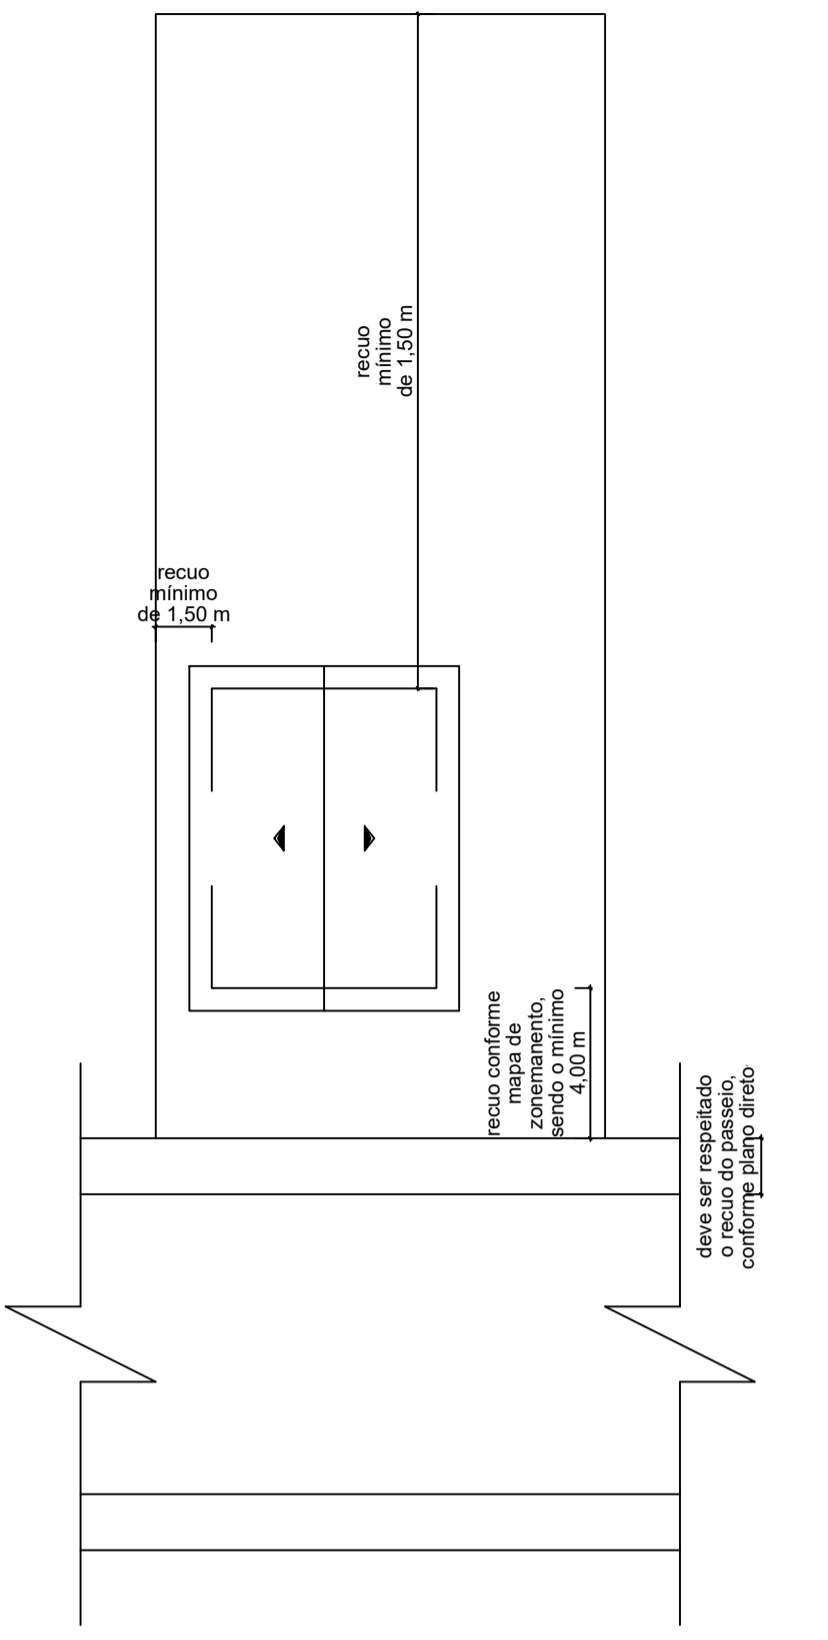


Planta de Situação  
Escala 1:200

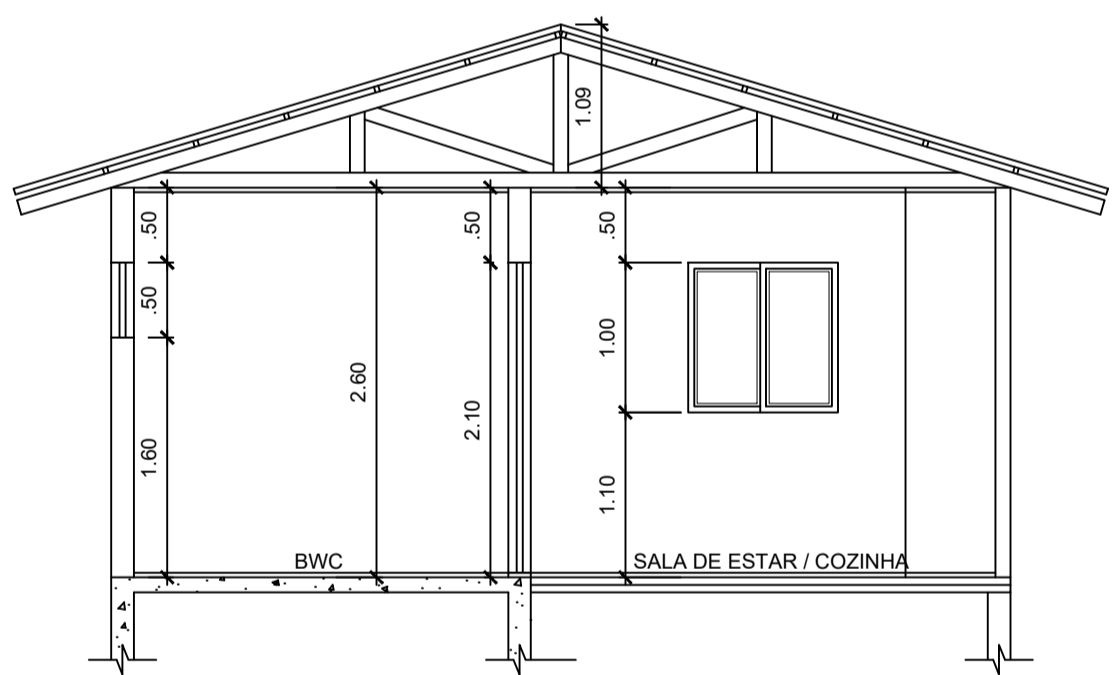


Corte AA'  
Escala 1:50

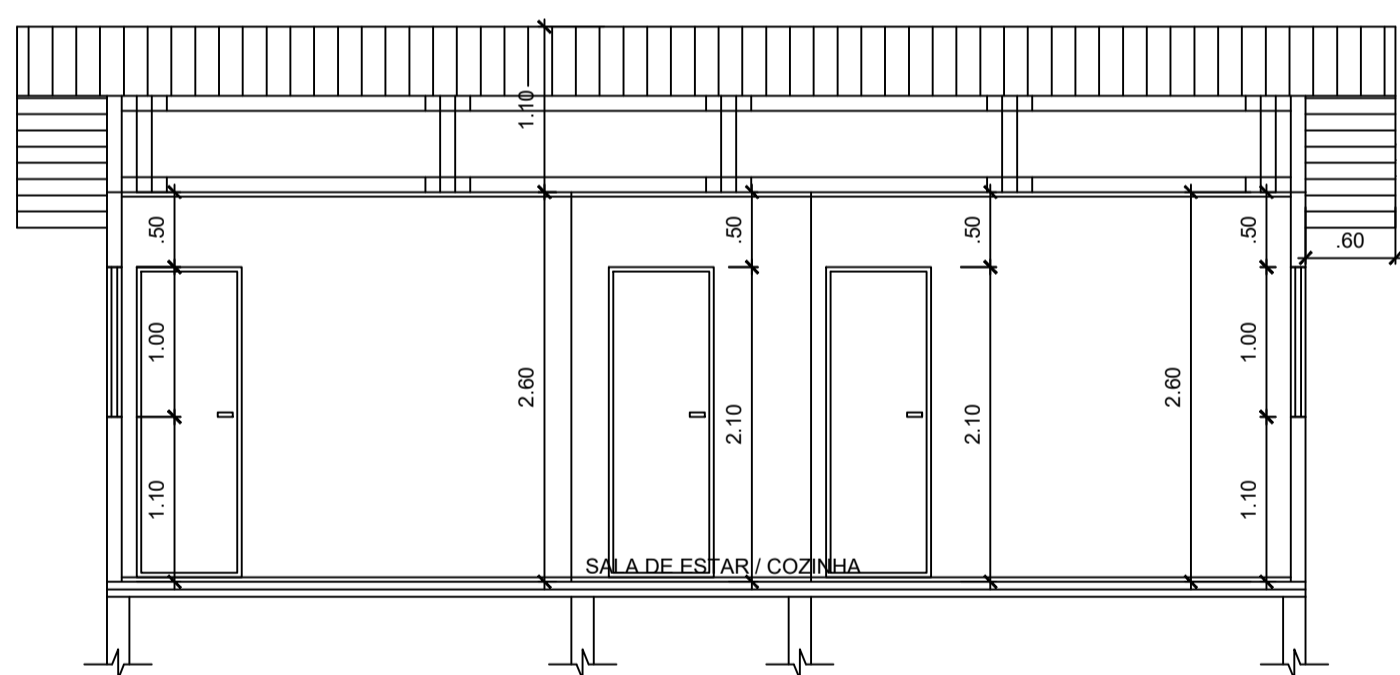


Corte BB'  
Escala 1:50

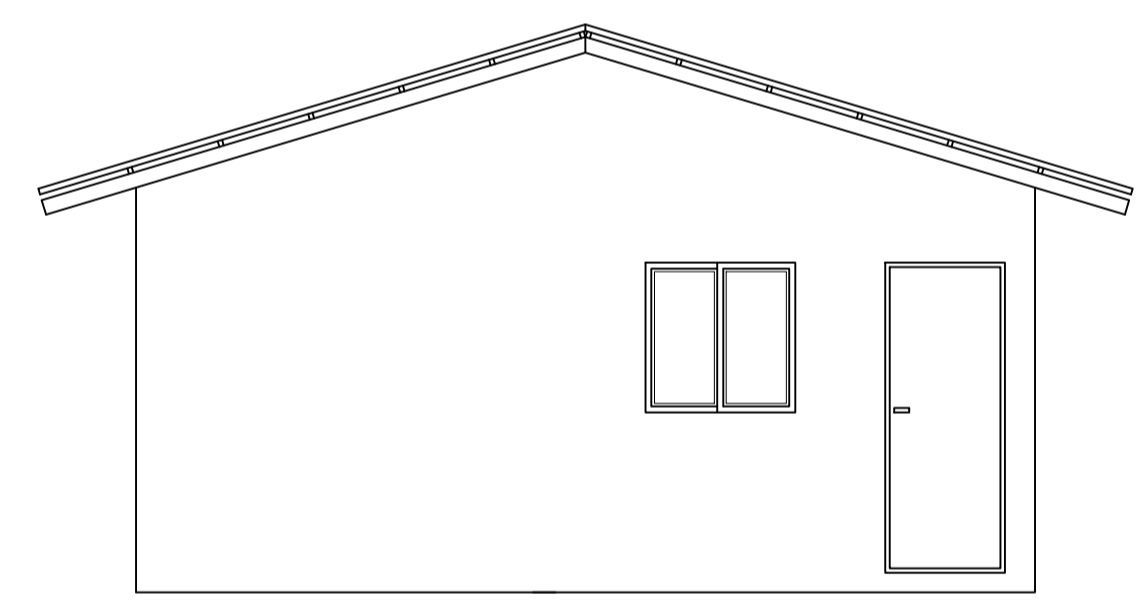


Vista Frontal  
Escala 1:50

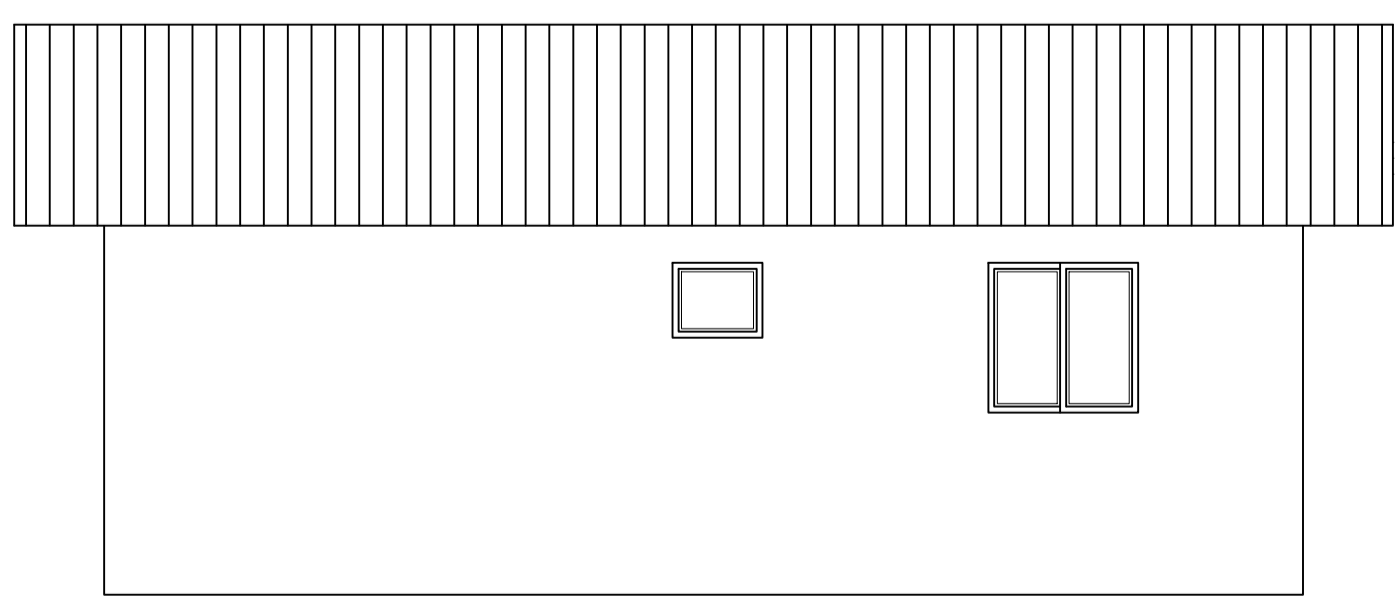

Vista Lateral  
Escala 1:50

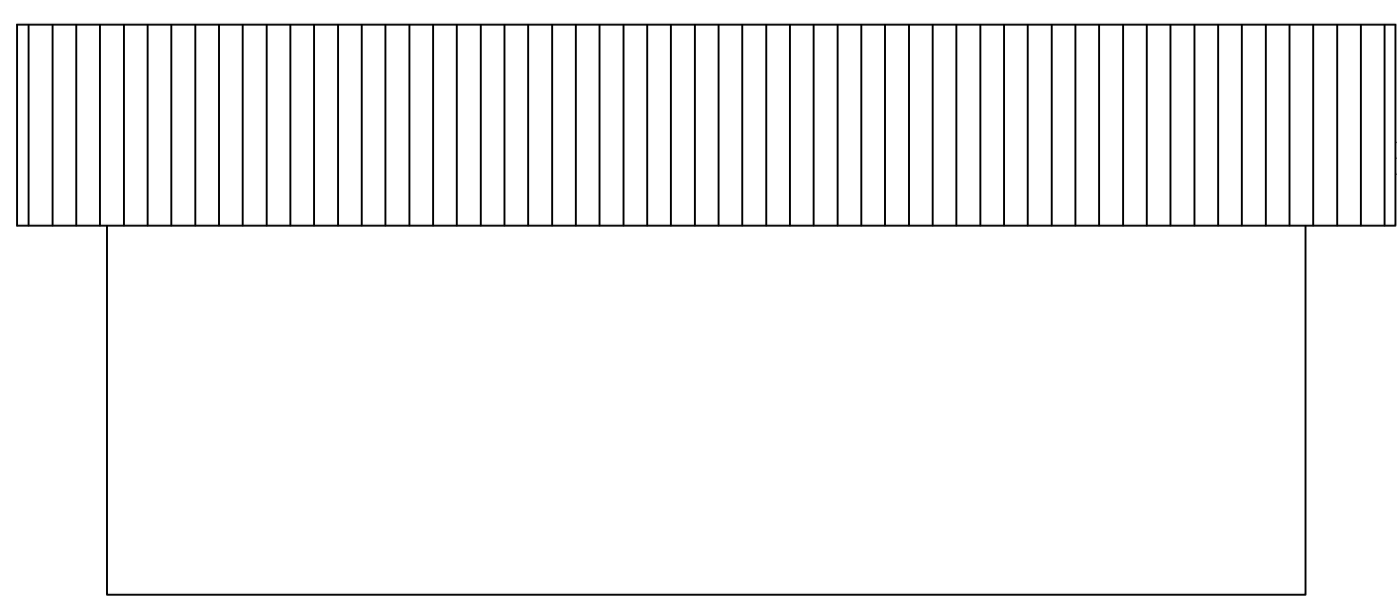

Vista Lateral  
Escala 1:50

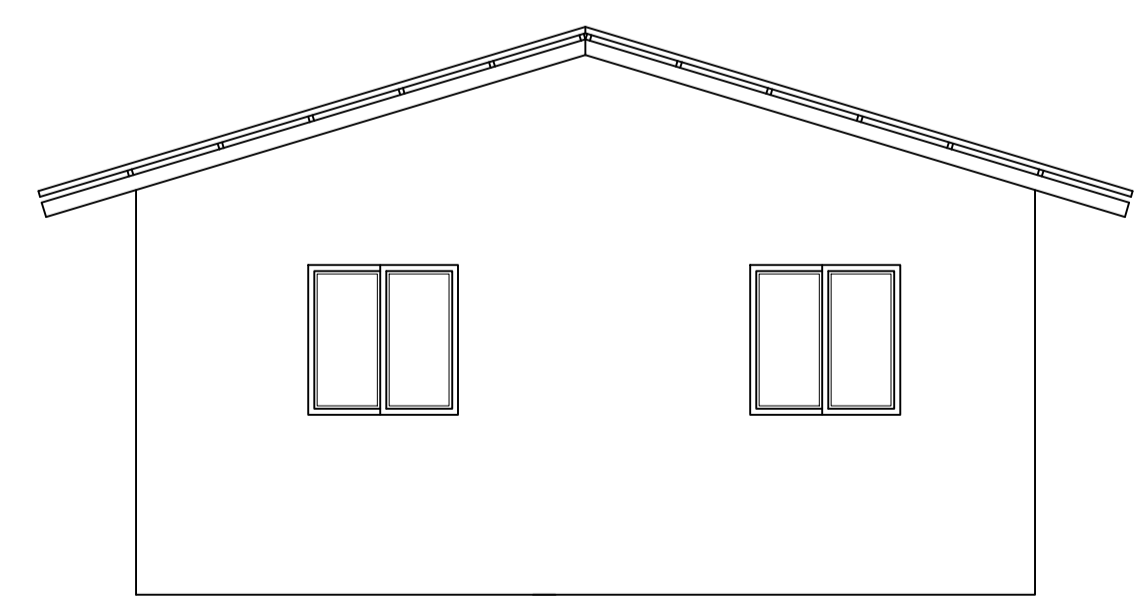

Vista Fundos  
Escala 1:50

**MUNICÍPIO DE CAMPO BELO DO SUL**

Projeto Arquitetônico  
Residência Unifamiliar de Interesse Social  
Município de Campo Belo do Sul - Santa Catarina

PRANCHA:  
**01/01**

DATA: 21/06/2021    DESENHO: SARAH    ESCALAS: INDICADAS    ÁREA: 48,00 m<sup>2</sup>

RESPONSÁVEL TÉCNICO:  
SARAH DUTRA  
Engenheira Civil  
CREA - SC 123628-3

PROPRIETÁRIO:  
MUNICÍPIO DE CAMPO BELO DO SUL  
CNPJ: 02.777.319/0001-92