

**PLANTA BAIXA**

ESCALA 1:30


VISTA 01

VISTA 03  
236

VISTA 04

VISTA 02 (PAREDE)


MÓVEL EM MDF FRASSINO  
ALMENDRA DA BERNECK

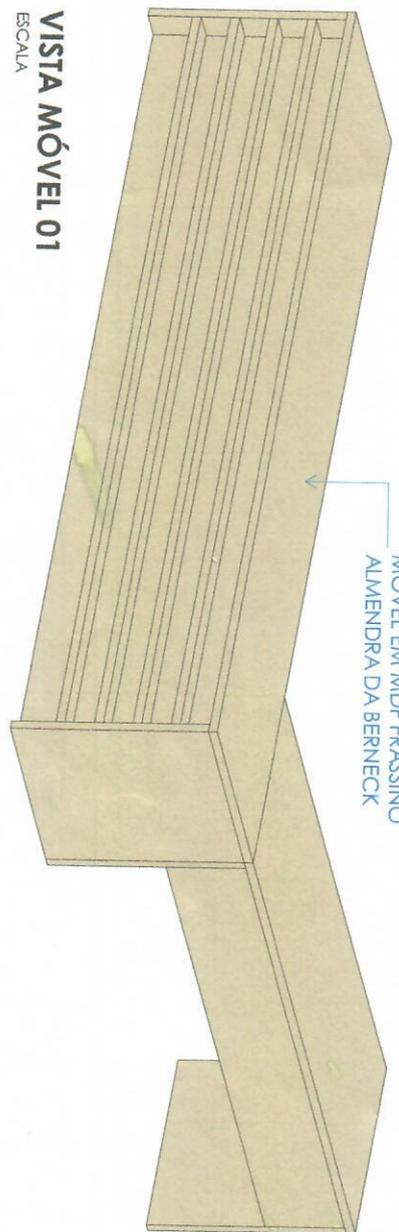


**VISTA MÓVEL 01**

ESCALA

		<b>Projeto de Mobiliário</b>	
		DESCRIÇÃO: <b>Móvel 01</b> Escrivãzinha + Gaveteiros	FOLHA: <b>01</b>
DESENHO: Mariana de Moraes Mota Arquiteta - CAU A283940-7	ESCALA: 1 : 30	DATA: 04/2024	

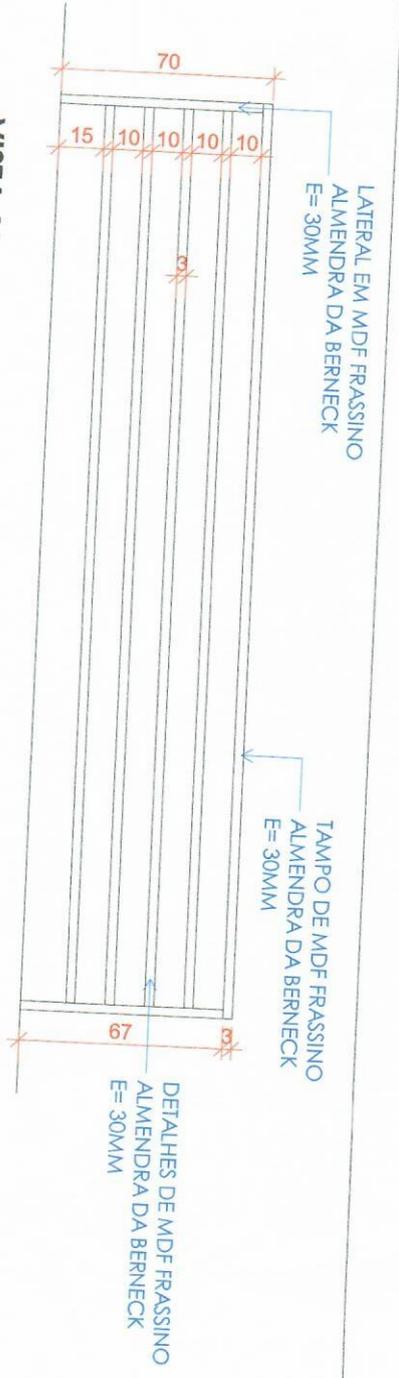


**VISTA 01**  
ESCALA 1 : 25

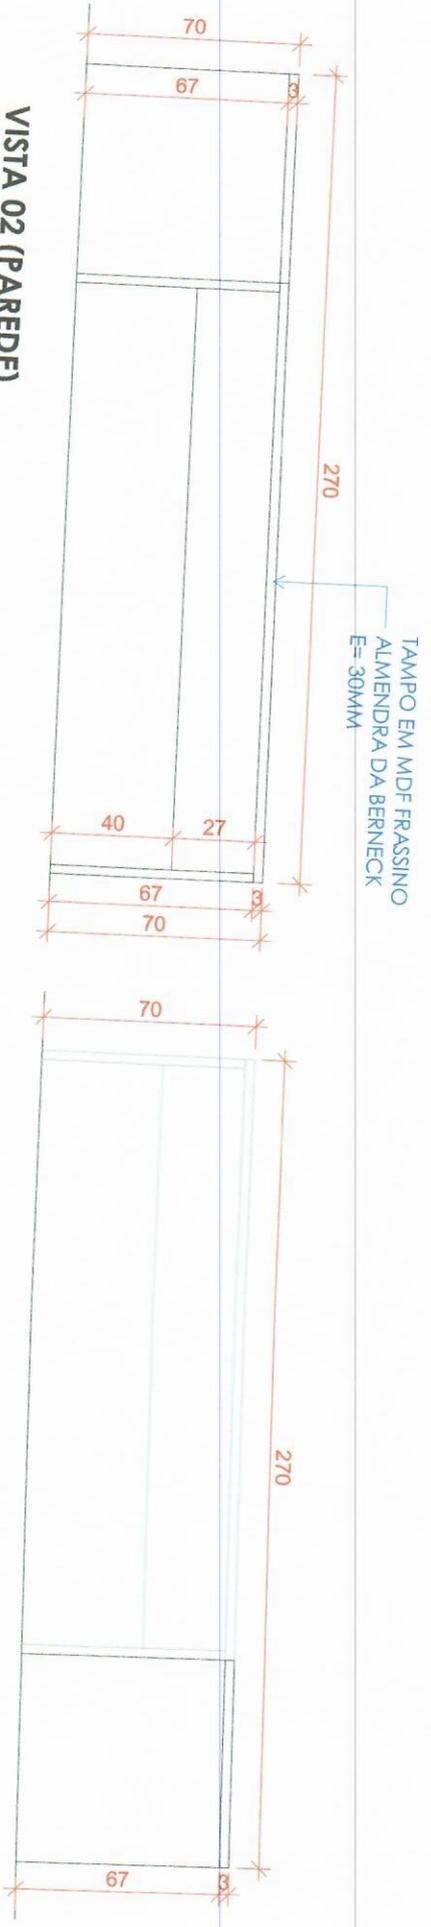


**VISTA 02 (PAREDE)**  
ESCALA 1 : 25

**VISTA 04**  
ESCALA 1 : 25

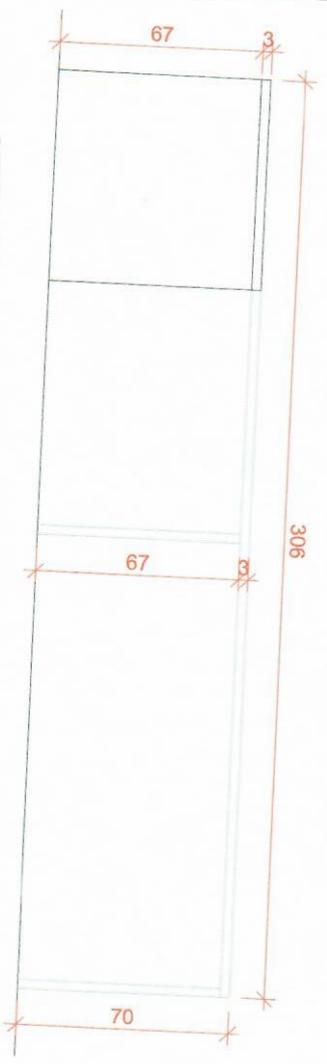


**VISTA 03**  
ESCALA 1 : 25

		<b>Projeto de Mobiliário</b>	
		DESCRIÇÃO: <b>Móvel 01</b> Escrivaninha + Gaveteiros	FOLHA: <b>02</b>
DESENHO: Morais de Moraes Mota Arquiteta - CAU A283940-7	ESCALA: 1 : 25	DATA: 04/2024	

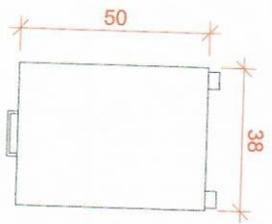


VISTA 05


**PLANTA BAIXA**  
ESCALA 1 : 20

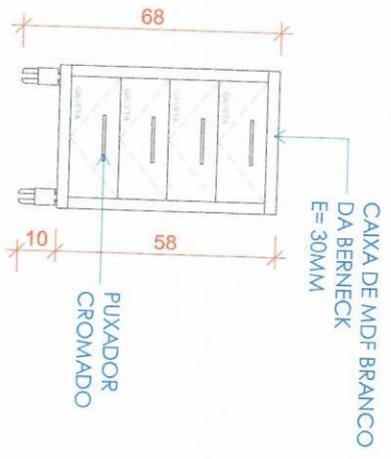


VISTA 05  
ESCALA 1 : 20

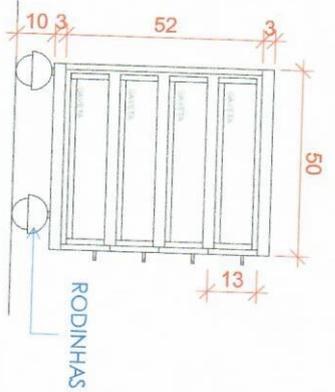


VISTA 06  
ESCALA 1 : 20

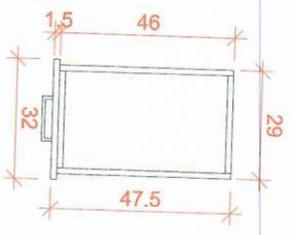

**GAVETA**  
ESCALA 1 : 20

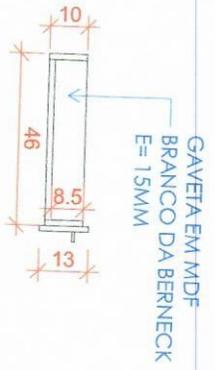

**CORTE**  
ESCALA 1 : 20

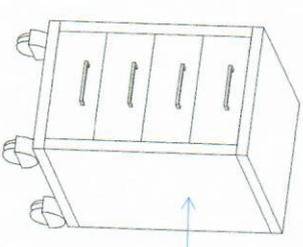


MÓVEL EM MDF BRANCO DA BERNECK

**VISTA GAVETEIRO**  
ESCALA


Serão executados 02 (dois) gaveteiros.

		<b>Projeto de Mobiliário</b>	
		DESCRIÇÃO: <b>Móvel 02</b> Escrivãrinha + Gaveteiros	FOLHA: <b>03</b>
DESENHO: Mariana de Moraes Mota Arquiteta - CAU A283940-7	ESCALA: 1 : 20	DATA: 04/2024	

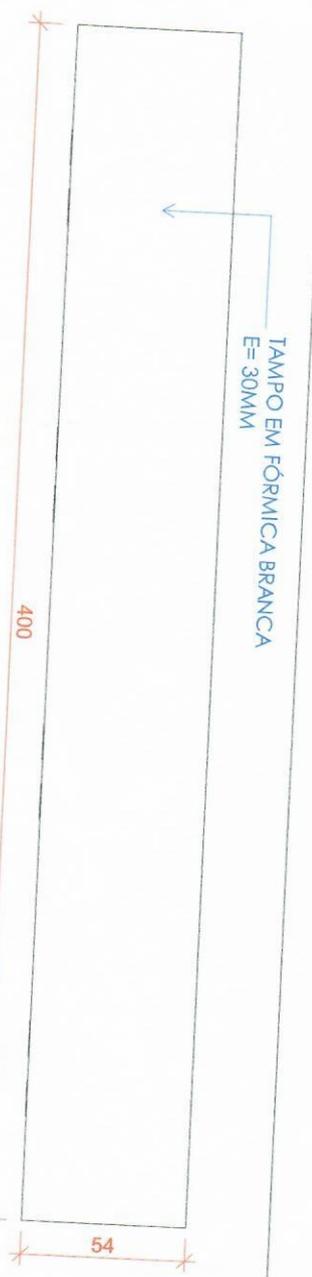


**PLANTA BAIXA**  
ESCALA 1:25

VISTA 07

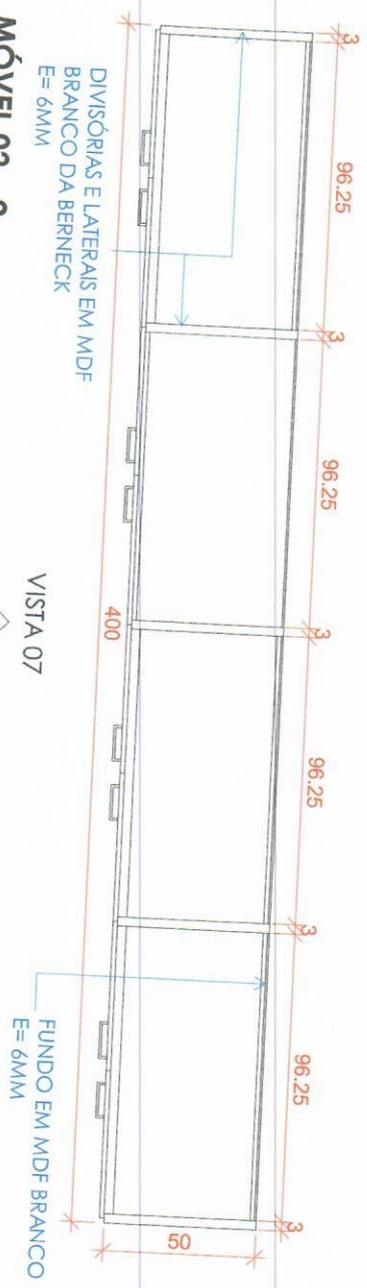




**MÓVEL 02 - 2**  
ESCALA 1:25

VISTA 07

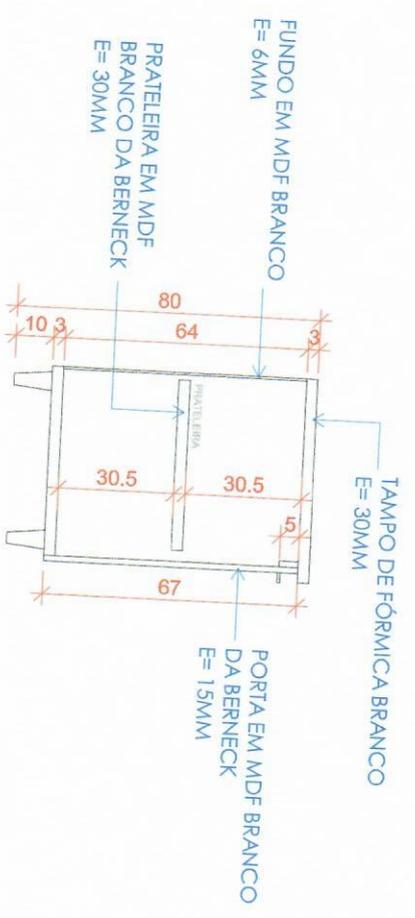

**CORTE**  
ESCALA 1:20

		<b>Projeto de Mobiliário</b>	
		DESCRIÇÃO: <b>Móvel 03</b> Armário baixo com portas	FOLHA: <b>04</b>
DESENHO: Morjone de Moraes Mota Arquiteta - CAU A283940-7	ESCALA: Como indicado	DATA: 04/13/24	

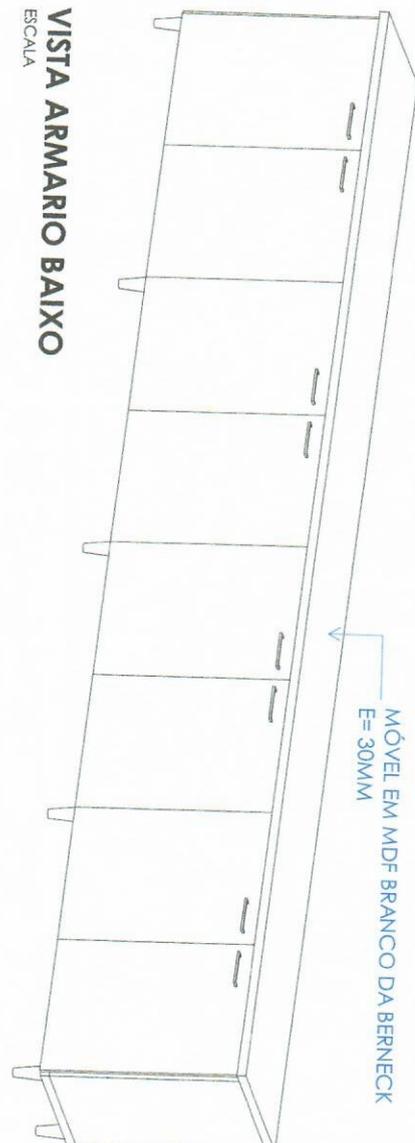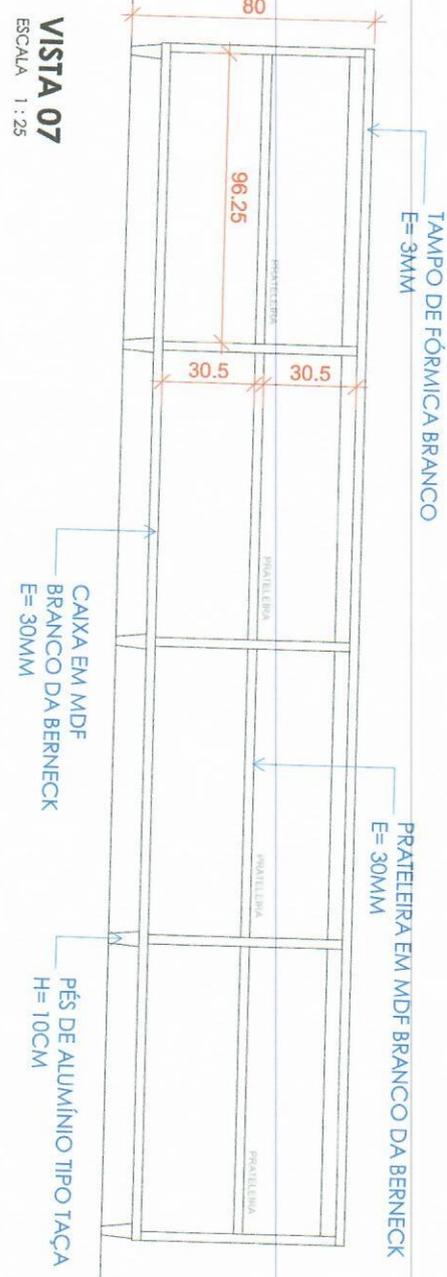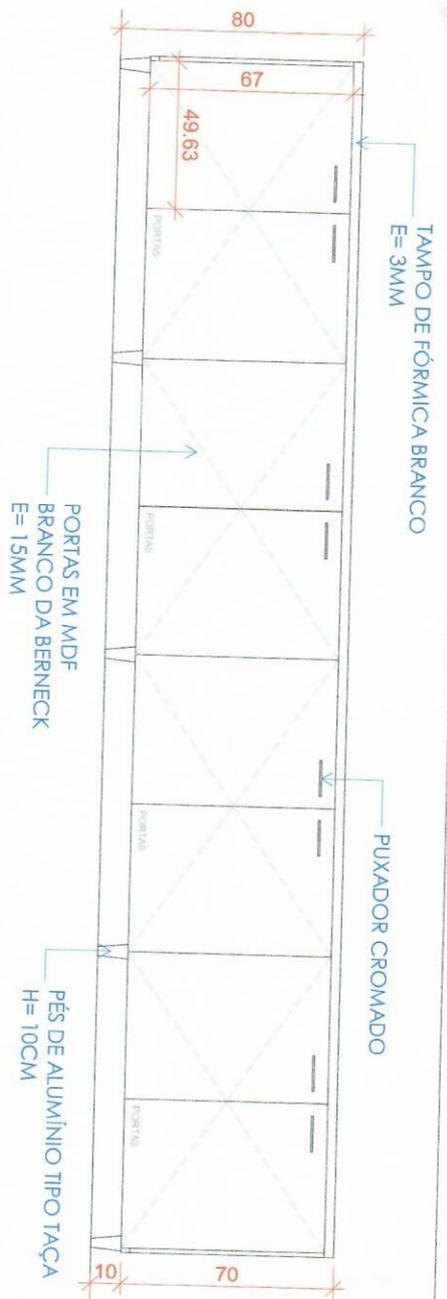

**VISTA 07**  
ESCALA 1 : 25

**VISTA ARMARIO BAIXO**  
ESCALA

		<b>Projeto de Mobiliário</b>	
		DESCRIÇÃO: <b>Móvel 03</b> Armário baixo com portas	FOLHA: <b>05</b>
DESENHO: Mariana de Moraes Mota Arquiteta - CAU A283940-7	ESCALA: <b>1 : 25</b>	DATA: <b>04/13/24</b>	




ESTANTE EM MDF BRANCO DA BERNECK  
E= 25MM

VISTA 08

VISTA 09


**PLANTA BAIXA**  
ESCALA 1 : 25

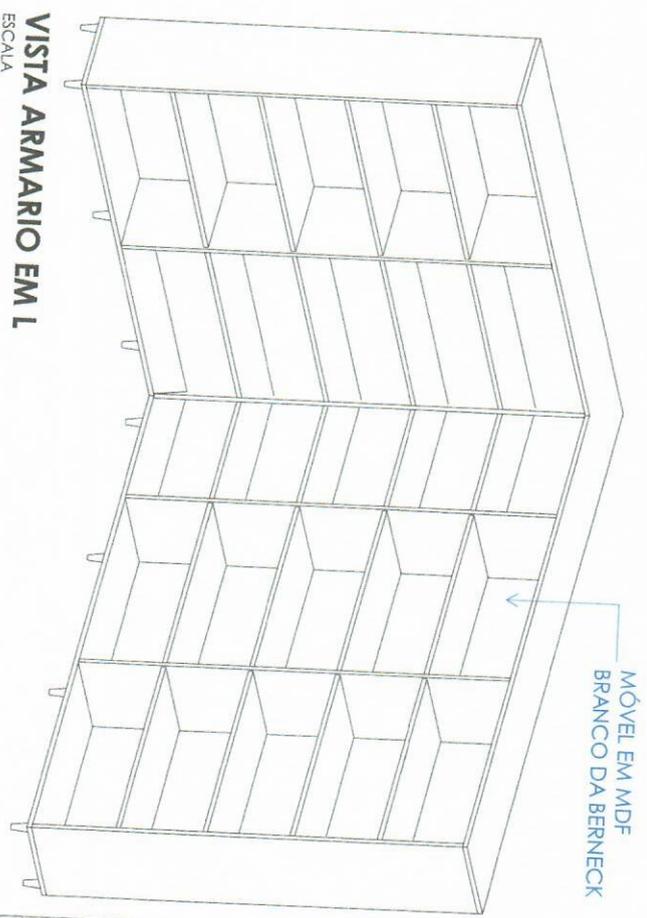

		<b>Projeto de Mobiliário</b>	
		DESCRIÇÃO: <b>Móvel 04</b> Estante em "L" com prateleiras	FOLHA: <b>06</b>
DESENHO: Mariana de Moraes Mota Arquiteta - CAU A2839407	ESCALA: 1 : 25	DATA: 04/13/24	



VISTA 08  
ESCALA 1 : 30

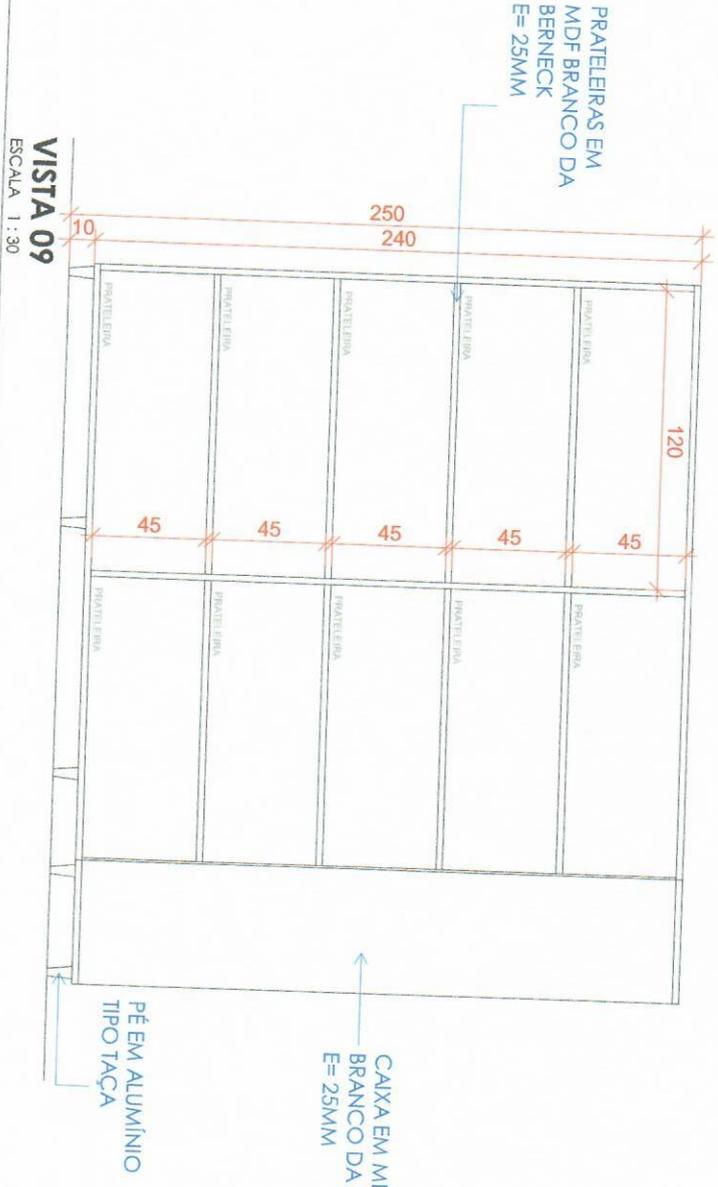

VISTA 09  
ESCALA 1 : 30



**Projeto de Mobiliário**


DESCRIÇÃO: Móvel 04  
Estante em "L" com prateleiras

FOLHA: 07

DESENHO: Marlene de Moraes Molta  
Arquiteta - CAU A283940-7


ESCALA: 1 : 30

DATA: 04/13/24

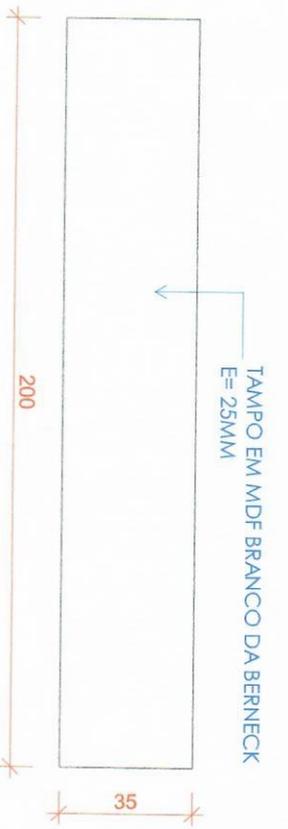

**PLANTA BAIXA**  
ESCALA 1 : 20


VISTA 10

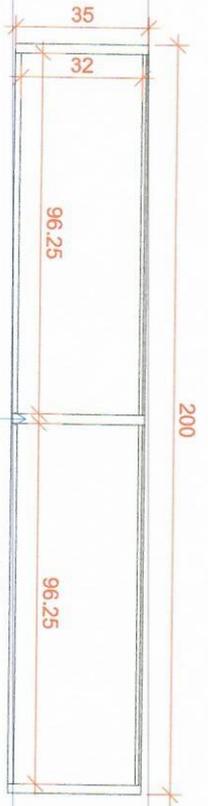

**PLANTA BAIXA**  
ESCALA 1 : 20


VISTA 10

DIVISÓRIA EM MDF  
BRANCO DA BERNECK  
E= 25MM

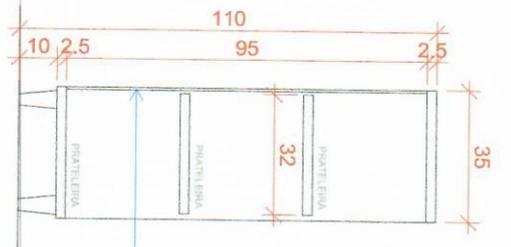


**CORTE ESTANTE BAIXA**  
ESCALA 1 : 20

FUNDO EM MDF BRANCO  
E= 6MM

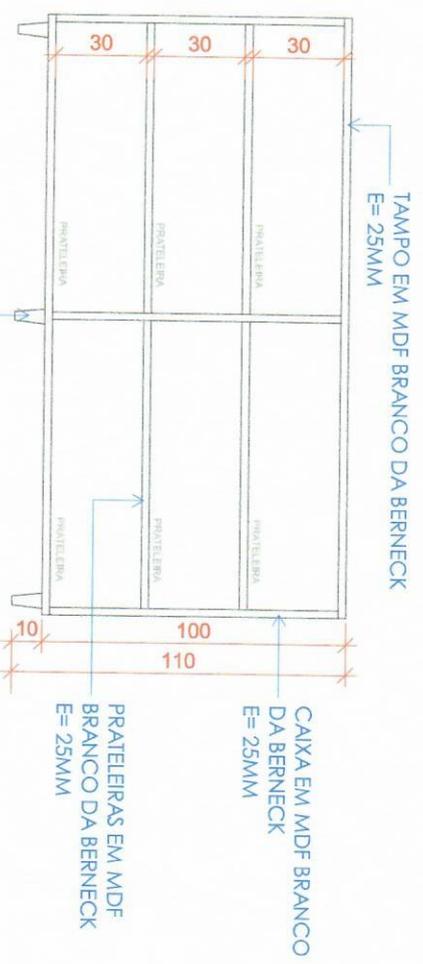


**VISTA 10**  
ESCALA 1 : 25


PÉ EM ALUMÍNIO  
TIPO TAÇA

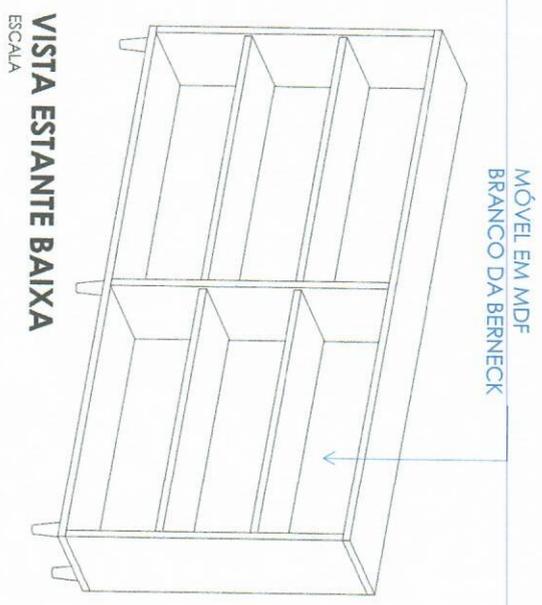


		<b>Projeto de Mobiliário</b>	
		DESCRIÇÃO: <b>Móvel 05</b> Estante baixa com prateleiras	FOLHA: <b>08</b>
DESENHO: Mariane de Moraes Mota Arquiteta - CAU A283940-7	ESCALA: Como indicado	DATA: 04/13/24	

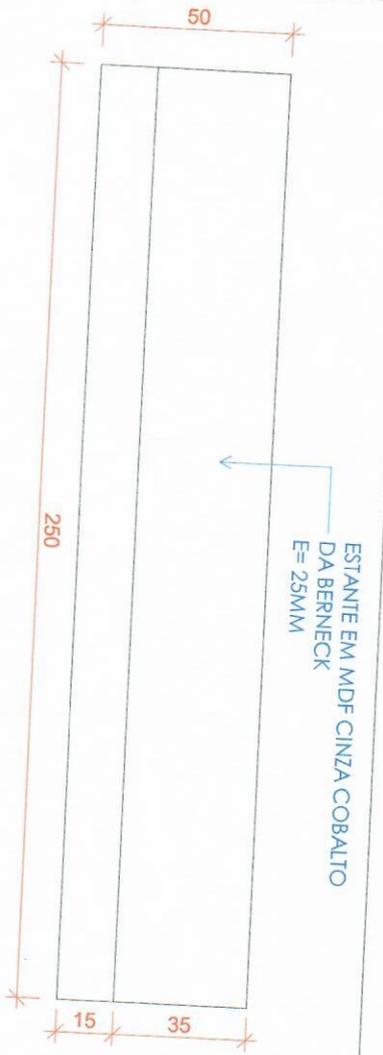

**PLANTA BAIXA**  
ESCALA 1 : 20

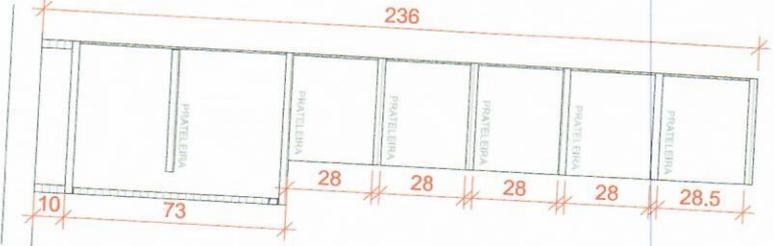


**CORTE**  
ESCALA 1 : 25

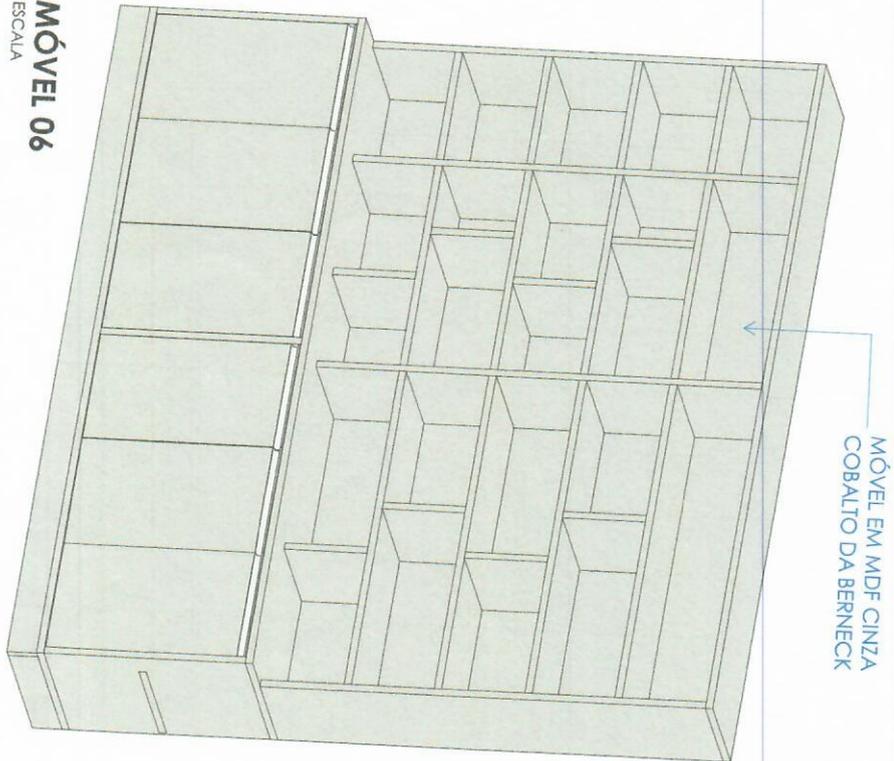

**MÓVEL 06**  
ESCALA

*608*

		<b>Projeto de Mobiliário</b>	
DESENHO:	Marcene de Moraes Moita Arquiteta - CAU A283940-7	ESCALA:	Como Indicado
DESCRIÇÃO:	Móvel 06 Estante com prateleiras e portas	FOLHA:	09
DATA:	04/27/24		


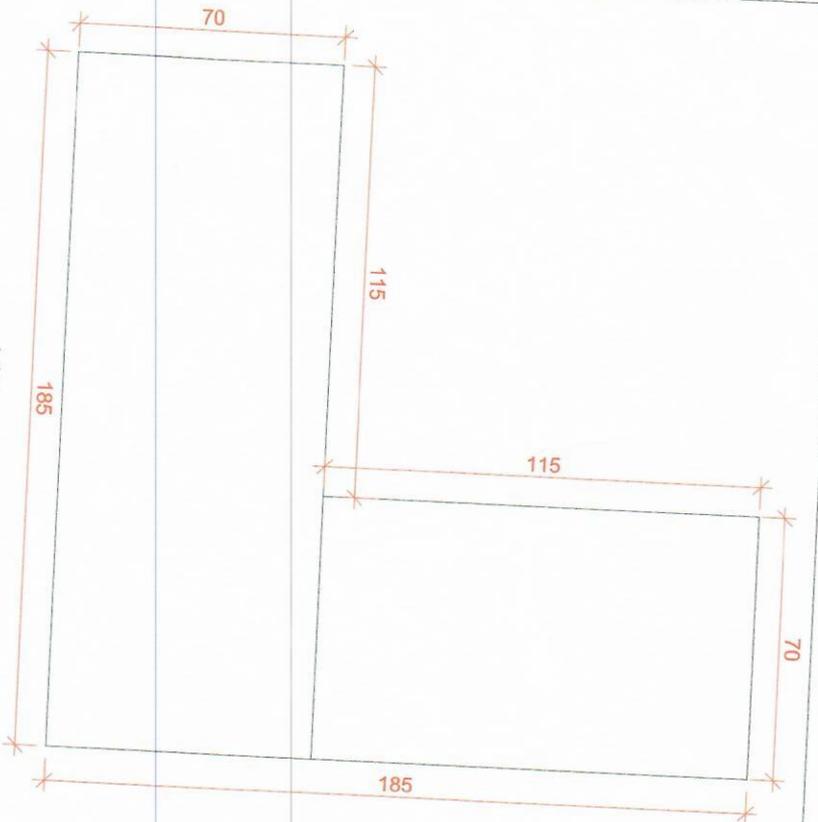


**PLANTA BAIXA**  
ESCALA 1 : 20


**VISTA 12**

**VISTA 13**

**VISTA 12**  
ESCALA 1 : 20

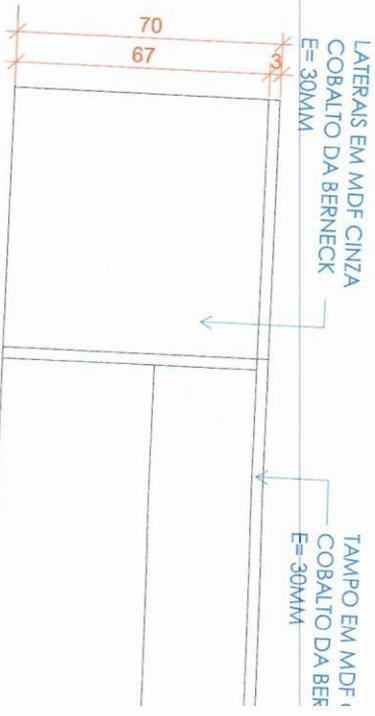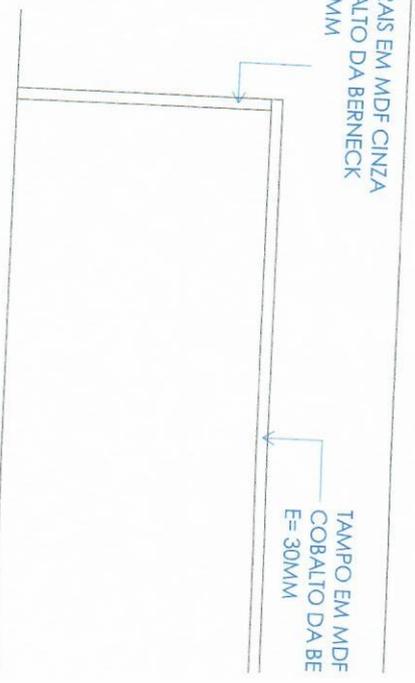

**VISTA 13**  
ESCALA 1 : 20

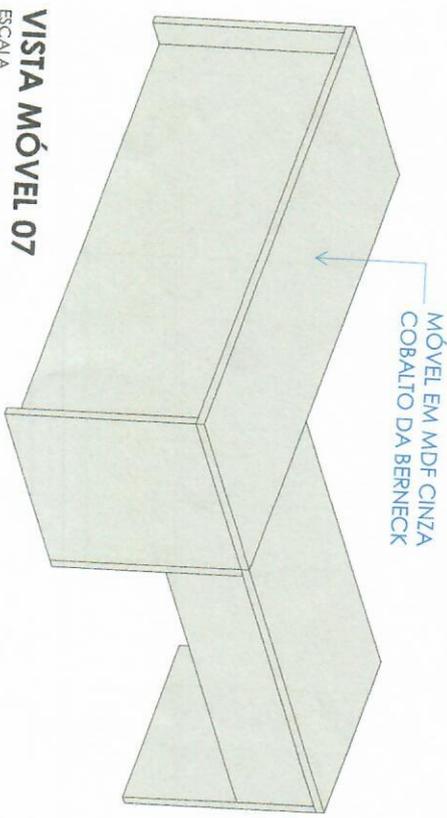

**VISTA MÓVEL 07**  
ESCALA

<b>Projeto de M</b>	
DESCRIÇÃO:	Móvel 07 Escrivadinha
DESENHO:	Mariana de Moraes Mota Arquiteta - CADU A283940-7
ESCALA:	