


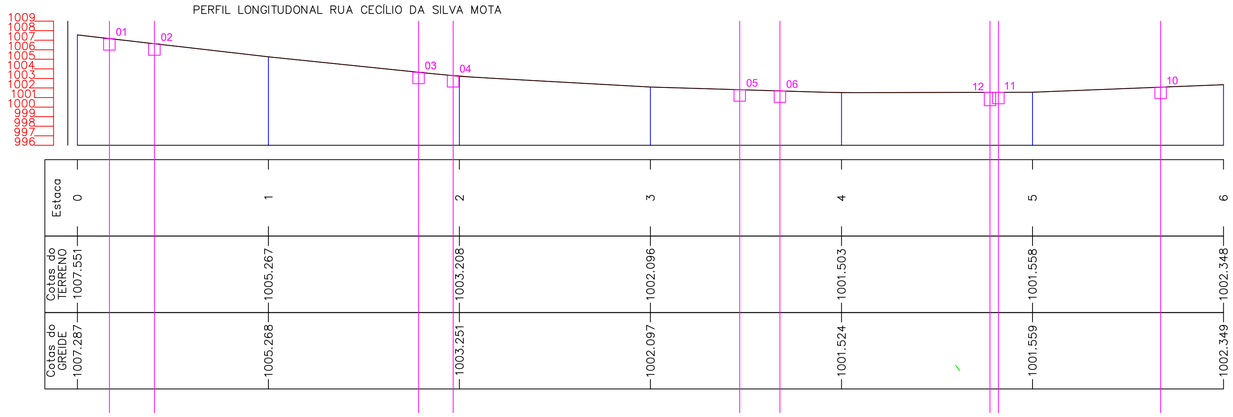

PLANTA BAIXA - BOCA DE LOBO
ESCALA 1:50

CORTE A-A'
ESCALA 1:50

DETALHE - BOCA DE LOBO
ESCALA 1:50

DETALHE - ASSENTAMENTO DE TUBULAÇÕES
ESCALA 1:50

PROJETO DE DRENAGEM
ESCALA 1:300

AMURES — ASSOCIAÇÃO DE MUNICÍPIOS DA REGIÃO SERRANA

PREFEITURA MUNICIPAL DE CAMPO BELO DO SUL (SC)

03/04

ASSESSORIA TÉCNICA

PROJETO: JAMES ANDRE CLAUBERG:60441690904 — Assinado de forma digital por JAMES ANDRE CLAUBERG:60441690904 Dados: 2025.09.17 11:25:30 -03'00'

James Andre Clauberg
Eng. Civil - CREA 45.160-6

PREFEITO: CELIO PEREIRA — Assinado de forma digital por CELIO PEREIRA Dados: 2026.02.25 14:27:14 -03'00'

Célio Pereira

OBRA :

Projeto de Pavimentação em CBUQ
Rua Cecílio da Silva Mota

Projeto de Drenagem
Perfis Longitudinais
Detalhe Boca de Lobo
Tabela e Dimensionamento

Localização: Rua Cecílio da Silva Mota, Campo Belo do Sul (SC)
Extensão a pavimentar: 92,50 m

DESENHO : Mariane de Moraes Mota

Escala: Como indicado

DATA : SET/2025

FOLHA A1 (594x841)