
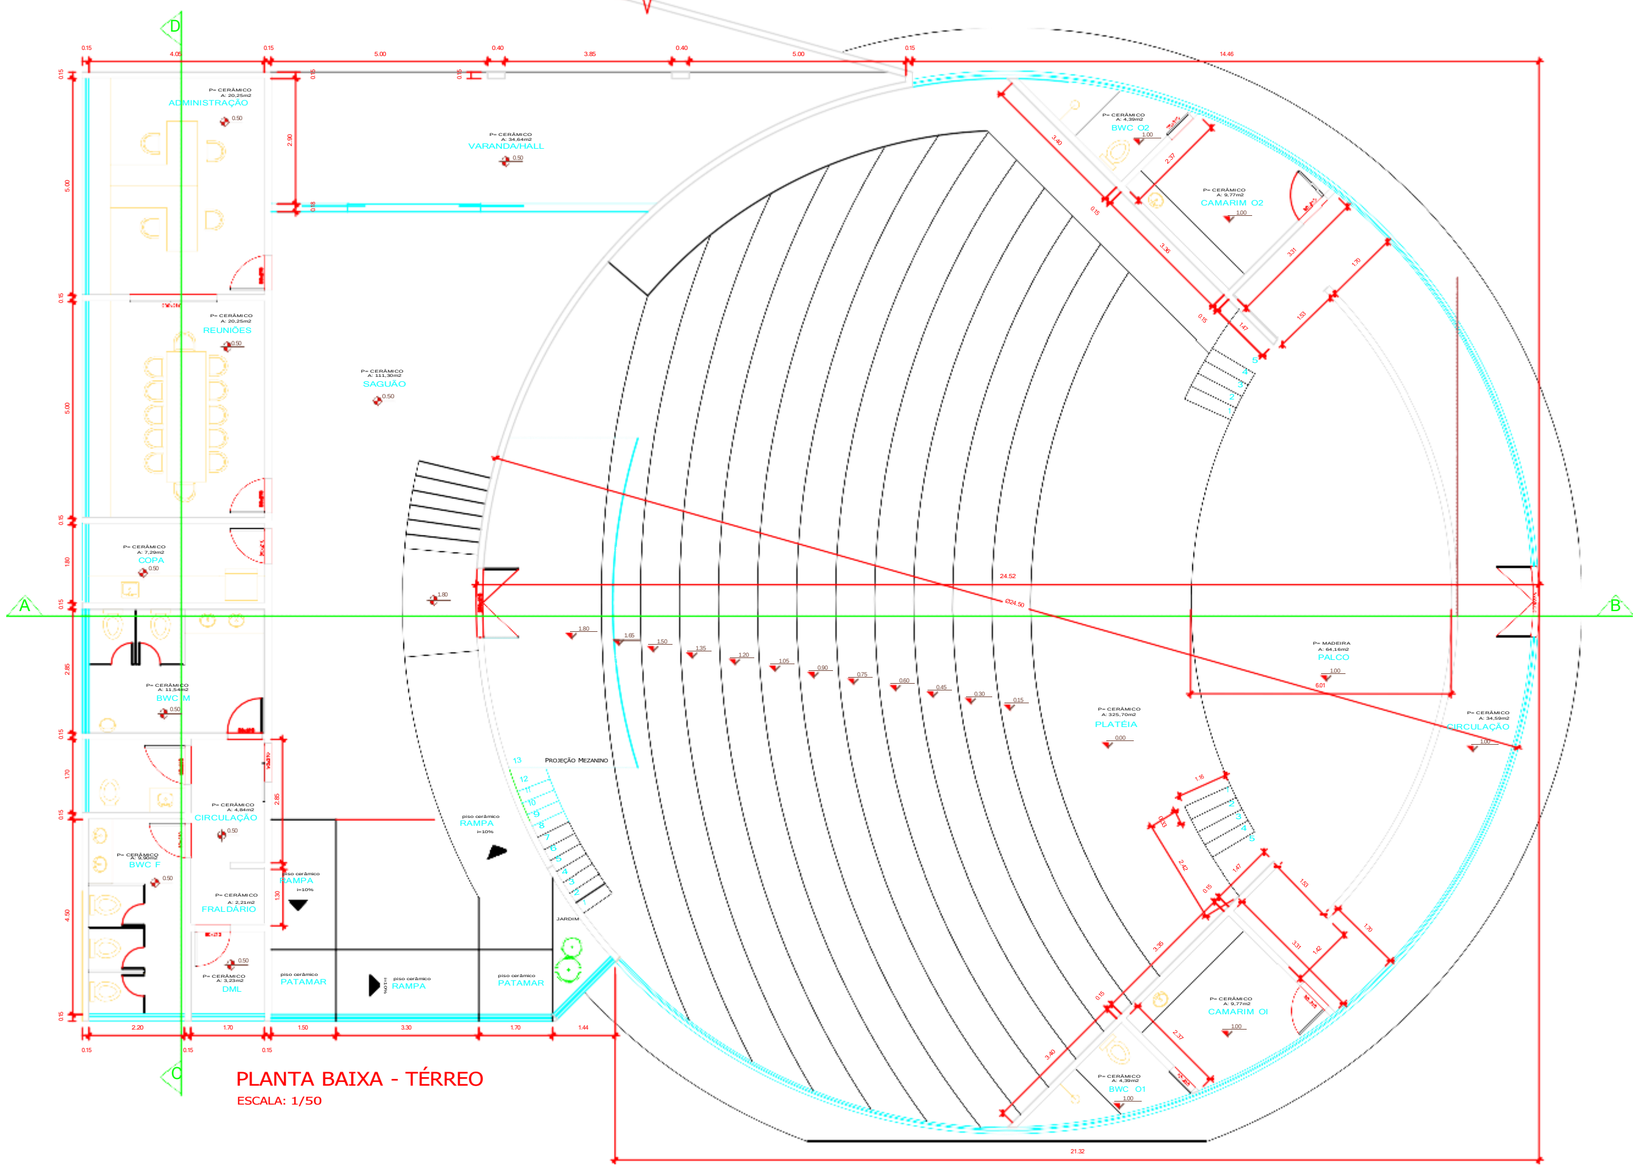


PLANTA BAIXA - TÉRREO

ESCALA: 1/50

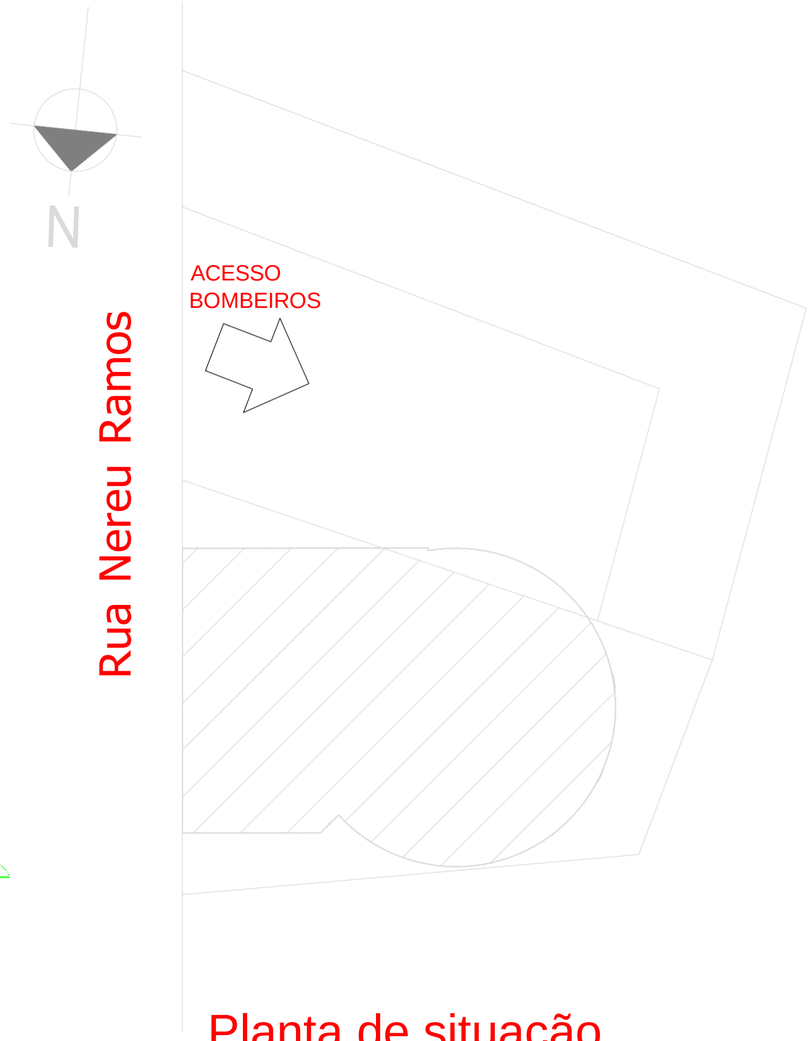

Planta de situação

Escala 1:250

CENTRO DE EVENTOS

Documento assinado digitalmente

gov.br

FABIO ISMAEL NERY PUCCI

Data: 09/03/2026 15:44:25-0300

Verifique em https://validar.iti.gov.br

REVISÃO	REFERÊNCIAS	EMISSÃO	RESPONSÁVEL
R003			
R002			
R001			

CENTRO DE EVENTOS

MUNICIPIO DE CAMPO BELO DO SUL

PREFEITURA MUNCIPAL DE CAMPO BELO DO SUL - RUA MAJOR TEODÓSIO FURTADO N. 30 - CBS/SC

RESPONSÁVEL TÉCNICO:
FABIO ISMAEL NERY PUCCI
ENGENHEIRO CIVIL
CREA-SC 207585-4

DESENHO
FÁBIO PUCCI

PROPRIETÁRIO:
MUNICÍPIO DE CAMPO BELO DO SUL
CNPJ: 82.777.319/0001-92

CELIO PEREIRA

Assinado de forma digital por CELIO PEREIRA
Dados: 2026.03.10 16:07:23 -03'00'

OBRA:
ARQUITETÔNICO - CENTRO DE EVENTOS GLENDA ROBERTA PUCCI BRANCO

ÁREA:
740,91 m²

ENDEREÇO:
RUA NEREU RAMOS S/N°

PROJETO:
ARQUITETÔNICO

ASSUNTO:
PLANTA BAIXA E DETALHES
LOCALIZAÇÃO E SITUAÇÃO

Nº PRANCHA:
01/02

ESCALA:
INDICADA

DATA:
20/10/2025.