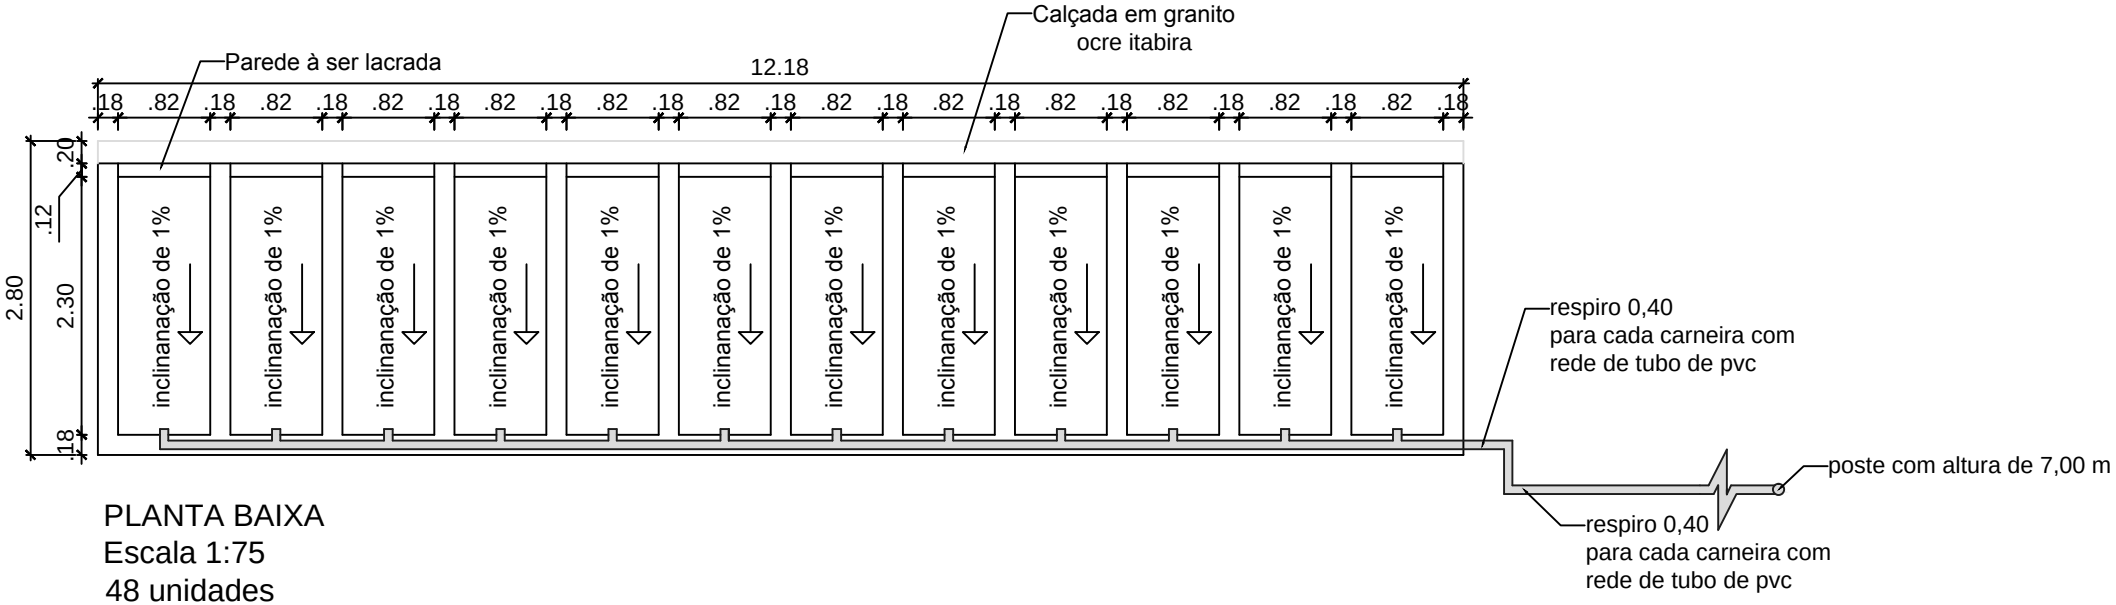

PLANTA BAIXA
Escala 1:75
48 unidades
A = 31,67 m²

MUNICÍPIO DE CAMPO BELO DO SUL
Projeto Arquitetônico

Construção de Gavetas - Jazigo Cemitério Municipal
Jazigo Simples - 48 unidades

RESPONSÁVEL TÉCNICO:
SARAH DUTRA
Engenheira Civil
CREA - SC 123628-3

PROPRIETÁRIO:
MUNICÍPIO DE CAMPO BELO DO SUL
CNPJ: 82.777.319/0001-92

Data:
22/05/2017