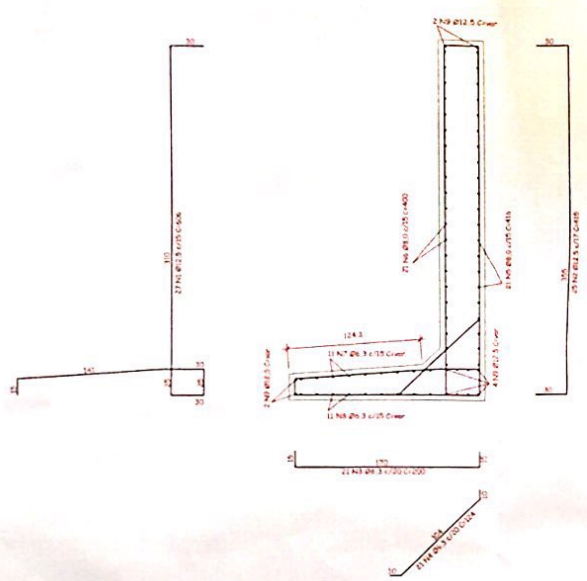

CORTE B-B
Escala 1/25

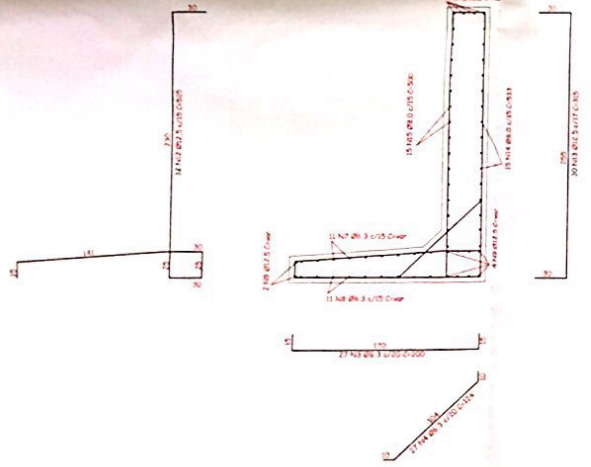

CORTE A-A
Escala 1/25

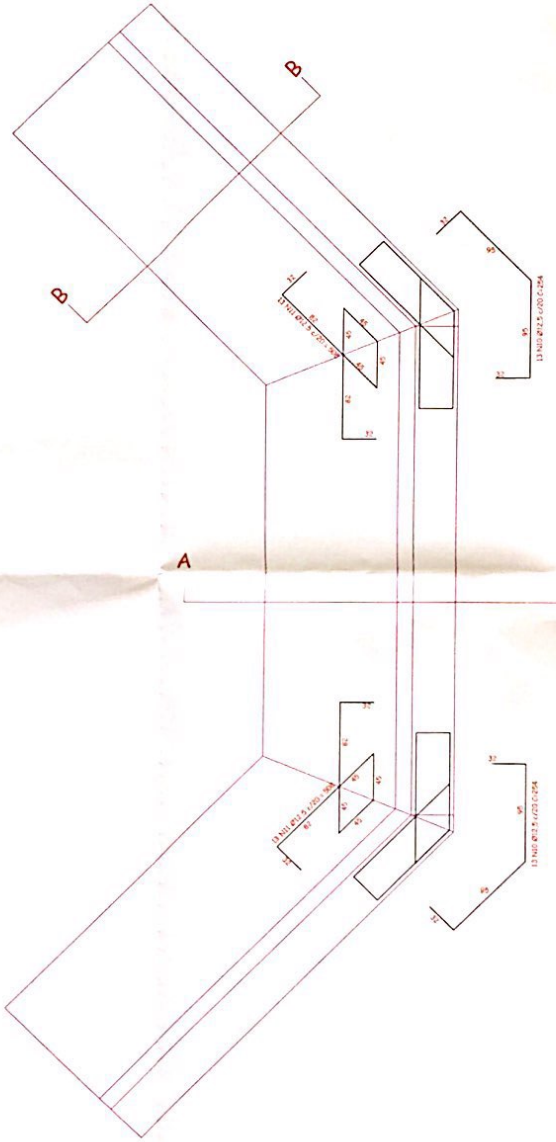

TRAVAMENTO ENTRE ALAS
Escala 1/25

RELAÇÃO DO AÇO

N	Ø (mm)	Q	C (m)	C.Total (m)	Peso (kg)
N1	12.5	108	6.06	654.48	646.62
N2	12.5	100	4.15	416.0	411.0
N3	6.3	138	2.00	276.0	68.45
N4	6.3	138	1.24	171.12	42.44
N5	8.0	84	4.16	349.44	137.33
N6	8.0	84	4.0	336.0	132.05
N7	6.3	44	Var	261.74	64.91
N8	6.3	44	Var	261.74	64.91
N9	12.5	32	Var	218.62	196.47
N10	12.5	52	2.54	132.08	130.50
N11	12.5	52	5.08	264.16	260.99
N12	12.5	64	5.25	336.0	331.97
N13	12.5	60	3.15	189.0	186.73
N14	8.0	30	5.33	159.90	62.84
N15	8.0	30	5.0	150.0	148.2

RESUMO DO AÇO

Ø (mm)	C.Total (m)	Peso (kg)
6.3	970.60	240.71
8.0	995.34	480.43
12.5	2210.34	2164.28

Area de forma=201,04m²
Vol. Concreto FCK 40Mpa=40,40m²

AMURES — ASSOCIAÇÃO DE MUNICÍPIOS DA REGIÃO SERRANA

PREFEITURA MUNICIPAL DE CAMPO BELO DO SUL - SC

2

ASSESSORIA TÉCNICA

PROJETO: David Pacheco Antunes
Eng. Civil - CREA 128736-0

PREFEITO: JOSE TADEU MARTINS DE OLIVEIRA

OBRA :

CABECEIRAS

PROJETO ESTRUTURAL

Cabeceiras para Kit Transposição
Defesa Civil

DESENHO :	TOPOGRAFIA :	Escala:	DATA :
	Fevereiro e Janeiro	Indicada	Junho/2018