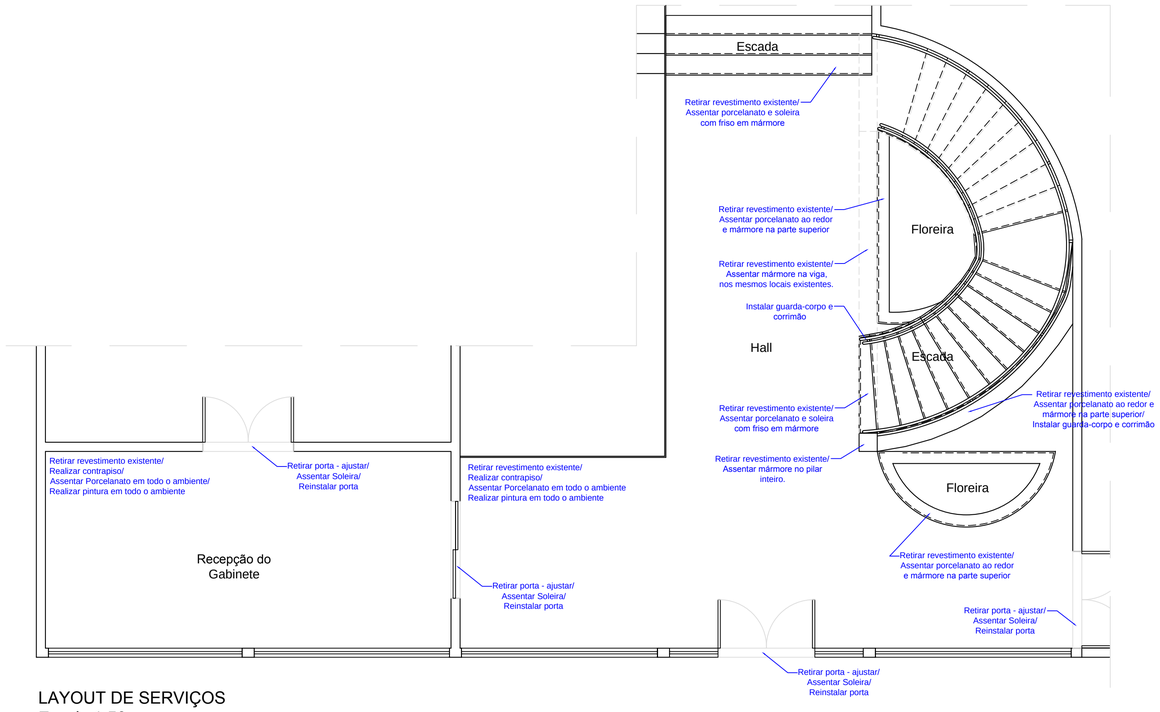

LAYOUT DE SERVIÇOS
Escala 1:50

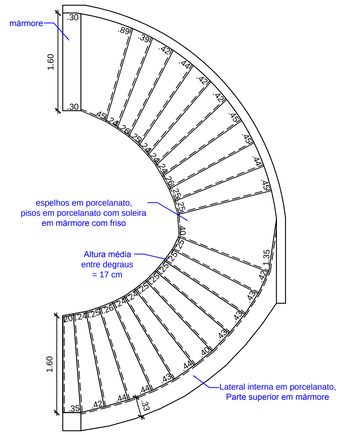

Detalhamento Escada
Escala 1:50

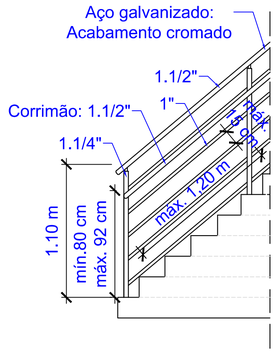

Detalhamento Guarda-Corpo e Corrimão
Escala 1:25

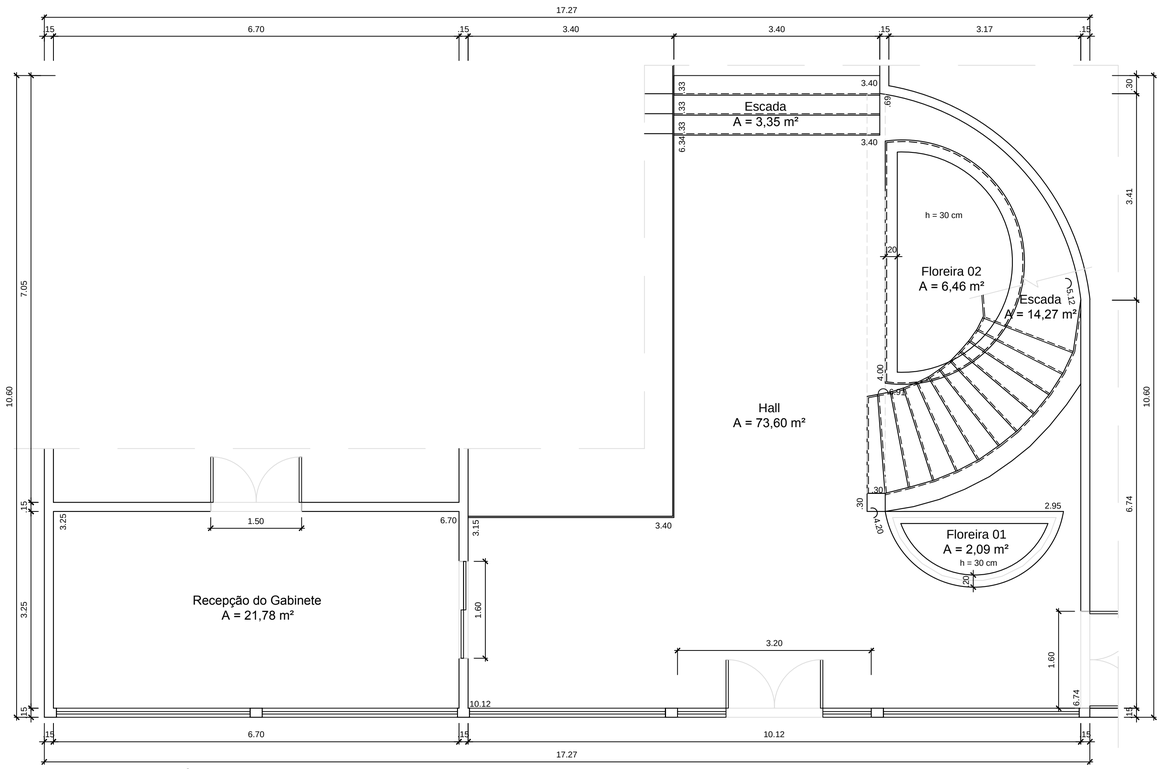

PLANTA BAIXA TÉCNICA
Escala 1:50
A = 113,00 m²

MUNICÍPIO DE CAMPO BELO DO SUL

Reforma de Hall de Entrada, Recepção do Gabinete e Escadas - Prefeitura Municipal de Campo Belo do Sul.
Município de Campo Belo do Sul - Santa Catarina

PRANCHA: 01/01

DATA:	DESENHO:	ESCALAS:	ÁREA:
25/07/2019	SARAH	INDICADAS	113,00 m²

RESPONSÁVEL TÉCNICO:
SARAH DUTRA
Engenheira Civil
CREA - SC 123628-3

PROPRIETÁRIO:
MUNICÍPIO DE CAMPO BELO DO SUL
CNPJ: 82.777.319/0001-92