

PLANTA DE COBERTURA - BLOCO 01
 Escala 1:200
 A = 356,49 m²

Município de Campo Belo do Sul
 Substituição de Cobertura - E.B.M. Casimiro de Abreu

Data:
 29/11/19

Sarah Dutra

RESPONSÁVEL TÉCNICO:
SARAH DUTRA


Engenheira Civil - CREA - SC 123628-3

[Handwritten Signature]


PROPRIETÁRIO:

MUNICÍPIO DE CAMPO BELO DO SUL
 CNPJ: 82.777.319/0001-92

01/02

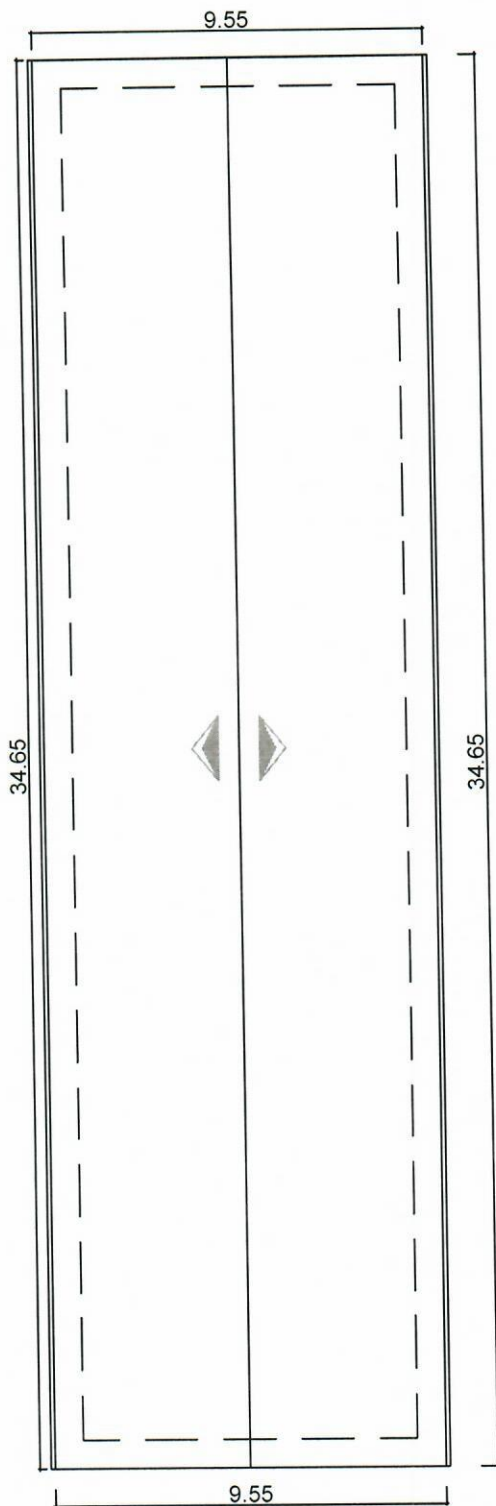

PLANTA DE COBERTURA - BLOCO 02
 Escala 1:200
 A = 330,91 m²

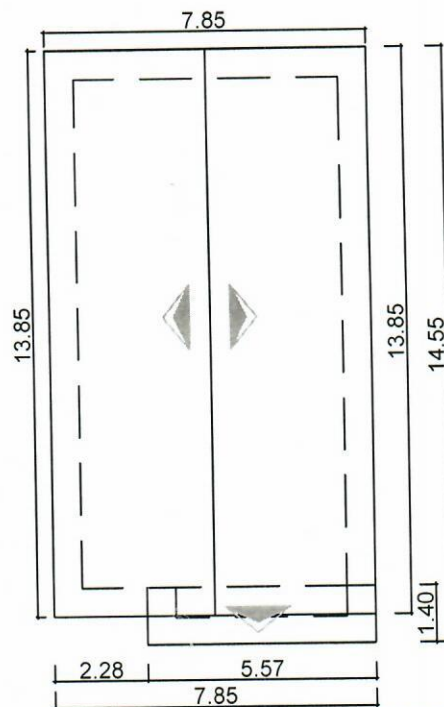

PLANTA DE COBERTURA - BLOCO 03
 Escala 1:200
 A = 116,52 m²

Município de Campo Belo do Sul
 Substituição de Cobertura - E.B.M. Casimiro de Abreu

Data:
 29/11/19

Sarah Dutra

RESPONSÁVEL TÉCNICO:
SARAH DUTRA
 Engenheira Civil - CREA - SC 123628-3

[Handwritten Signature]

PROPRIETÁRIO:
MUNICÍPIO DE CAMPO BELO DO SUL
 CNPJ: 82.777.319/0001-92

02/02