




4 CORTE 1A  
1 : 100

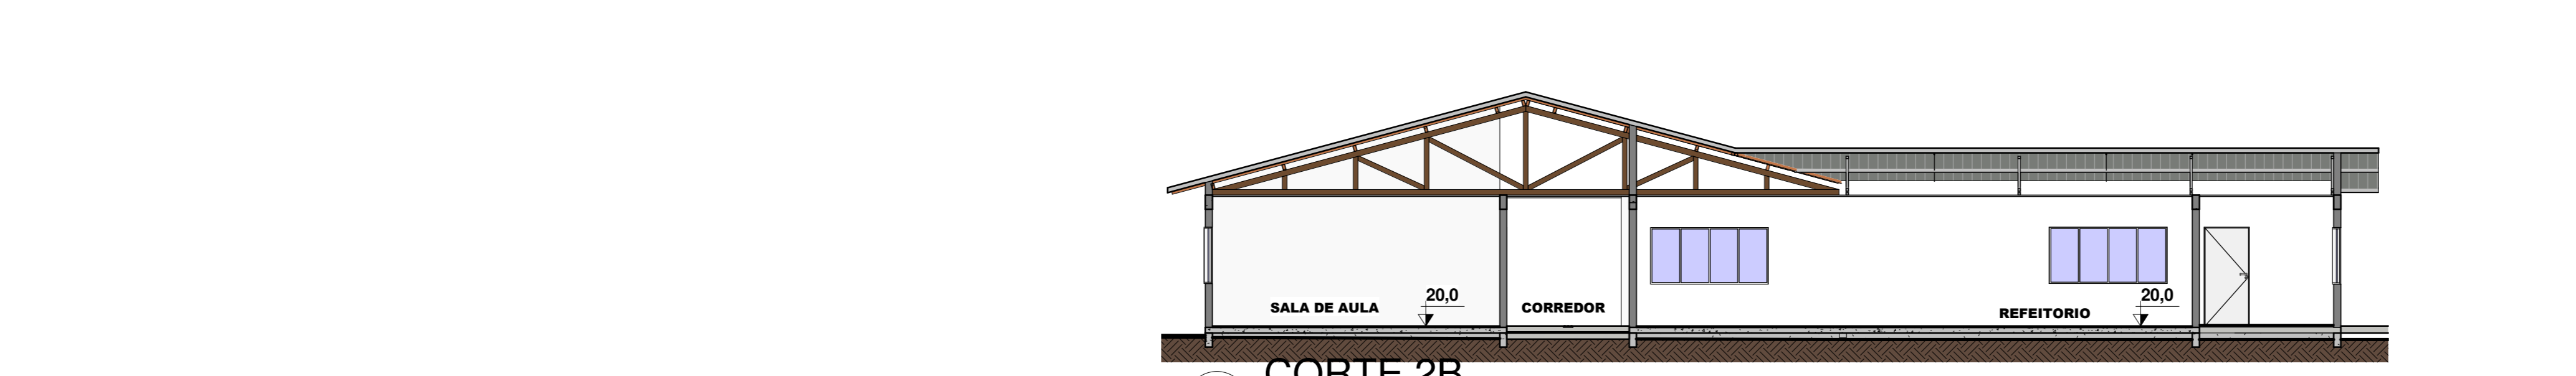


5 CORTE 2B  
1 : 100

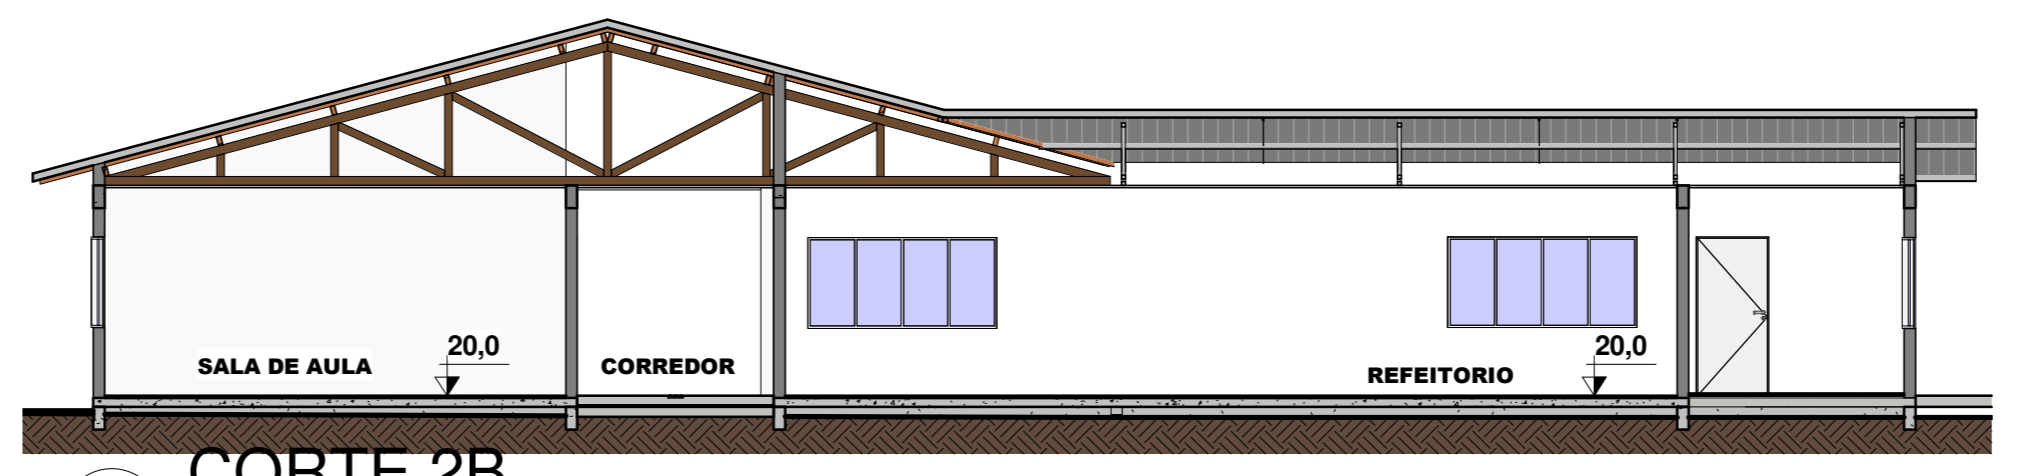



8 Elevação FUNDOS  
1 : 100

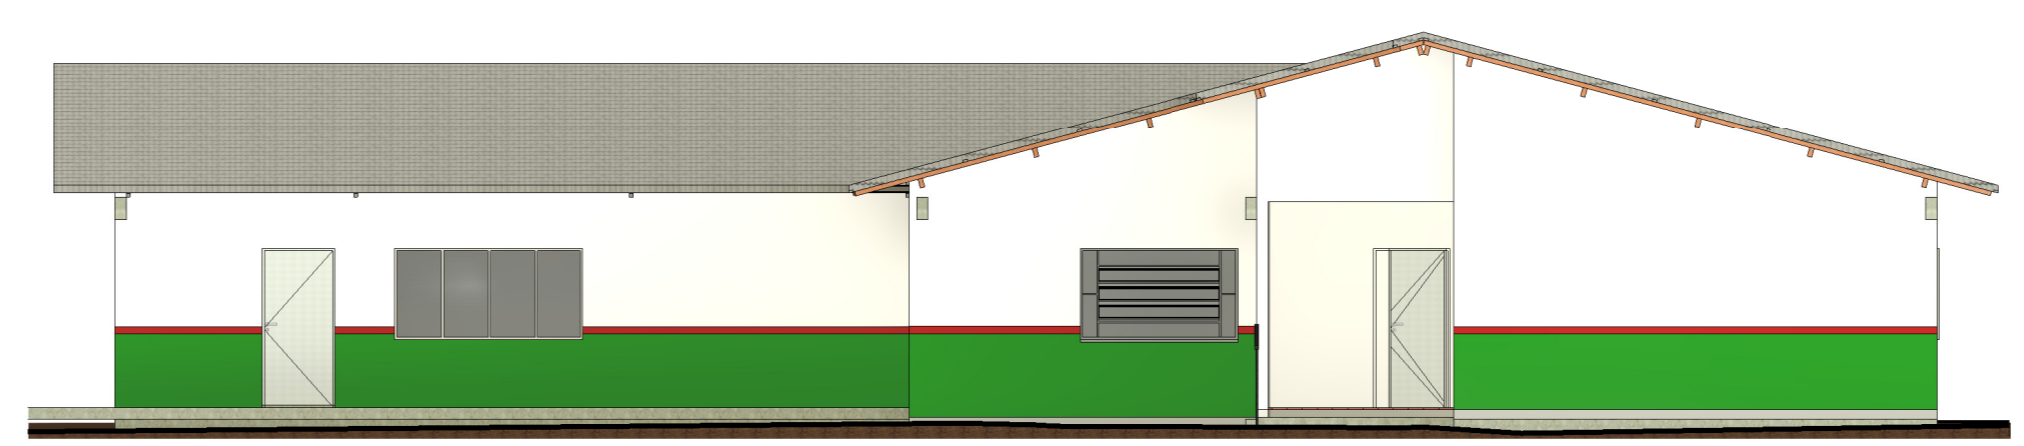


9 Elevação FRONTAL  
1 : 100

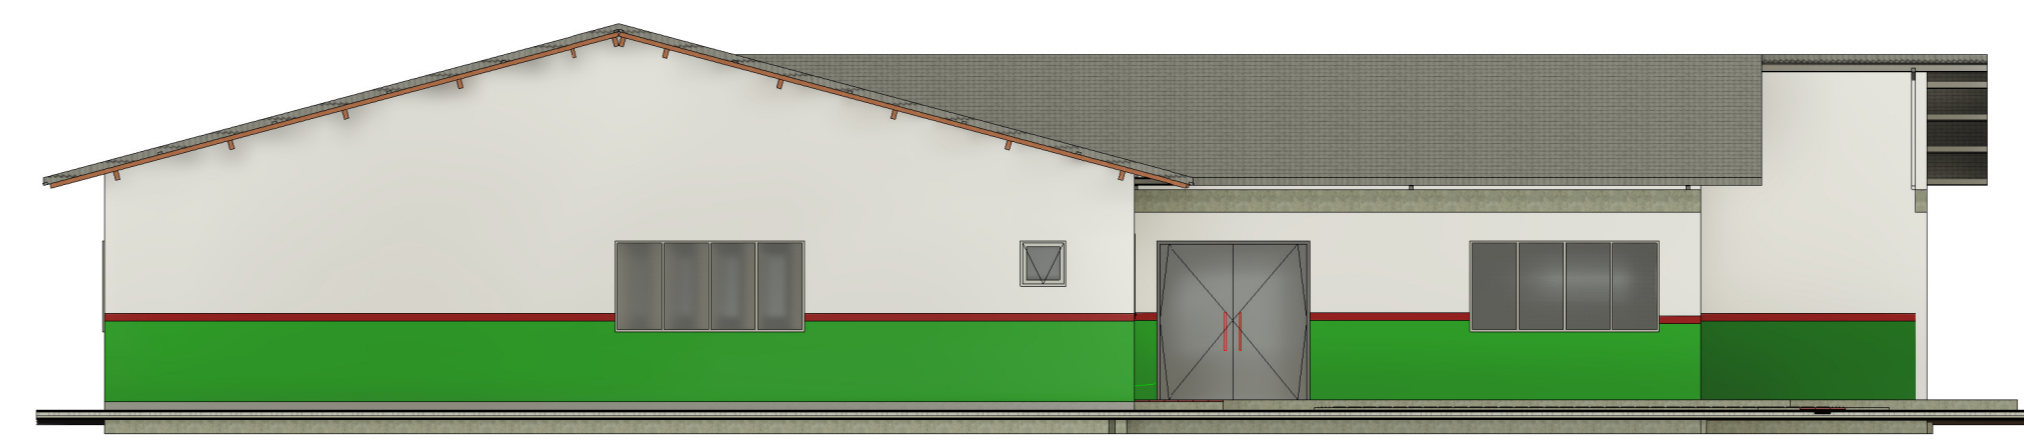

3 Elevação ESQUERDA  
1 : 100

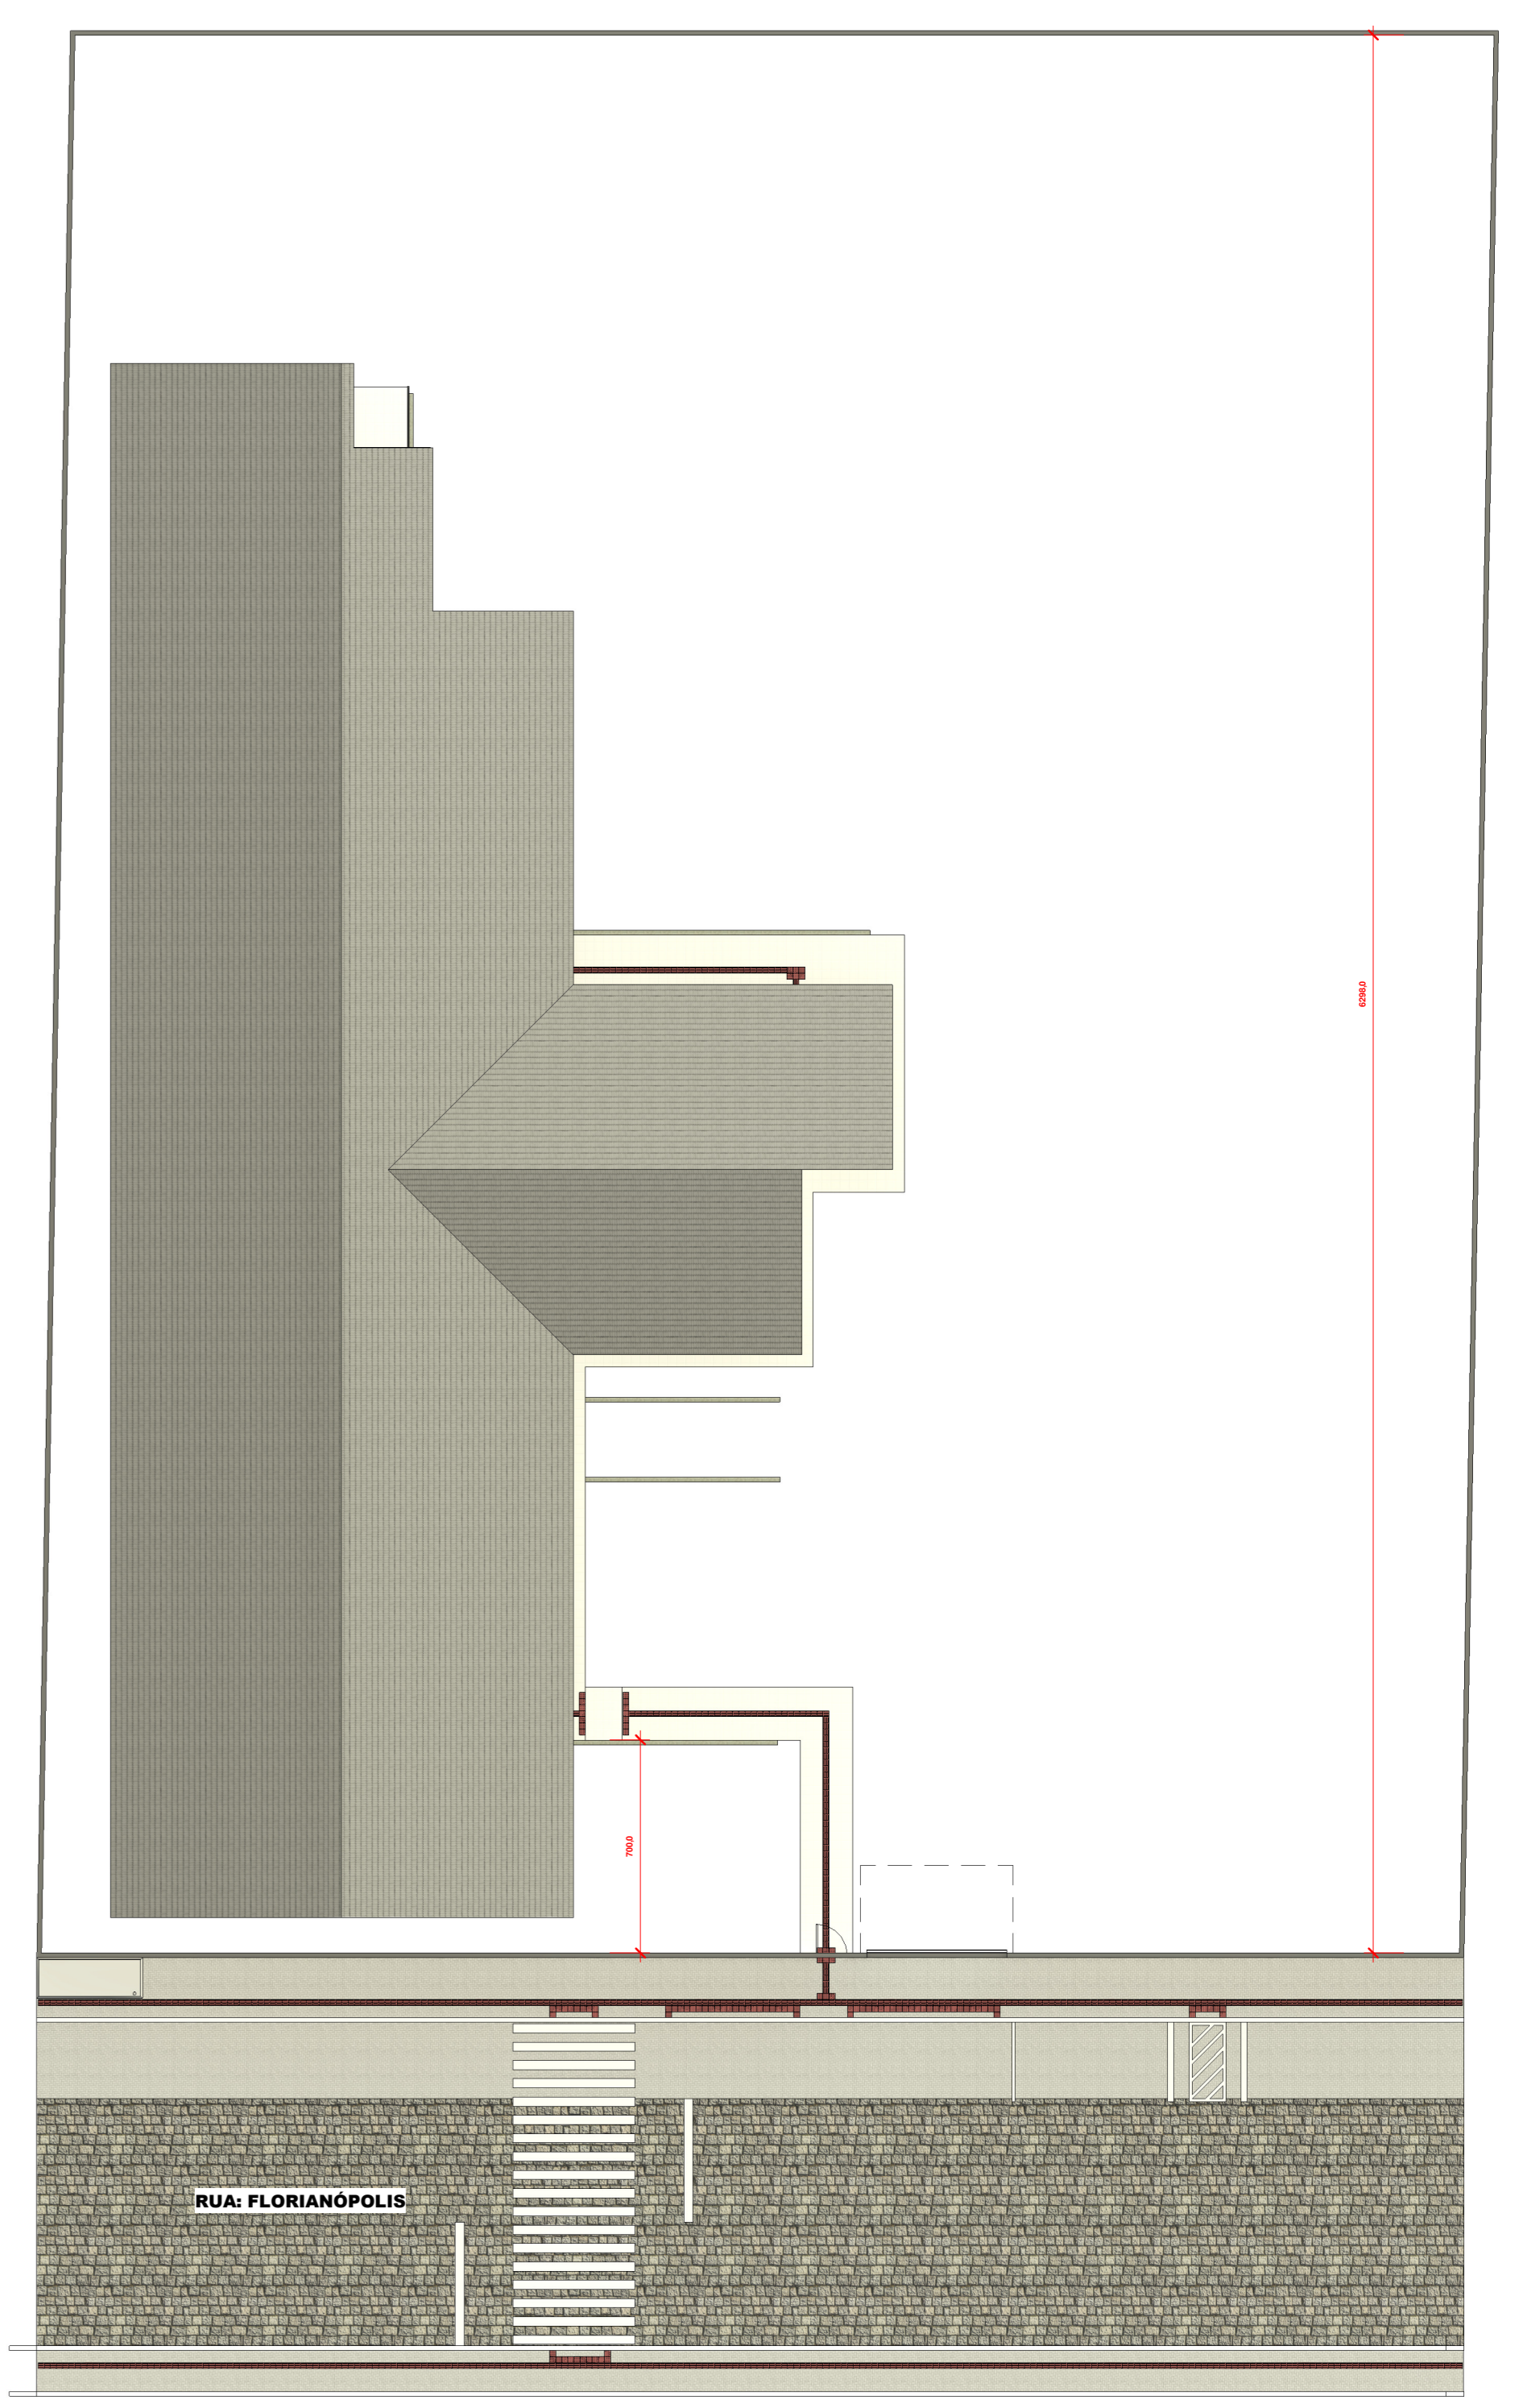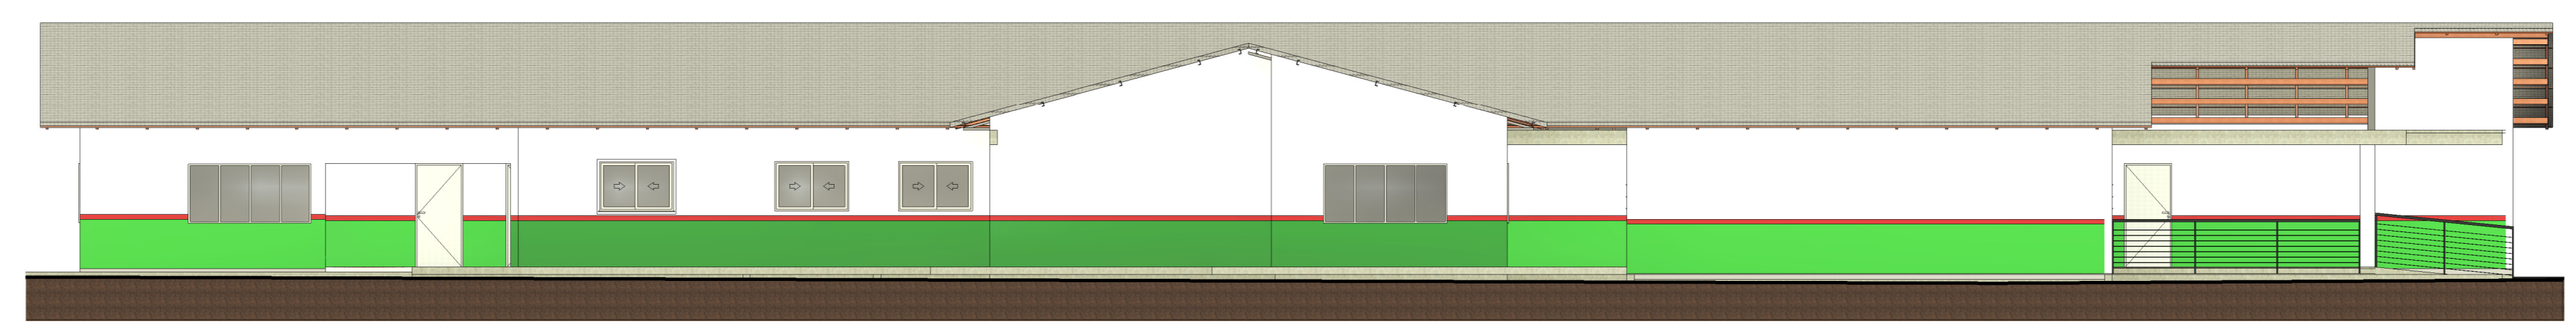

2 PLANTA DE LOCALIZAÇÃO E SITUAÇÃO  
1 : 200

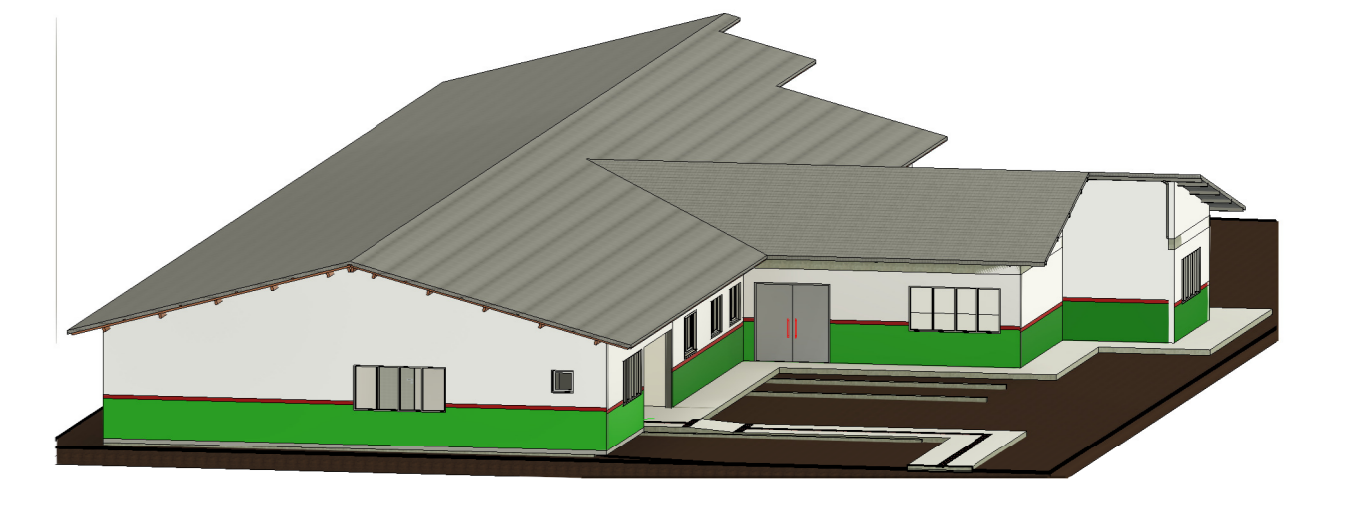

7 VISTA 3D ESCOLA

1 PLANTA BAIXA REFORMA  
1 : 75

Area existente 1056,70m<sup>2</sup>  
Area Nova 185,41m<sup>2</sup>  
Total 1242,17m<sup>2</sup>

LEGENDA DA CONSTRUÇÃO	
	EXISTENTE
	DEMOLIR
	NOVO

Quadro de Janelas					
Marca de tipo	Modelo	Contagem	Largura	Altura	Altura do peitoril
J1	BASCULANTE	2	0,0	0,0	-56,0
J2	JANELA MAXIM-AR 1 FOLHA VIDRO	1	60,0	60,0	150,0
J3	JANELAS DE CORRER 4 FOLHAS	17	250,0	120,0	
J4	JANELA DE CORRER 2 FOLHA	4	150,0	100,0	114,0

Quadro de Esquadria De Portas					
Marca de tipo	Modelo	Contagem	Largura	Altura bruta	Altura bruta
P1	PORTA PIVOTANTE 2 FOLHAS VIDRO	2	204,0	210,0	210,0
P2	PORTA DE MADEIRA	6	76,0	210,0	210,0
P3	PORTA DE MADEIRA	16	96,0	210,0	210,0
P4	PEM RU - PNE	2	96,0	213,0	213,0
P5	PORTAO DE GARAGEM	1	460,0	290,0	290,0
P6	PORTAO METALICO	1	1,0	210,0	210,0

Total geral: 28

<b>AMURES</b> ASSOCIAÇÃO DE MUNICÍPIOS DA REGIÃO SERRANA	
<b>PREFEITURA MUNICIPAL DE CAMPO BELO DO SUL</b>	
<b>01</b>	
<b>ASSESSORIA TÉCNICA</b>	<b>OBRA:</b>
<b>PROJETO:</b> INDIAMARA DE OLIVEIRA RIBEIRO Eng.º Civil - CREA-SC 134548-3	<b>ARQUITETÔNICO</b> *Cortes *Fachadas *Situação e localização *Planta Baixa
<b>PREFEITO(A):</b> Claudiane Varela Pucci	
<b>DESENHO:</b> Jeziel Santos Ribeiro	<b>ESCALA:</b> Como indicado
	<b>DATA:</b> OUTUBRO/2021