



DETALHE 04 - PINTURA MEIO FIO E PAGINAÇÃO DO PASSEIO
esc 1:50

Obs: O Passeio deve ser executado conforme apresenta este detalhe no que diz respeito ao entrelaçamento dos pavers.
Será executado em toda a extensão do passeio viga de travamento.

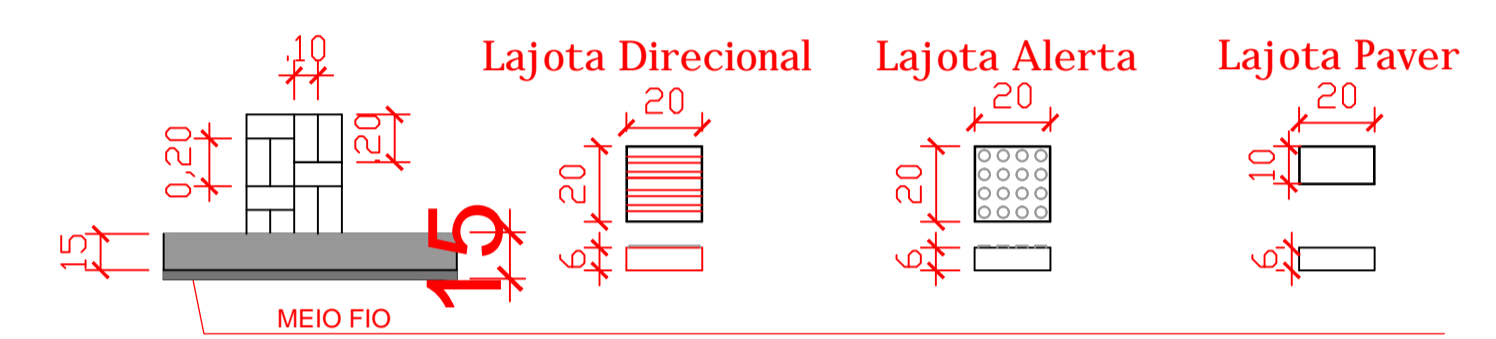


OBS: As lajotas de Alerta Direcional devem ser usadas de acordo com Projeto e NBR 9050/2004 e 16537/2016


DETALHE - LAJOTA DE SINALIZAÇÃO TÁTIL

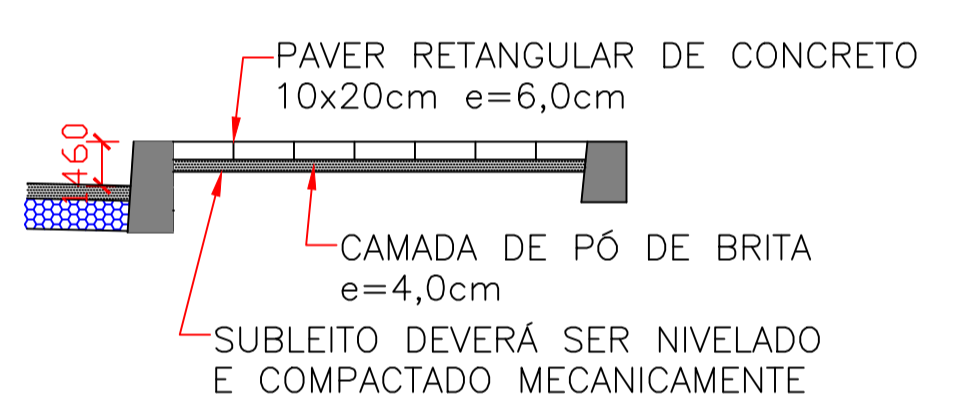

DETALHE - CALÇADA
esc 1:25

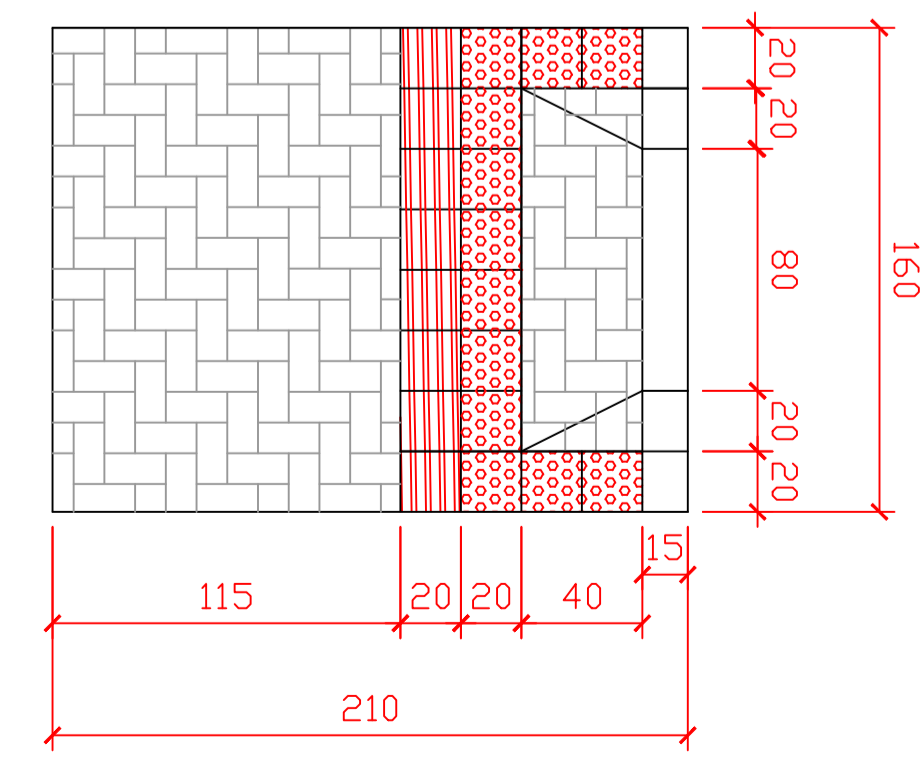

DETALHE - REBAIXO PEDESTRES
ESC 1:25

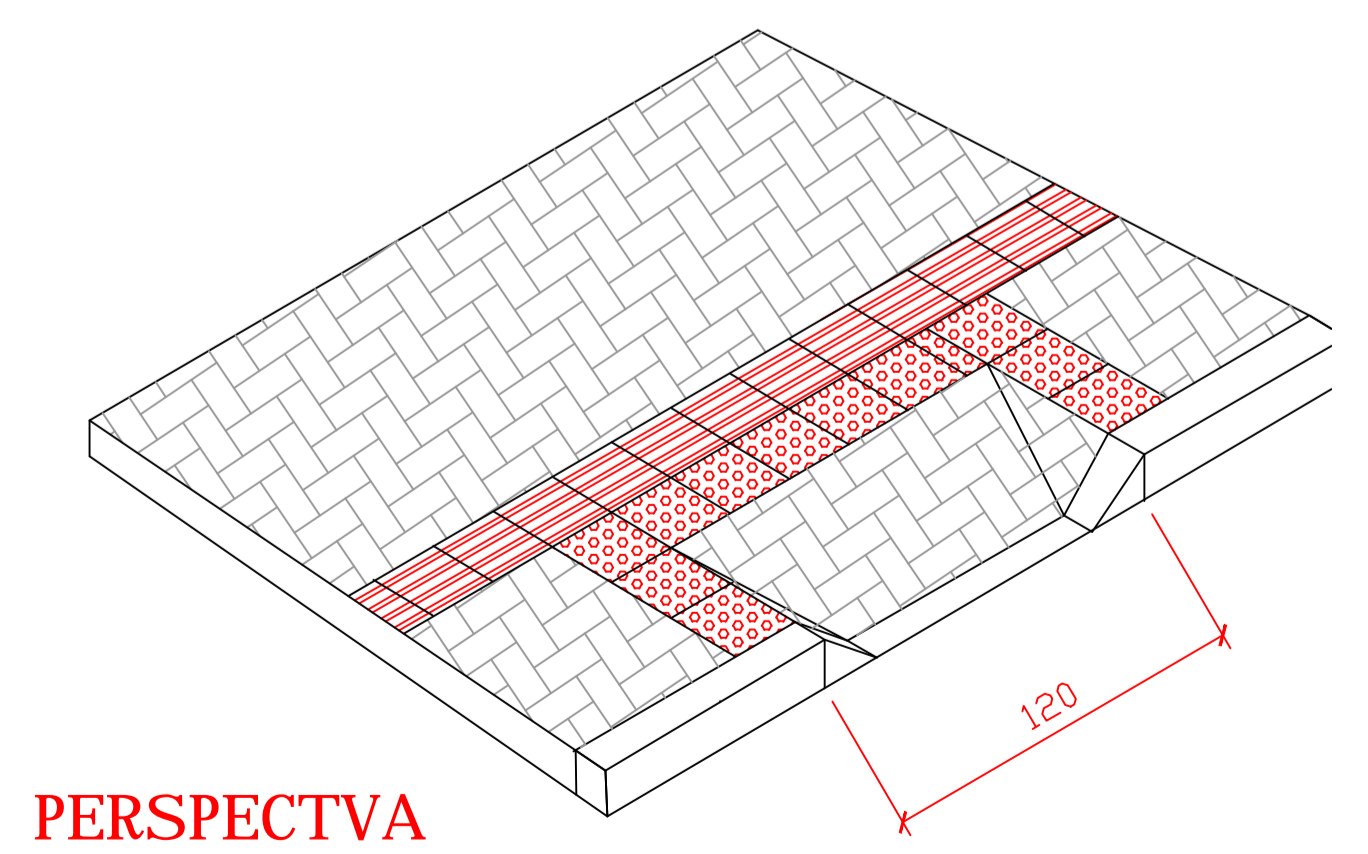

PERSPECTIVA

AMURES		ASSOCIAÇÃO DE MUNICÍPIOS DA REGIÃO SERRANA	
PREFEITURA MUNICIPAL DE CAMPO BELO DO SUL		03	
ASSESSORIA TÉCNICA		OBRA:	
PROJETO: Indiamara de oliveira Ribeiro Eng. Civil - CREA 13.4648-3		REFORMA ESCOLA LAGO AZUL	
PREFEITA: Claudiane Varela Pucci		FAIXA DE PEDESTRE E REBAIXO DAS CALÇADAS	
DESENHO: Jeziel Santos Ribeiro	Escala: INDICADA	DATA: OUTUBRO/2021	