

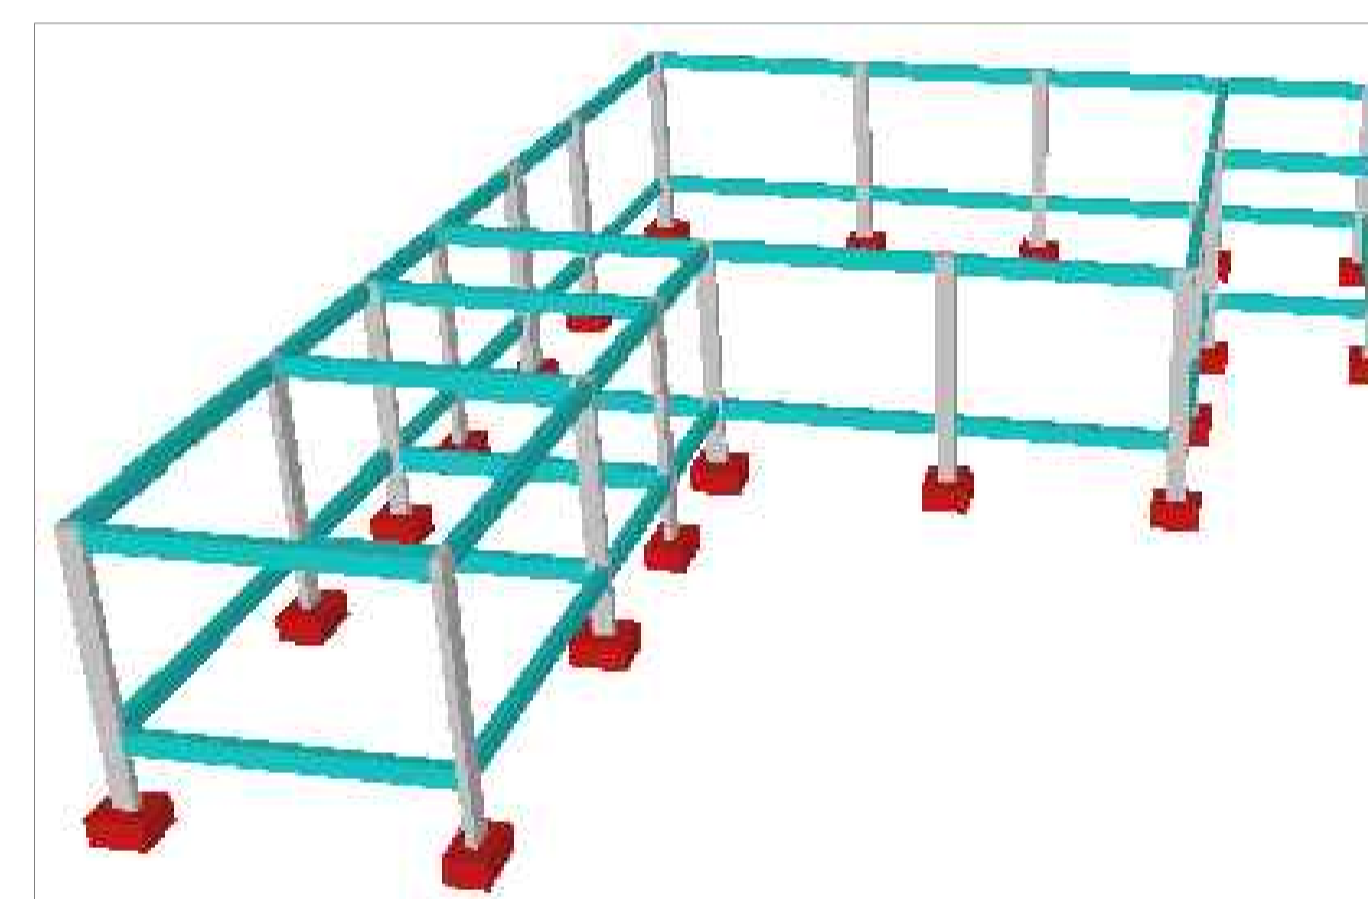


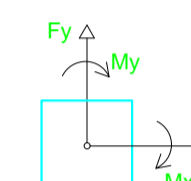

Nome	Seção (cm)	X (cm)	Y (cm)	Carga		Mx (kgf.m)	My (kgf.m)	Fx (tf)	Fy (tf)	Fundação				
				Máx. (tf)	Mín. (tf)					Lado B (cm)	Lado H (cm)	h0 / ha (cm)	h1 / hb (cm)	df (cm)
P1	25x30	915.00	2887.00	5.2	4.5	0	0	0.5	0.4	70	75	40	40	150
P2	25x30	1352.50	2887.00	4.7	4.4	0	0	0.3	0.1	70	75	40	40	150
P3	25x30	1727.50	2887.00	4.5	4.0	0	0	0.2	0.1	70	75	40	40	150
P4	14x30	2102.00	2884.50	4.3	4.0	0	0	0.2	0.1	60	75	40	40	150
P5	14x30	2395.00	2892.50	2.9	2.3	0	0	0.3	0.1	60	75	40	40	150
P6	25x30	912.50	2434.50	4.5	4.0	0	0	0.1	0.4	70	75	40	40	150
P7	14x30	2110.00	2426.50	2.6	1.7	0	0	0.2	0.2	60	75	40	40	150
P8	14x30	2403.00	2434.50	2.5	1.6	0	0	0.2	0.2	60	75	40	40	150
P9	25x40	912.50	2144.50	3.8	3.3	0	0	0.1	0.2	65	80	40	40	150
P10	25x30	2097.50	2144.50	3.0	2.6	0	0	0.1	0.4	70	75	40	40	150
P11	14x30	908.00	1854.50	5.0	4.4	0	0	0.3	0.2	60	75	40	40	150
P12	14x30	1352.50	1854.00	4.8	4.2	0	0	0.6	0.2	60	75	40	40	150
P13	25x30	1727.50	1859.50	2.4	2.1	0	0	0.4	0.1	70	75	40	40	150
P14	14x30	2095.00	1854.00	2.8	1.9	0	0	0.2	0.2	60	75	40	40	150
P15	14x30	915.00	1619.50	4.5	4.1	0	0	0.5	0.1	75	55	40	40	150
P16	14x30	1352.00	1619.50	4.3	3.8	0	0	0.4	0.2	60	75	40	40	150
P17	14x30	908.00	1354.50	5.6	5.0	0	0	0.4	0.4	65	80	40	40	150
P18	14x30	1345.00	1354.00	5.6	5.1	0	0	0.5	0.3	65	80	40	40	150
P19	14x30	915.00	905.00	4.3	3.7	0	0	0.5	0.3	60	75	40	40	150
P20	14x30	1353.00	913.00	4.3	3.7	0	0	0.4	0.4	75	55	40	40	150

Locação no eixo X		Locação no eixo Y	
Coordenadas (cm)	Nome	Coordenadas (cm)	Nome
908.00	P11, P17	2892.50	P5
912.50	P6, P9	2887.00	P1, P2, P3
915.00	P1, P15, P19	2884.50	P4
1345.00	P18	2434.50	P6, P8
1352.00	P16	2426.50	P7
1352.50	P2, P12	2144.50	P9, P10
1353.00	P20	1859.50	P13
1727.50	P3, P13	1854.50	P11
2095.00	P14	1854.00	P12, P14
2097.50	P10	1619.50	P15, P16
2102.00	P4	1354.50	P17
2110.00	P7	1354.00	P18
2395.00	P5	913.00	P20
2403.00	P8	905.00	P19

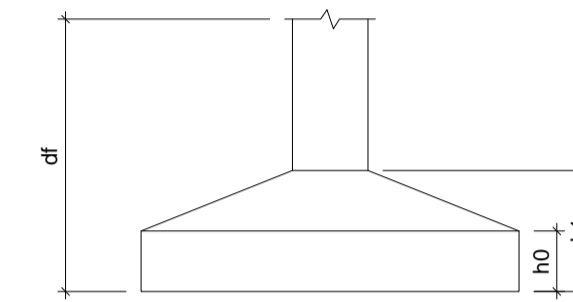

Planta de locação  
escala 1:50

<b>AMURES</b>		ASSOCIAÇÃO DE MUNICÍPIOS DA REGIÃO SERRANA
<b>PREFEITURA MUNICIPAL DE CAMPO BELO DO SUL</b>		<b>04</b>
<b>ASSESSORIA TÉCNICA</b>		<b>OBRA :</b>
<b>PROJETO:</b> INDIAMARA DE OLIVEIRA RIBEIRO Eng.º Civil - CREA-SC 134546-3		<b>ESCOLA LAGO AZUL</b> <b>Projeto Estrutural - Ampliação/Reforma</b> Planta de locação das sapatas
<b>PREFEITO:</b> Claudiane Varela Pucci		
<b>DESENHO :</b> Jeziel Santos Ribeiro	<b>Escala:</b> Indicada	<b>DATA :</b> OUTUBRO/2021