

TABELA DE ESQUADRIAS NOVAS

COD	TIPO	LARGURA	ALTURA	PARAPEITO	MATERIAL	QTD	ÁREA (m²)
J1	Janela de correr 2 folhas	150	120	90	Alumínio + Vidro	5	9,00
J2	Janela máximo-ar	60	120	90	Alumínio + Vidro	2	1,44
J3	Janela de correr 2 folhas	120	190	50	Alumínio + Vidro	11	25,08
P1	Porta de abrir	80	210	-	Madeira	5	8,40
P2	Porta de abrir	90	210	-	Madeira	2	3,78
P3	Porta de abrir 2 folhas	120	210	-	Madeira	1	2,52

QUADRO DE ESPECIFICAÇÕES TÉCNICAS

PISO	
1	Piso cerâmico
2	Piso - tacos
3	Piso - concreto




REVESTIMENTO	
1	Cerâmico
2	Argamassado e pintado




FORRO	
1	Forro em madeira
2	Forro em PVC

LEGENDA

- PAREDE DE ALVENARIA A CONSTRUIR - ESP 15 CM
- PAREDE DE ALVENARIA EXISTENTE - ESP 15 CM
- ESQUADRIA A SER DEMOLIDA
- ALVENARIA A SER DEMOLIDA
- PLACA EM BRAILLE 20X8 EM AÇO INOX
- JANELA A SER DEMOLIDA E SUBSTITUIDA POR UMA: JANELA DE ALUMÍNIO DE CORRER COM 2 FOLHAS PARA VIDROS - 120X190/50
- REMOÇÃO DE LAVATÓRIO, SUBSTITUIDO POR LAVATÓRIO LOUÇA BRANCA SUSPENSO
- REMOÇÃO DE VASO SANITÁRIO, SUBSTITUIDO POR UM VASO SANITÁRIO SIFONADO COM CAIXA ACOPLADA LOUÇA BRANCA
- REMOÇÃO E SUBSTITUIÇÃO DE PORTA, COM AS MESMAS DIMENSÕES
- REMOÇÃO E SUBSTITUIÇÃO DE PORTA, COM AS MESMAS DIMENSÕES

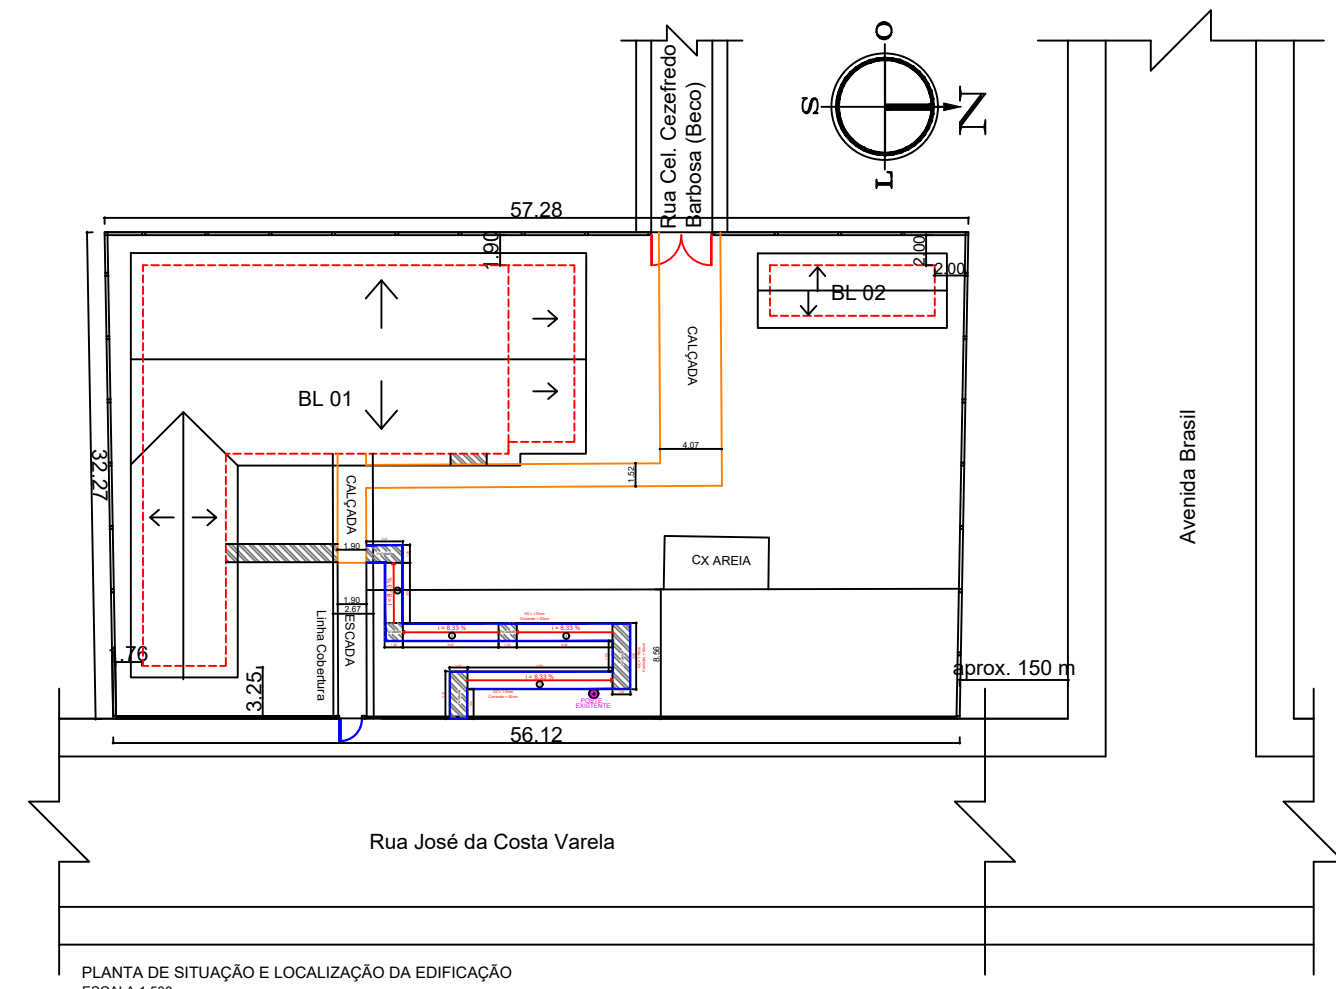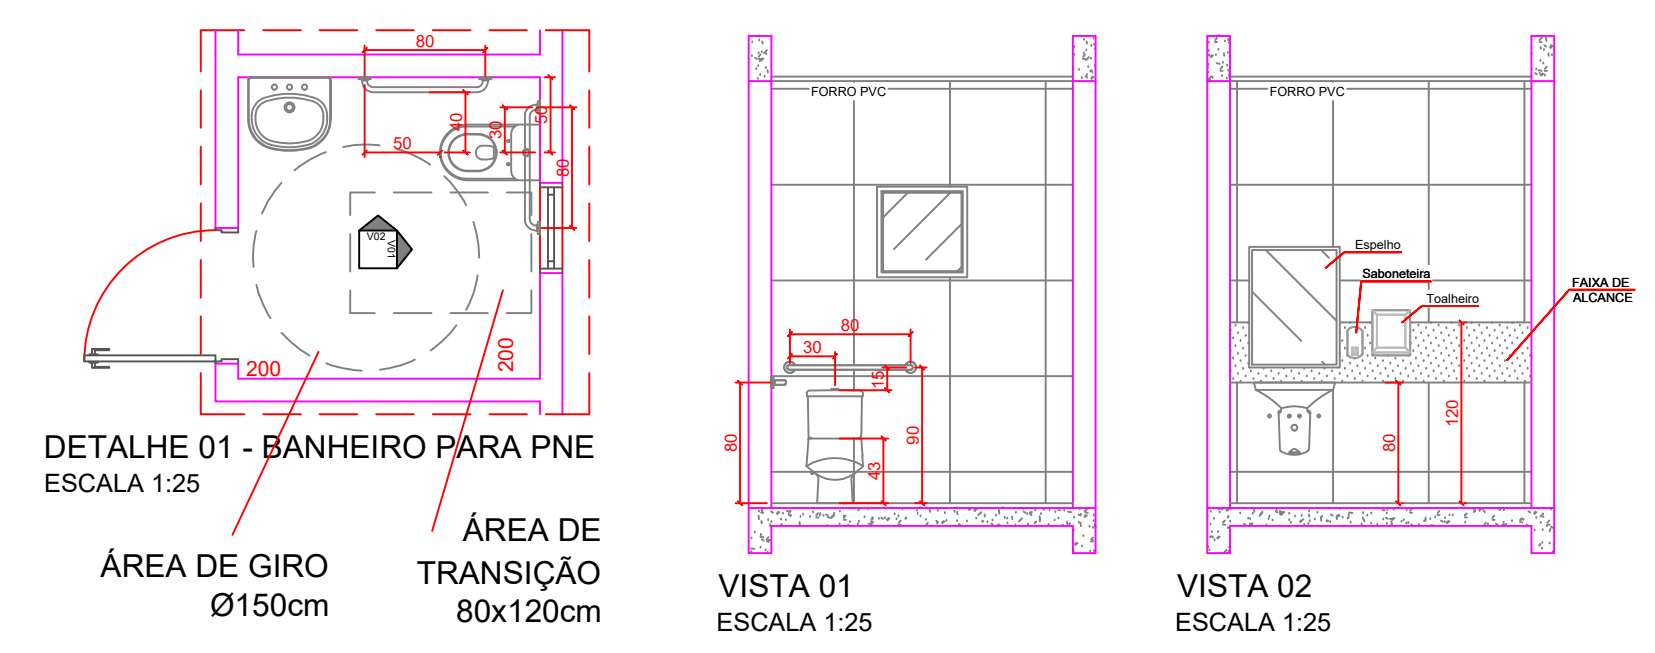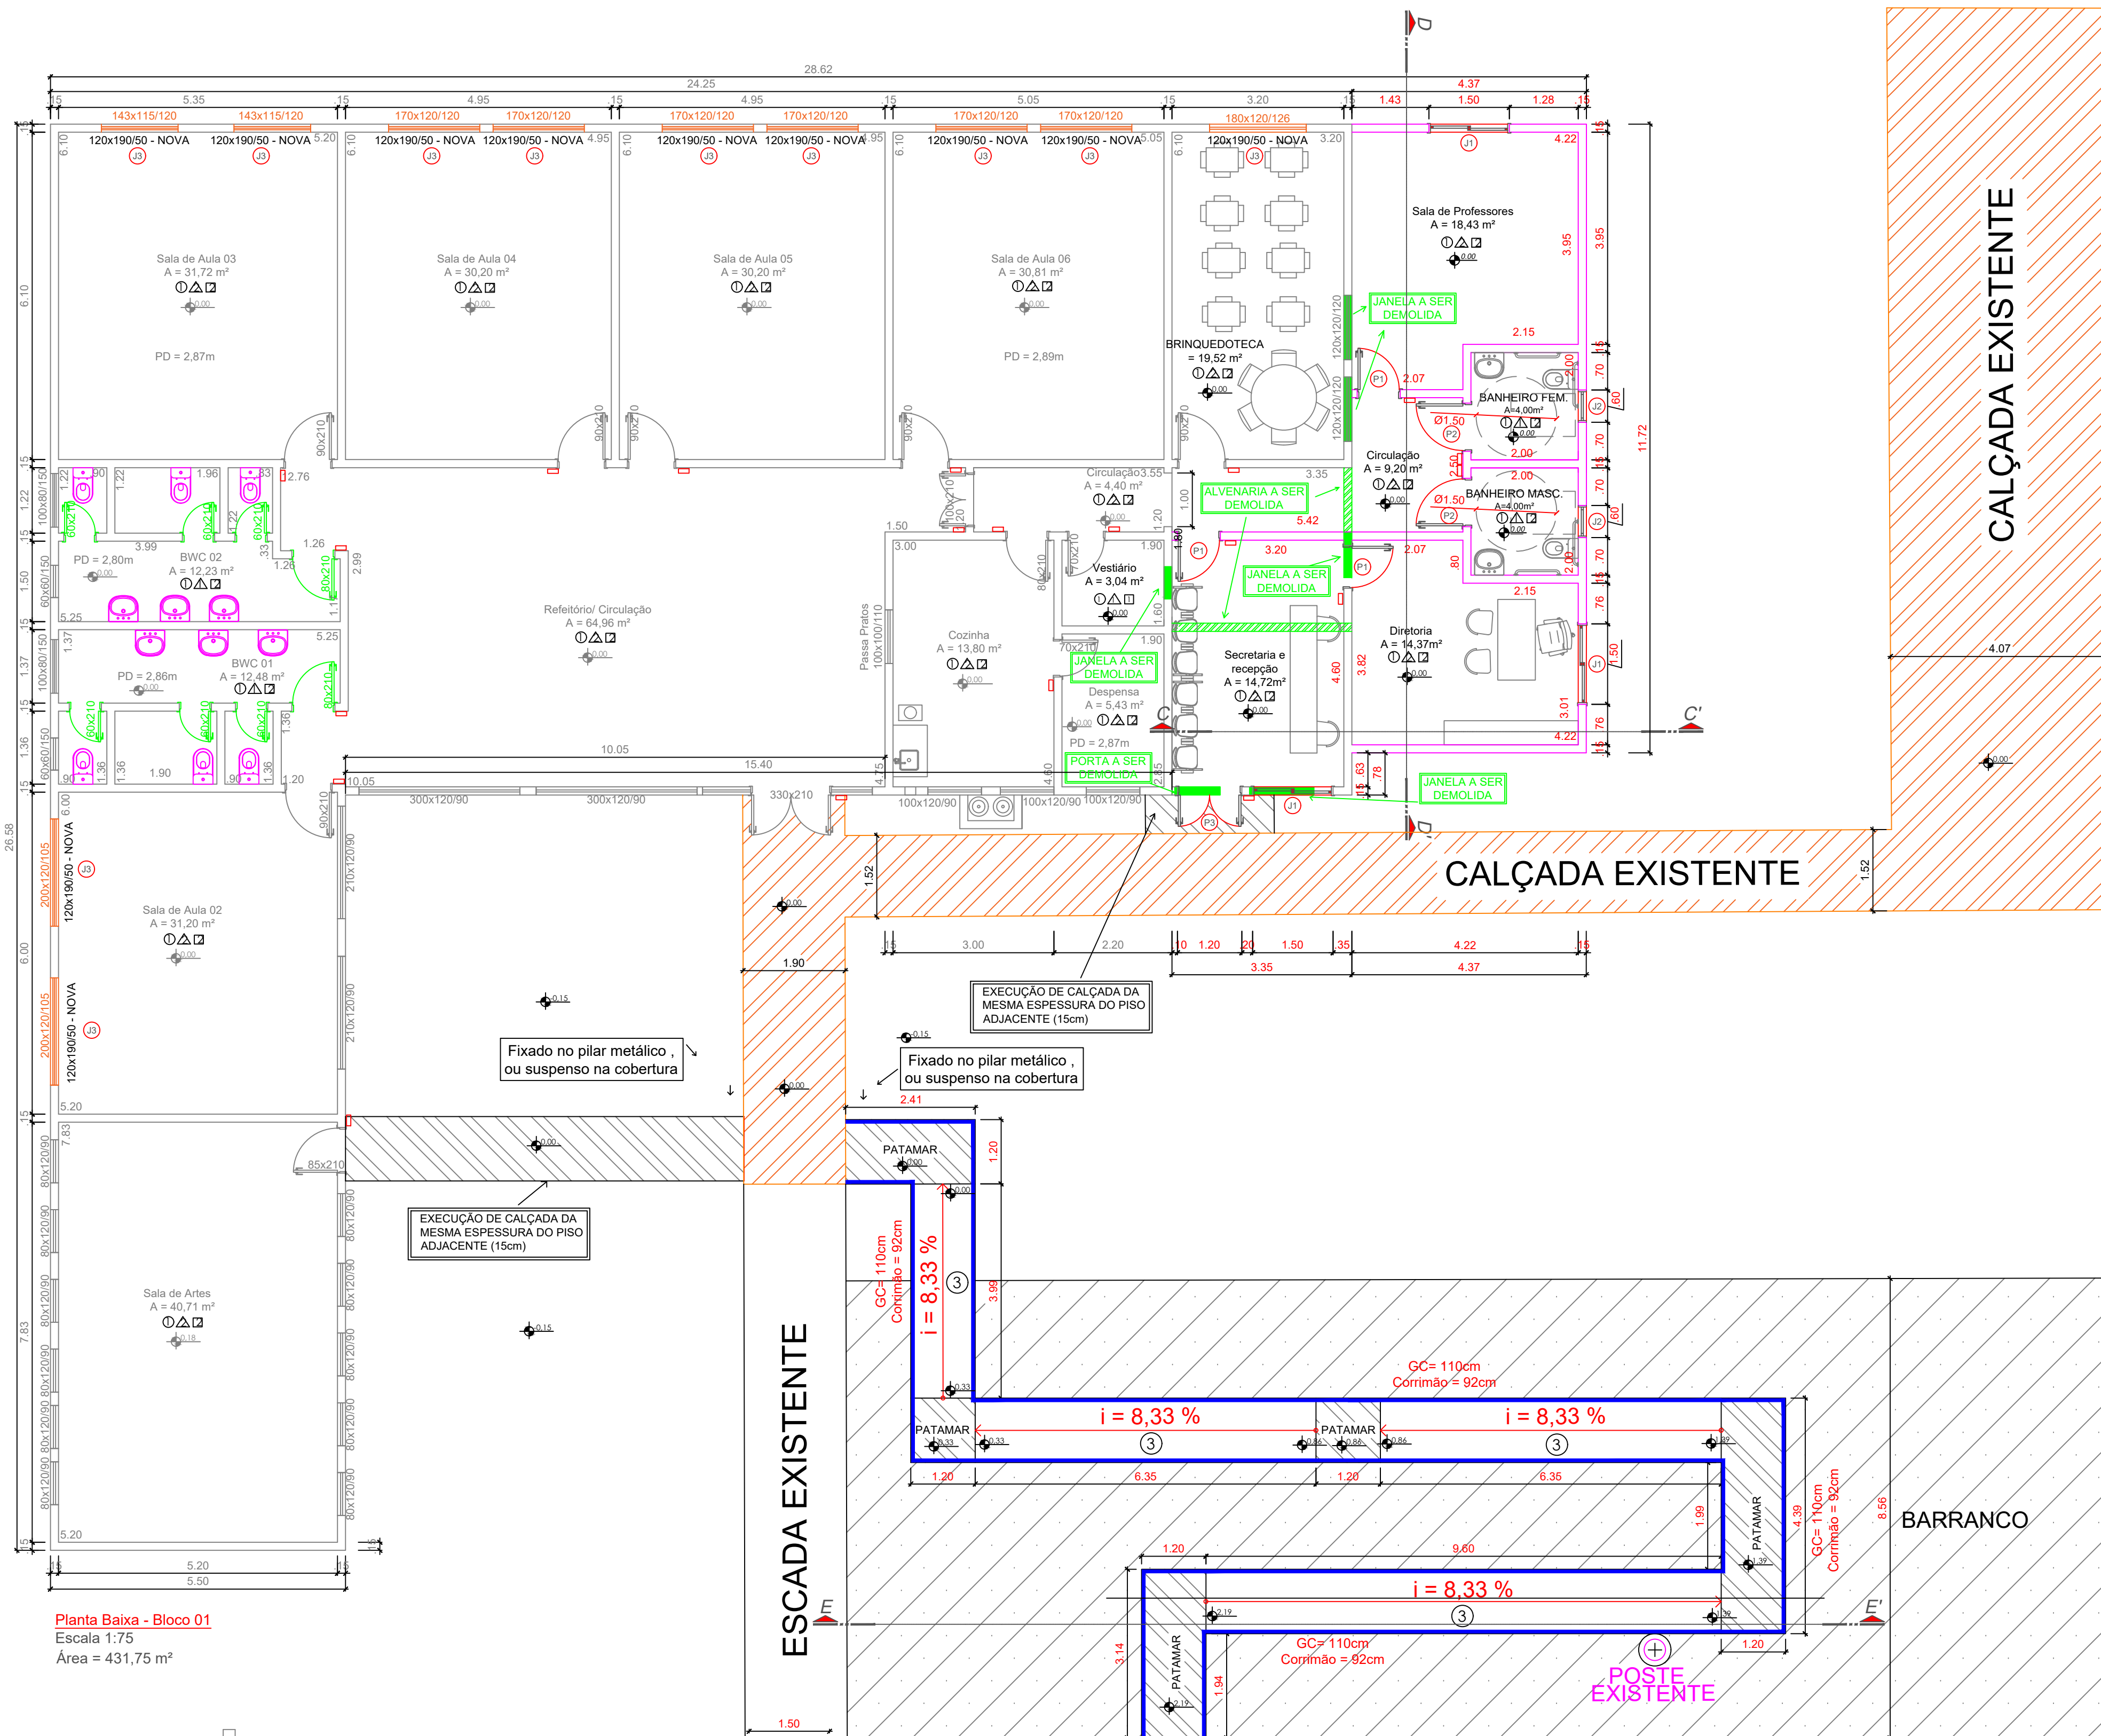

**Bloco 01** Área = 431,75 m²  
**Bloco 02** Área = 36,68 m²  
**ÁREA TOTAL = 468,43 m²**

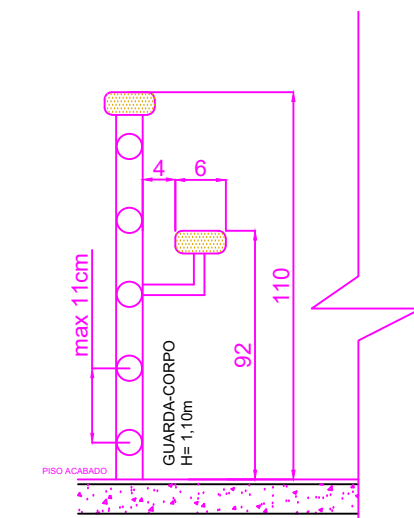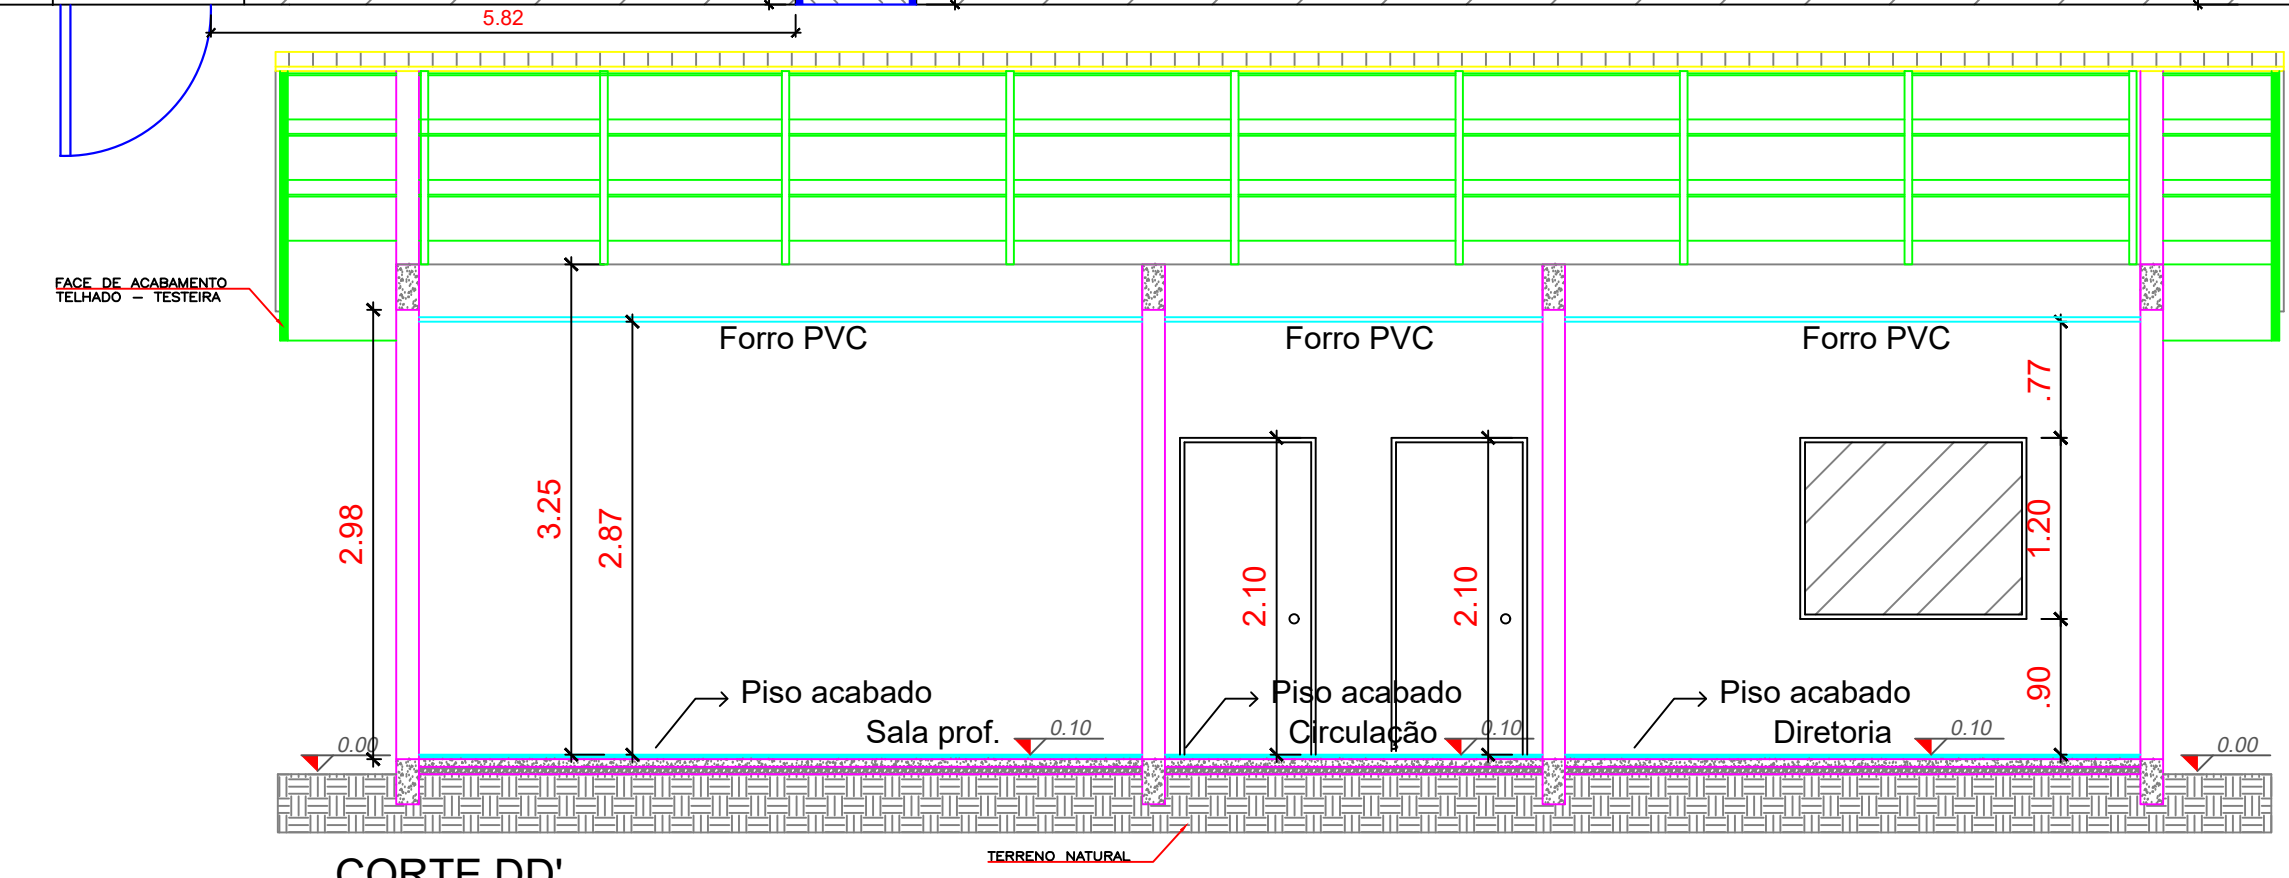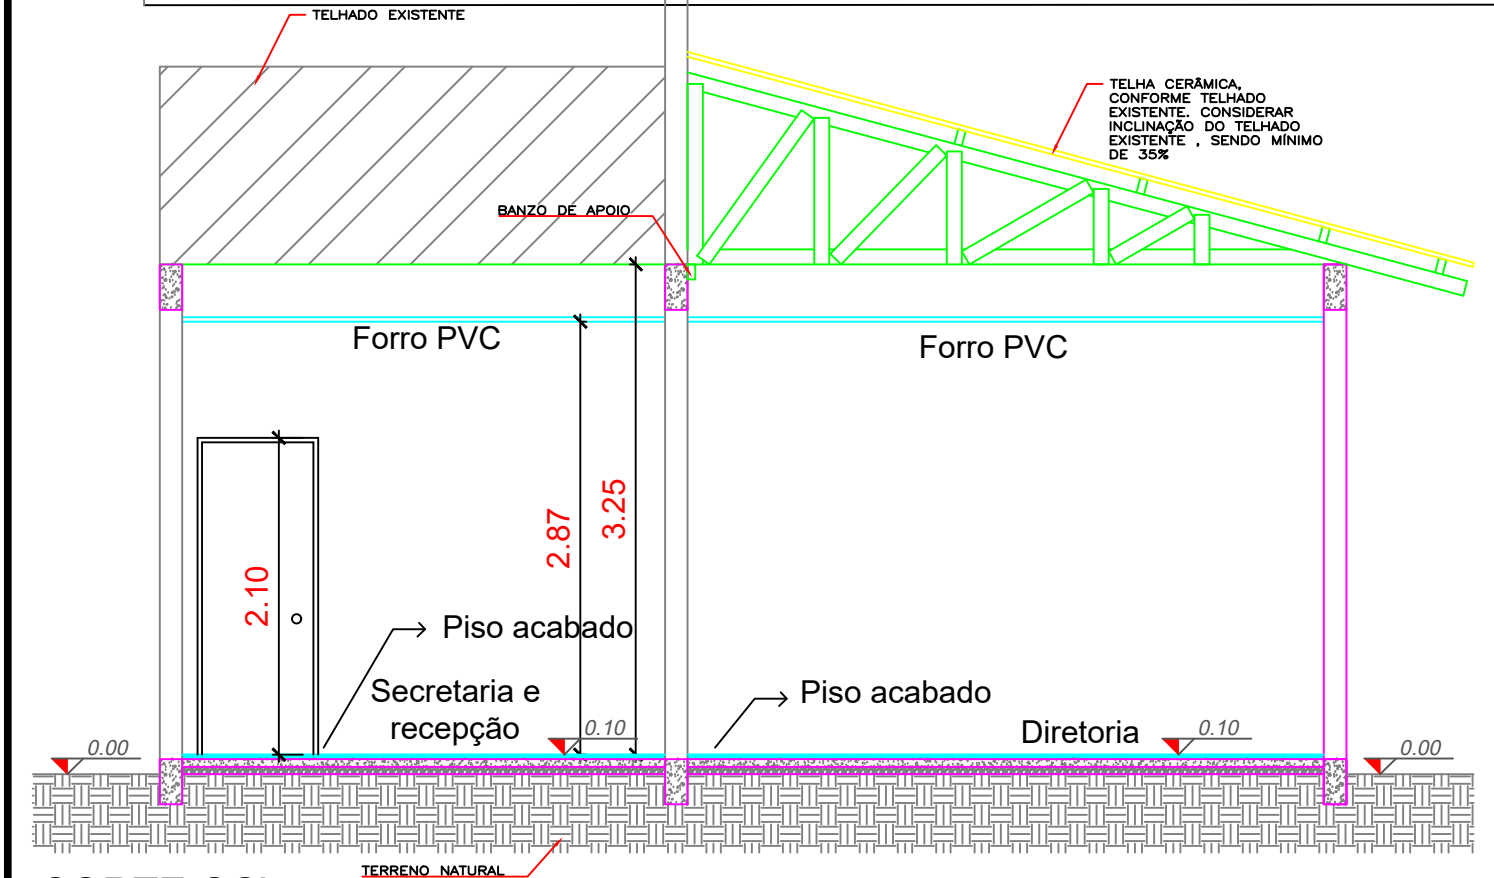

NOTA:  
 -> OS CORRIMÃOS SERÃO EM AMBOS OS LADOS DA RAMP.  
 -> A ESTRUTURA DA RAMP.  
 TERÁ RESISTÊNCIA AO FOGO POR 2H.

OBS: CASO O GUARDA-CORPO OU PARA PEITO SEJAM VASADOS, NÃO TERÃO VÃOS MAIORES DO QUE 11 cm

**AMURES** ASSOCIAÇÃO DE MUNICÍPIOS DA REGIÃO SERRANA

**PREFEITURA MUNICIPAL DE CAMPO BELO DO SUL** 01/04

---

**ASSESSORIA TÉCNICA** **OBRA:**

**PROJETO:** **Escola Pingo de Gente - Bloco 1**

**PREFEITO:** **Projeto Arquitetônico**

**DESENHO:** **Planta Baixa, Cortes, Planta de Situação e Localização**

**Matheus Lorenzetti Casagrande** **Área total : 468,43m²**

**Claudiane Varela Pucci** **Localização: Rua José de Costa Varela s/nº, Bairro: Centro**

**ESCALA:** **DATA:**

**Indicada** **11/2021**