

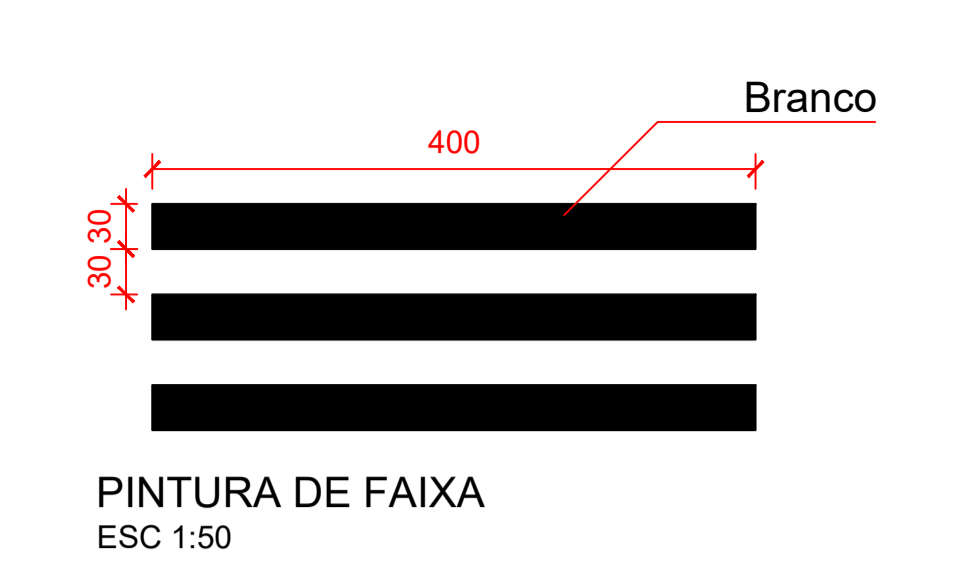
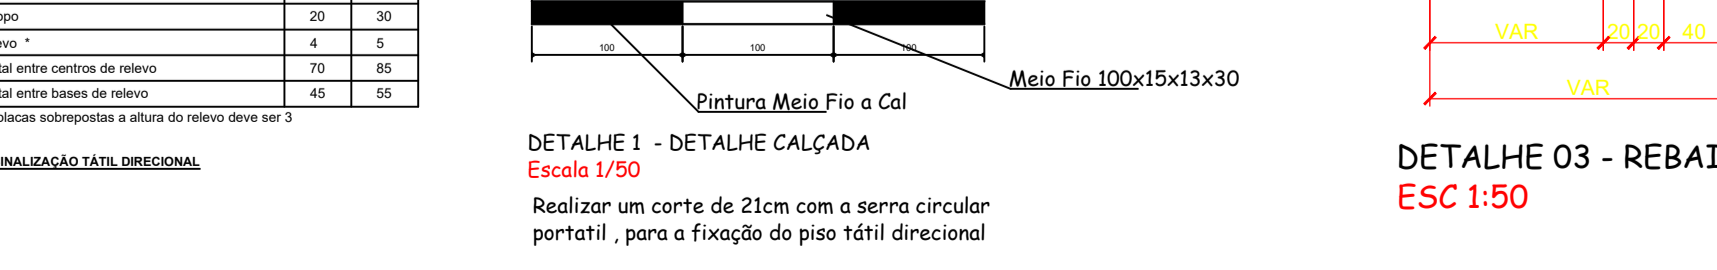
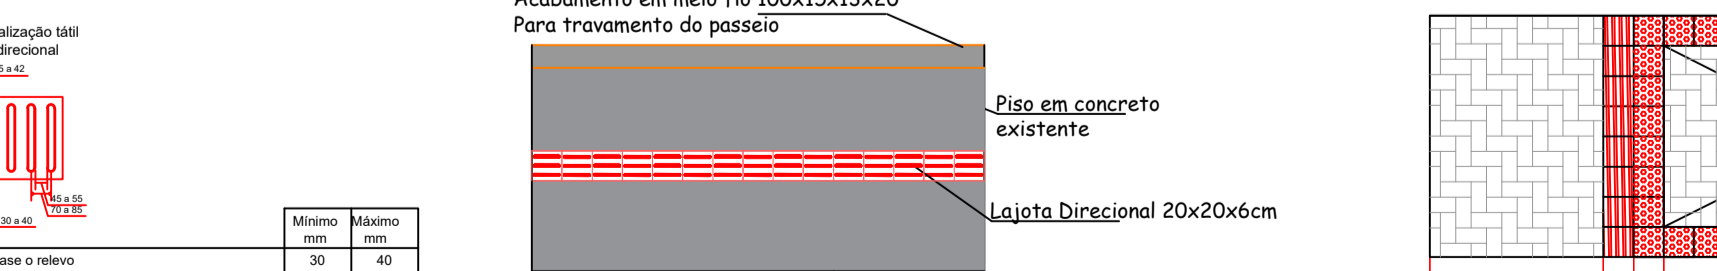
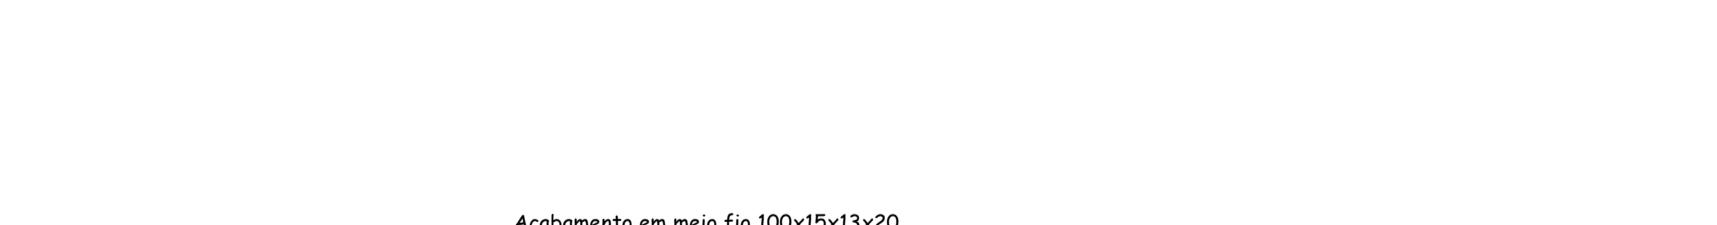
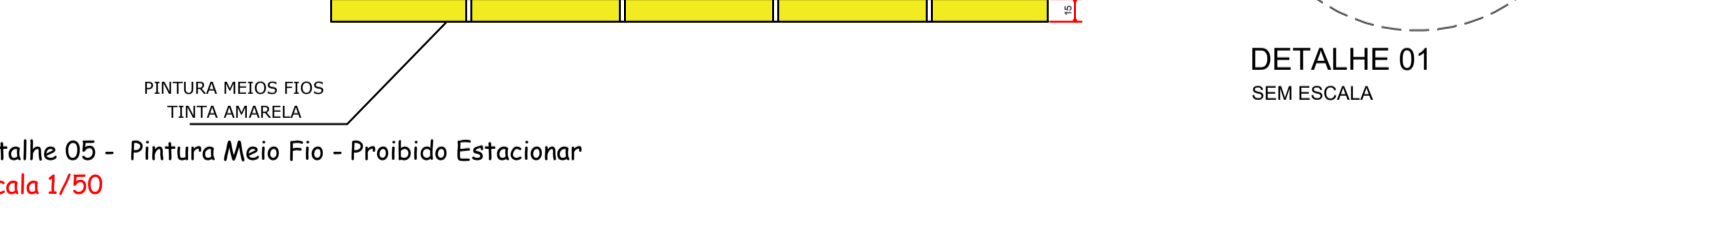
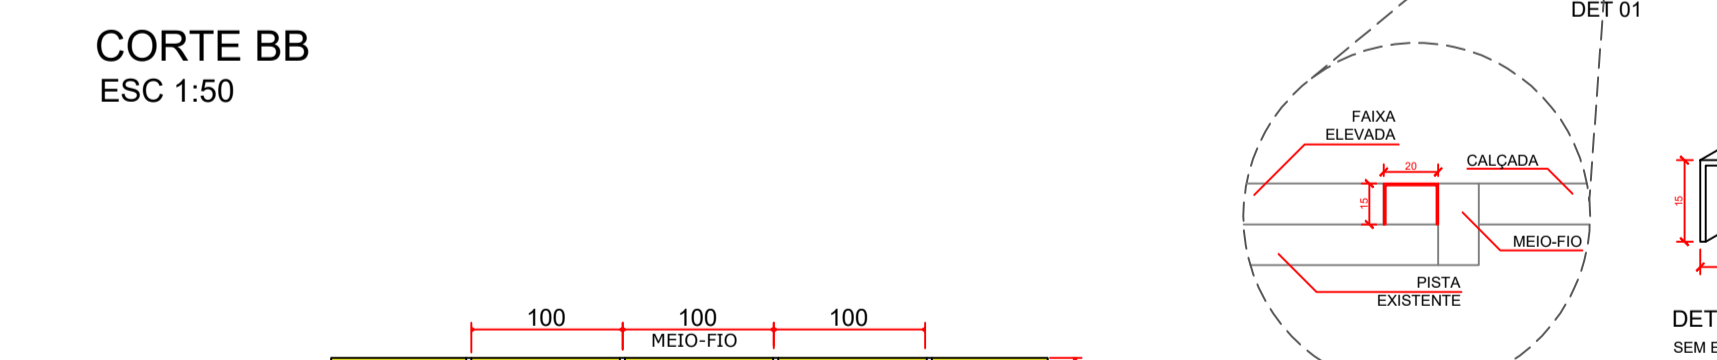
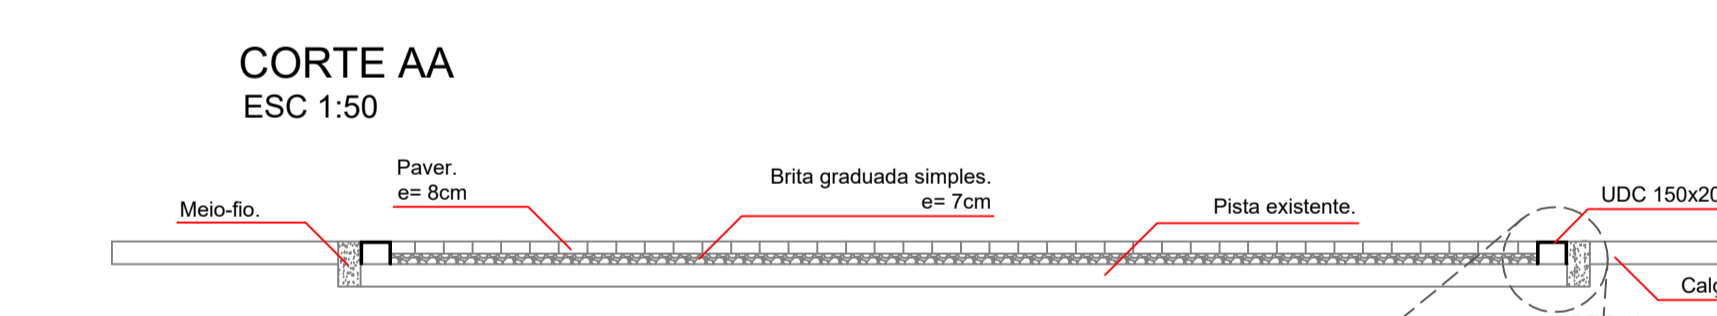
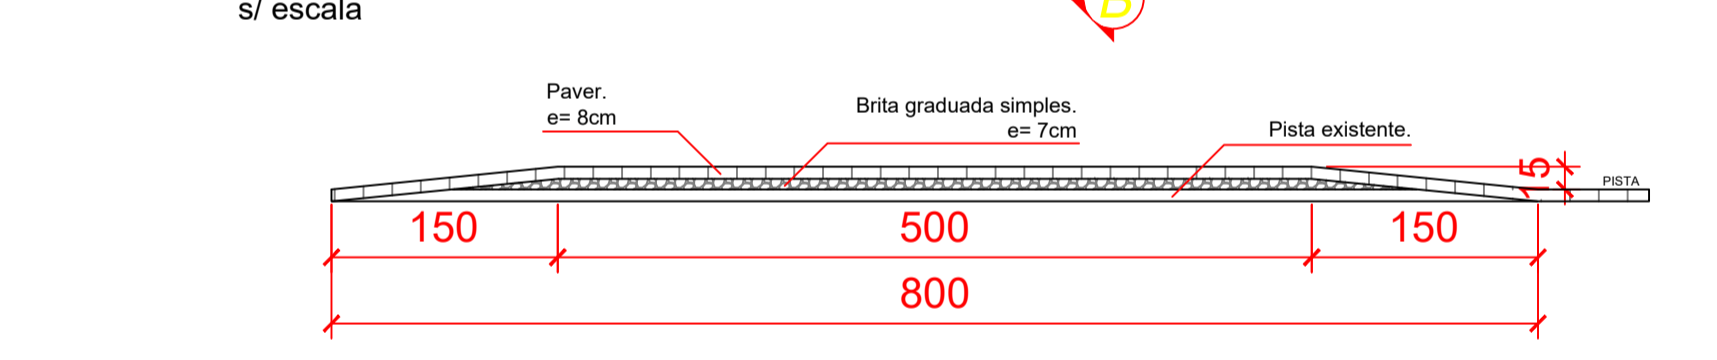


Detalhe 2 RUA JOSÉ DA COSTA VARELA, FAIXA ELEVADA - PAVER

ALINHAMENTO CASAS

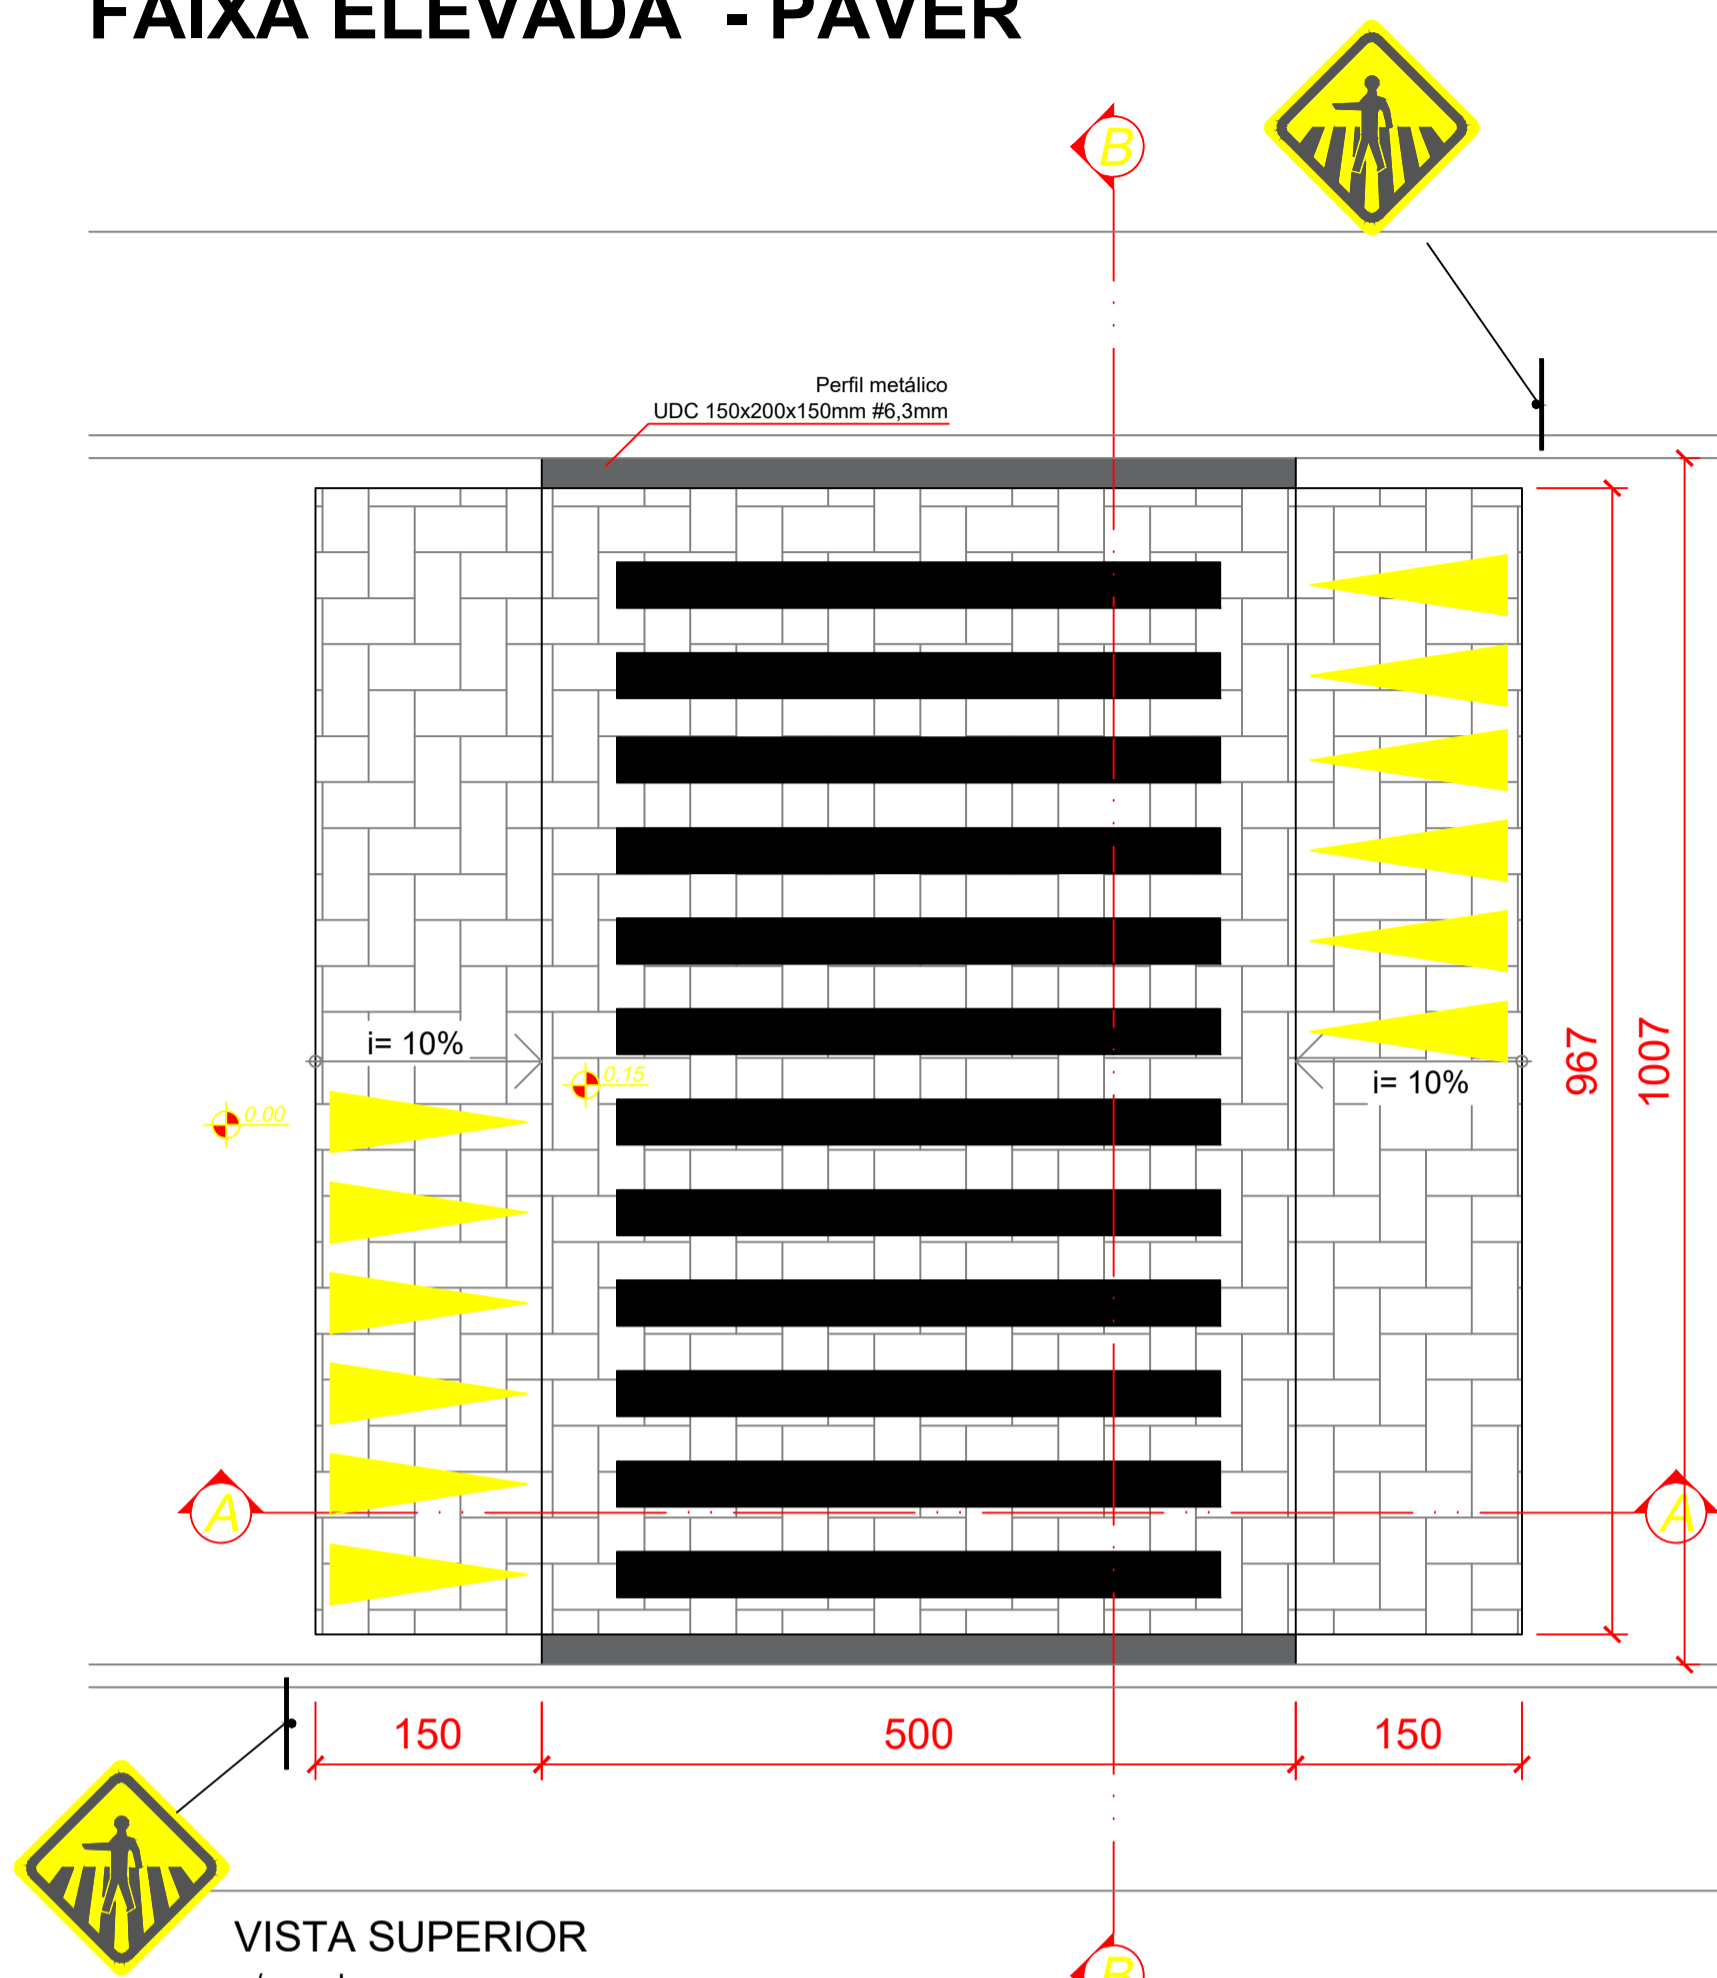


PINTURA DE FAIXA
ESC 1:50

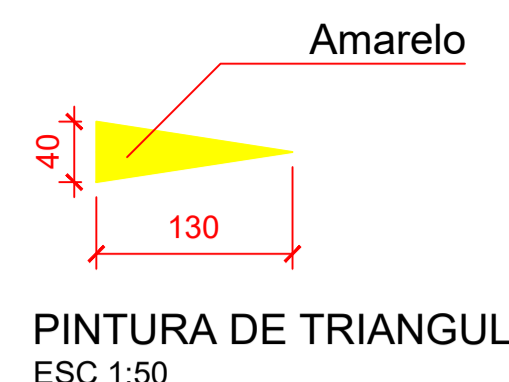

PINTURA DE TRIANGULO
ESC 1:50

OBS: DESENHO EXECUTADO DE ACORDO COM A RESOLUÇÃO N° 738, DE 6 DE SETEMBRO DE 2018, DO CONTRAN.

Art. 4°
I - Comprimento da plataforma: igual à largura da pista, garantidas as condições de drenagem superficial;
II - Largura da plataforma: no mínimo 5,0m e no máximo 7,0m, garantidas as condições de drenagem superficial. Larguras acima desse intervalo podem ser admitidas, desde que devidamente justificadas pelo órgão ou entidade executivo de trânsito;
III - Rampas: o seu comprimento deve ser igual ao da plataforma. A sua largura deve ser calculada de acordo com a altura da faixa elevada, com inclinação entre 5% e 10% a ser estabelecida por estudos de engenharia, em função da velocidade e composição do tráfego;
IV - Altura: deve ser igual à altura da calçada, desde que não ultrapasse 15,0cm. Em locais em que a calçada tenha altura superior a 15,0cm a concordância entre o nível da faixa elevada e o da calçada deve ser feita por meio de rebaixamento da calçada, conforme estabelecido na norma ABNT NBR 9050.
V - O sistema de drenagem deve ser feito de forma a garantir a continuidade de circulação dos pedestres, sem obstáculos e riscos à sua segurança.

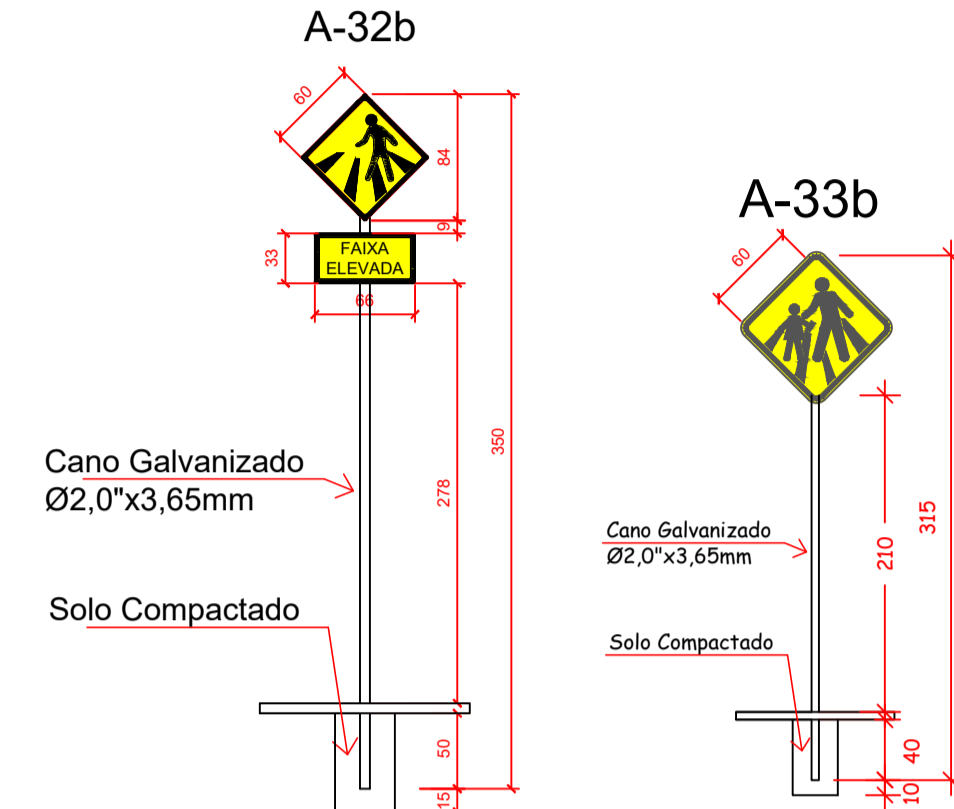


SINAL DE FORMA QUADRADA

Via	Lado Min. (m)	Orla Externa Min. (m)	Orla Interna Min. (m)
Urbana (Trânsito Normal)	0,45	0,010	0,020




Estacionamento reservado para veículos autorizados

Paralela à calçada

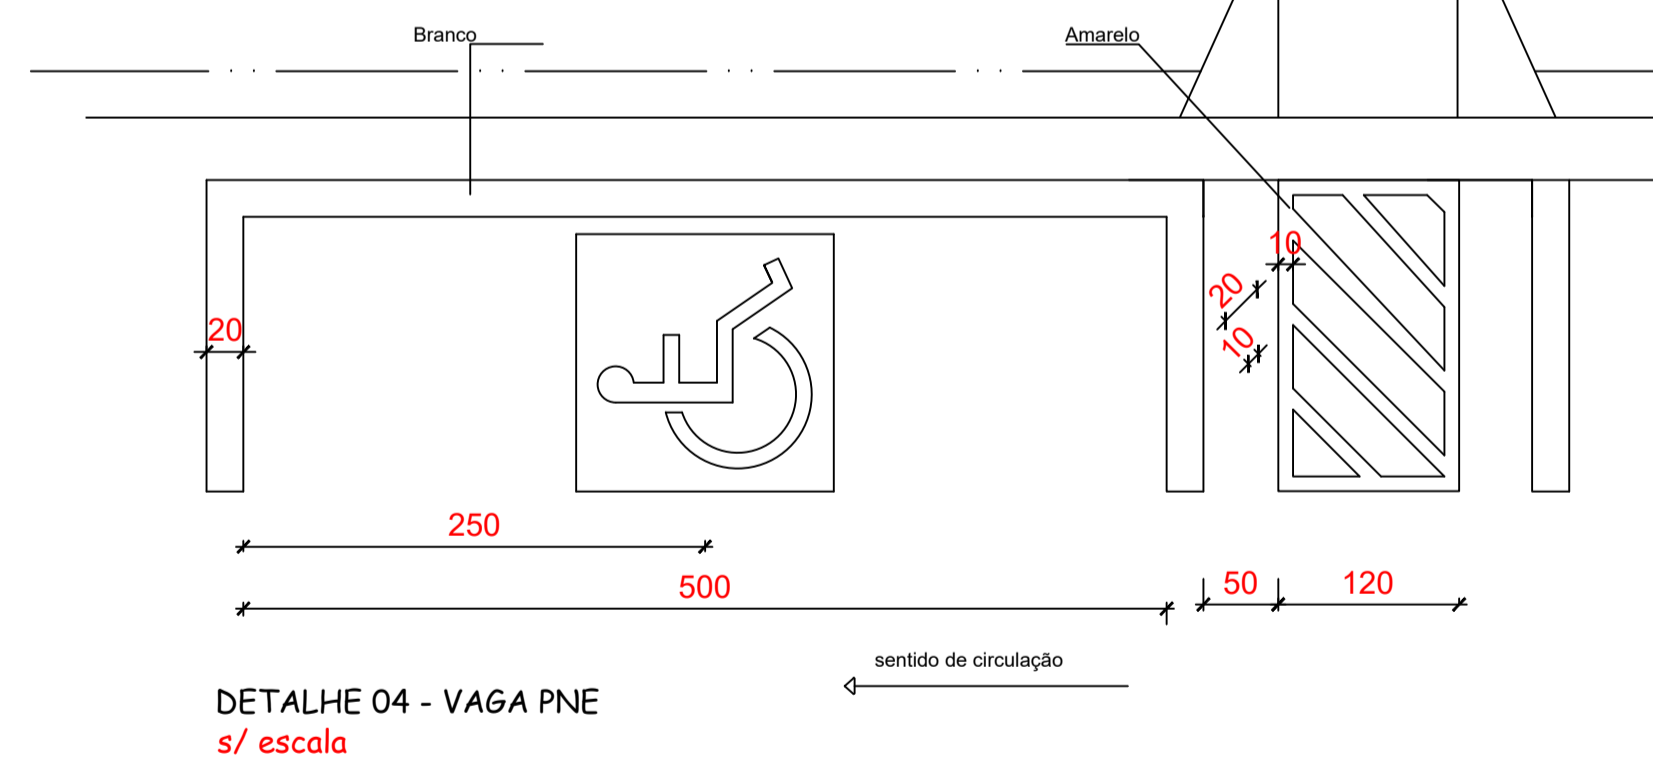

DETALHE 04 - VAÇA PNE
s/ escala

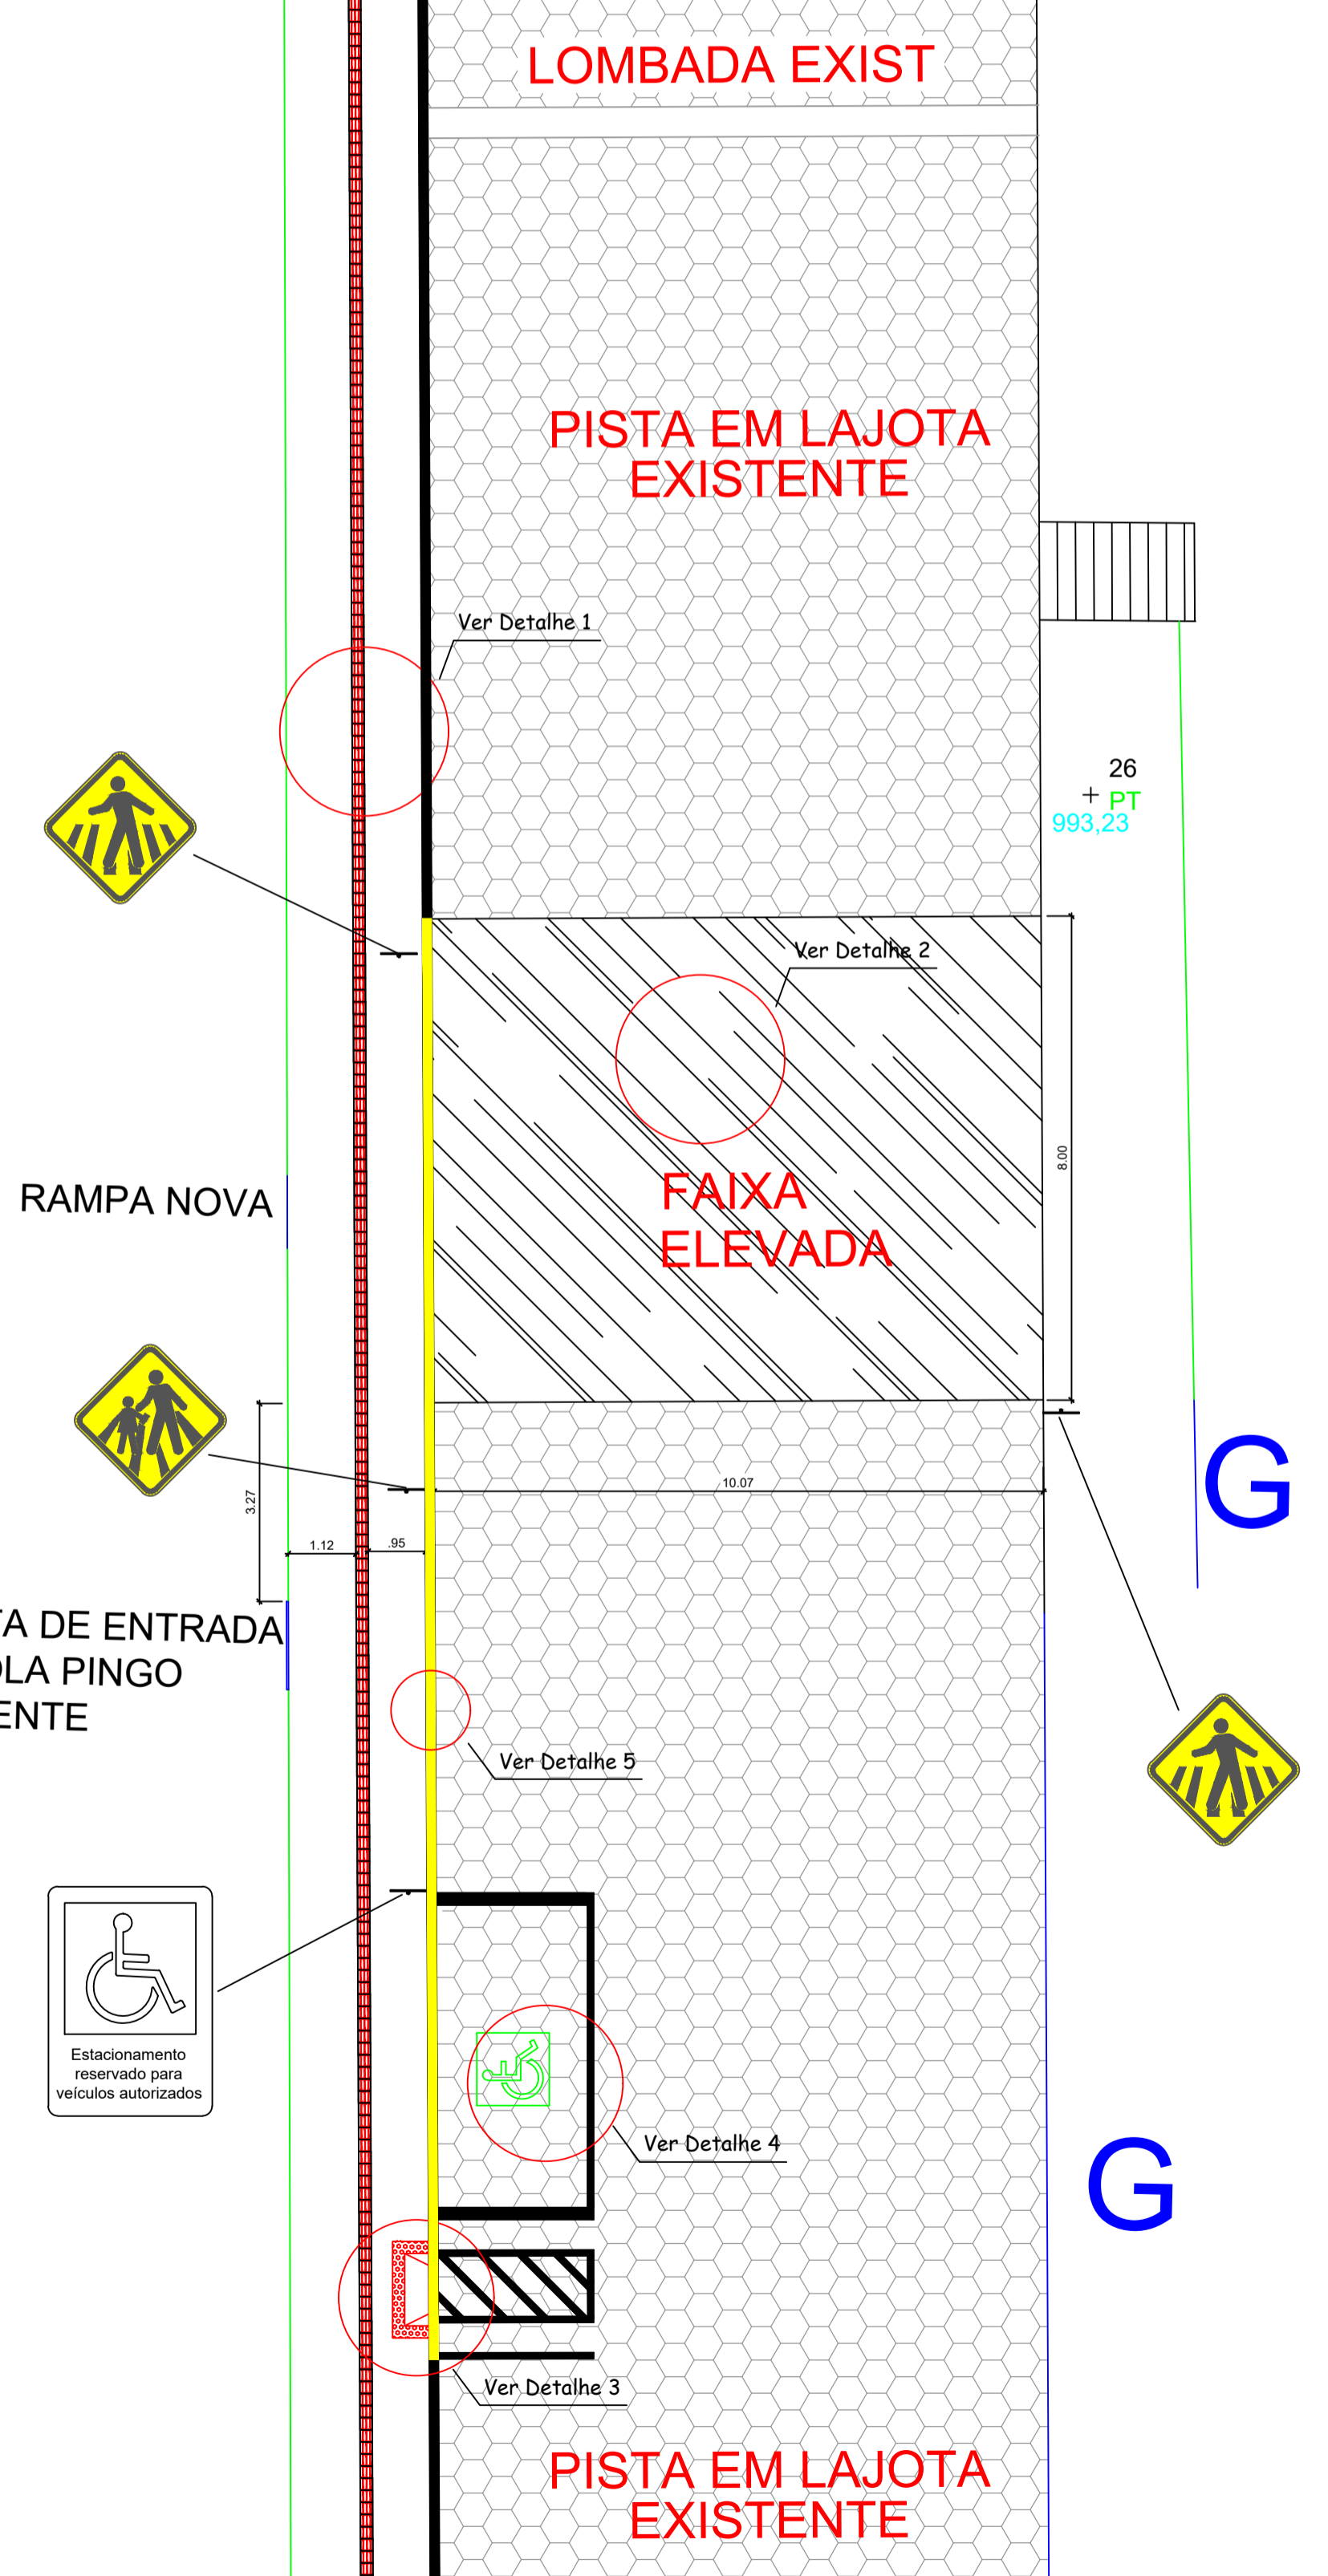

AMURES ASSOCIAÇÃO DE MUNICÍPIOS DA REGIÃO SERRANA

PREFEITURA MUNICIPAL DE CAMPO BELO DO SUL 04/04

ASSESSORIA TÉCNICA **OBRA:**

PROJETO: Matheus Lorenzetti Casagrande Eng.º Civil - CREA-SC 168793-1

PREFEITO: Claudiane Varela Pucci

DESENHO: Matheus Lorenzetti Casagrande

Escala: Indicada **DATA:** 11/2021

Escola Pingo de Gente LOMBADAS E CALÇADA

Planta Baixa Cortes

Localização: Rua José da Costa Varela s/nº, Bairro: Centro