

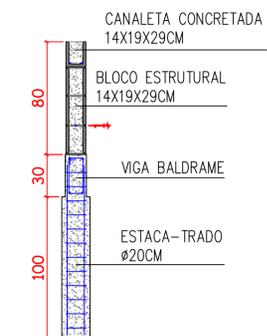


DETALHE - MURO DE CONTENÇÃO H=80CM
ESC 1:25

VO1 (COMPRIMENTO DE 16,05M)
ESCALA 1:50

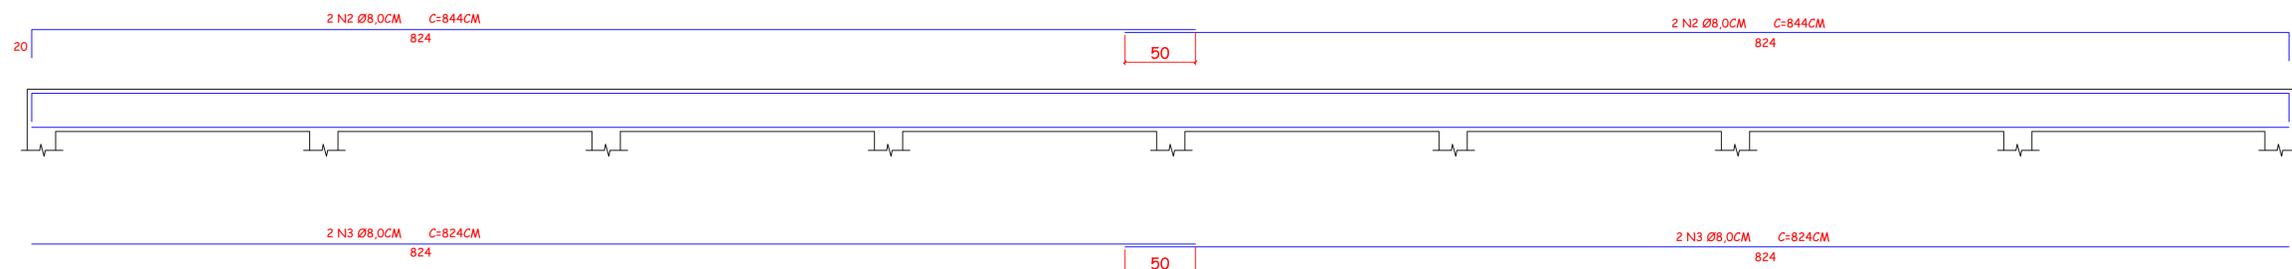

CORTE A
ESC 1:25

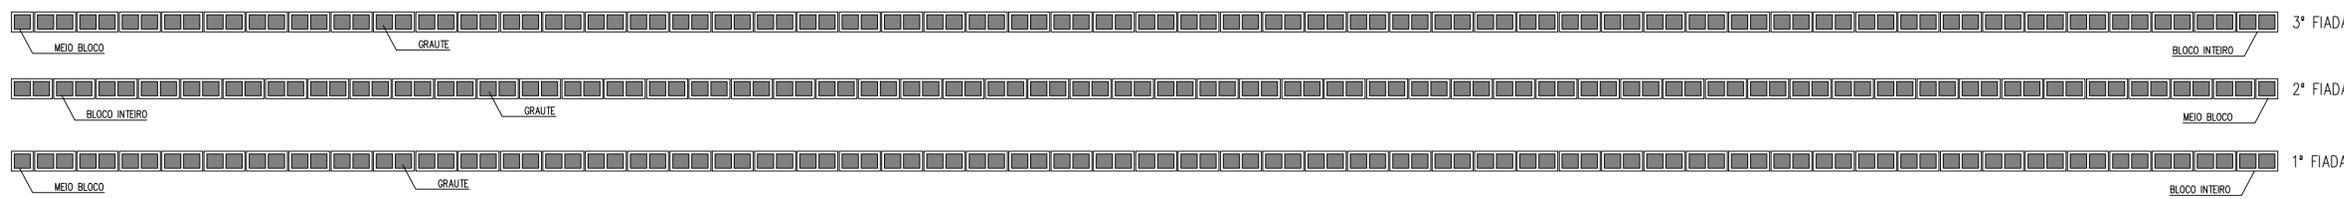

OBSERVAÇÕES

Obs : **Todos** os blocos de concreto serão grauteados


Obs : **A última fiada** sempre será em **bloco canaleta**, e irá passar uma barra de aço CA-60 8mm, por toda extensão do muro.

Obs : **O primeiro bloco da primeira fiada** sempre será com **bloco inteiro** e o primeiro bloco da **segunda fiada** com **meio bloco**, respeitando este parametro nos blocos acima consecutivamente.


DETALHE DE EXECUÇÃO
ESC 1:25

- Observações Importantes:
- CONCRETO FCK = 25 MPa
 - Conferir dimensões com projeto arquitetônico
 - Usar espaçadores plásticos para garantir o cobrimento
 - Molhar formas antes da concretagem
 - Vibrar o concreto, sem vibrar a armadura
 - Depois da concretagem manter a laje molhada por no mínimo 3 dias
 - Desformar a partir do 21º dia depois de concretado
 - Executar controle tecnológico do concreto independente da concretaria

AÇO	N	COMPRIMENTO (M)	QUANTIDADE	TOTAL (M)
CA-60	1	0,80	160	128,00
CA-50	2	8,44	4	33,76
	3	8,24	4	32,96

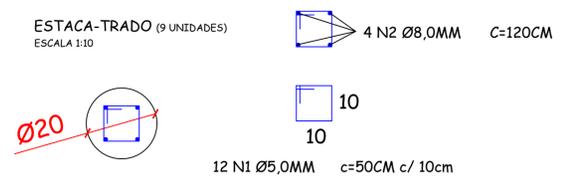


AÇO	N	COMPRIMENTO (M)	QUANTIDADE	TOTAL (M)
CA-60	1	0,50	108	54,00
CA-50	2	1,20	36	43,2

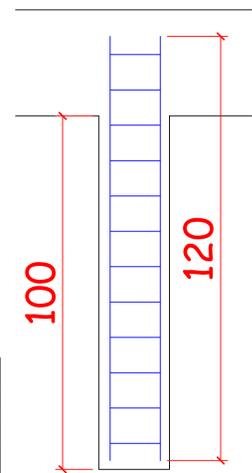

RESUMO DE AÇO		PESO (Kg)	
Ø	COMPRIMENTO (m)	P/m	TOTAL
CA-50	54,00	0,395	21,33
CA-60	36,00	0,154	5,54
TOTAL GERAL			26,87

Volume de Concreto: 0,28m³

SEÇÃO
ESC 1:10

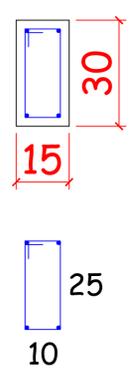

RESUMO DE AÇO		PESO (Kg)	
Ø	COMPRIMENTO (m)	P/m	TOTAL
CA-50	66,72	0,395	26,35
CA-60	128,00	0,154	19,71
TOTAL GERAL			46,07

Volume de Concreto: 0,73m³
Área de forma: 14,45m²

160 N1 Ø5,0MM c=80CM

AMURES ASSOCIAÇÃO DE MUNICÍPIOS DA REGIÃO SERRANA

PREFEITURA MUNICIPAL DE CAMPO BELO DO SUL (SC) **06**

ASSESSORIA TÉCNICA **OBRA:**

PROJETO: Indiamara de Oliveira Ribeiro
Eng. Civil - CREA 13.4548-3

PREFEITA: Claudiane Varela Pucci

Pavimentação da Rua Francisco Pucci
Pav. em paver
Muro de Contenção

Ext: 119,31m

DESENHO: Mariane de Moraes Mota **TOPOGRAFIA:** Venício Pedro Bernardo **Escala:** 1:300 **DATA:** NOV/2021