

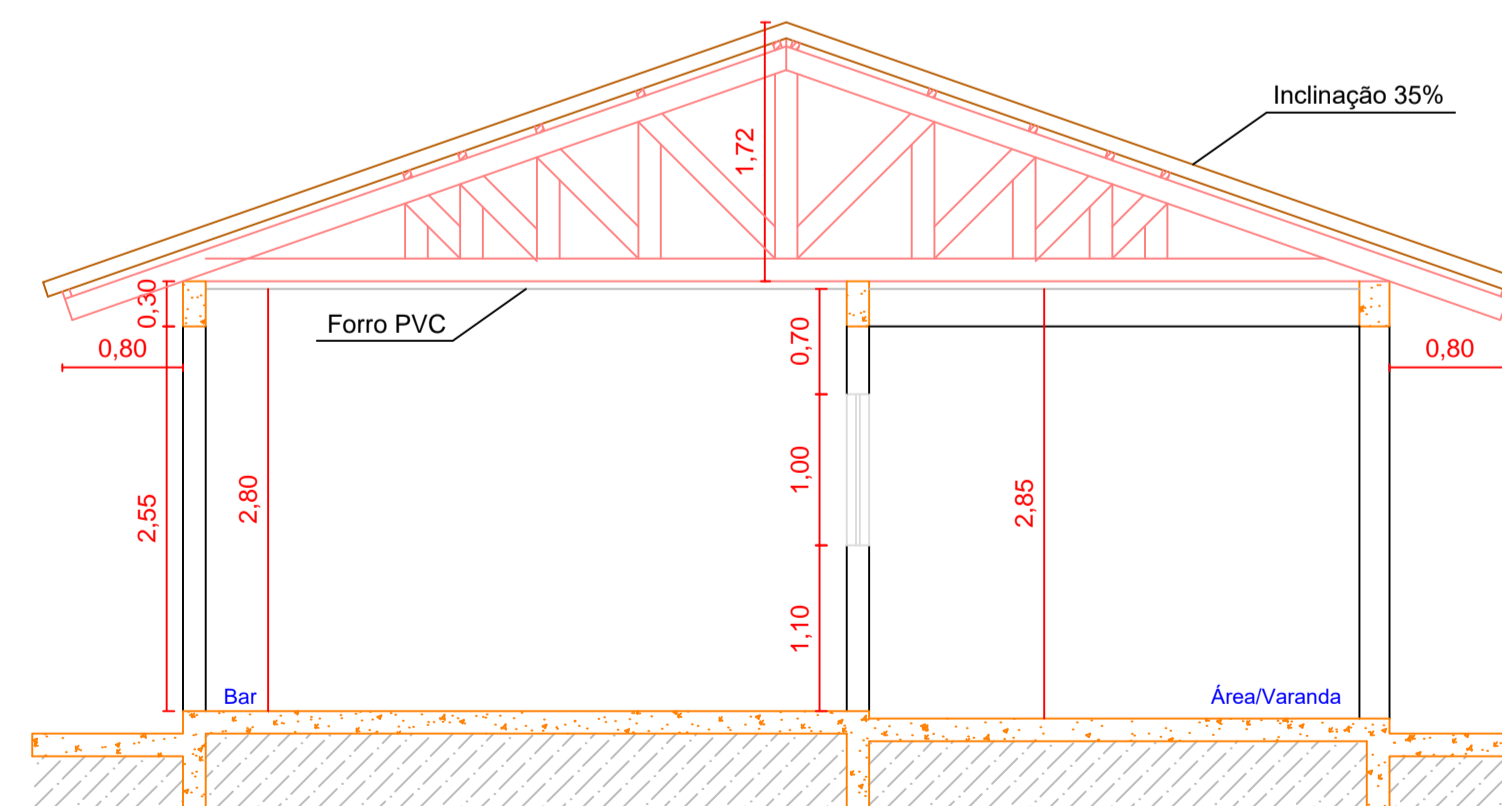
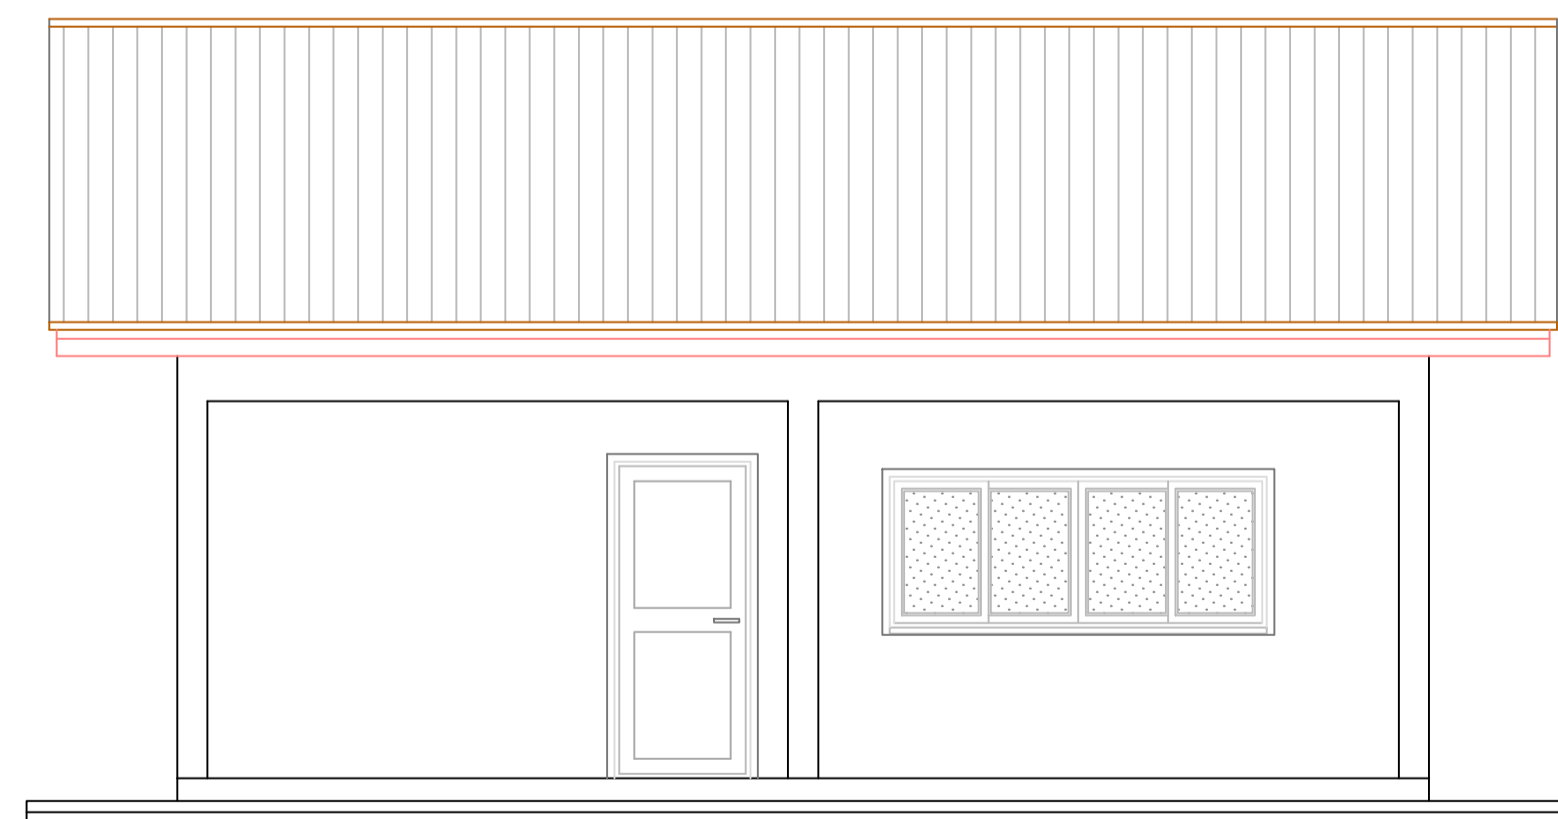
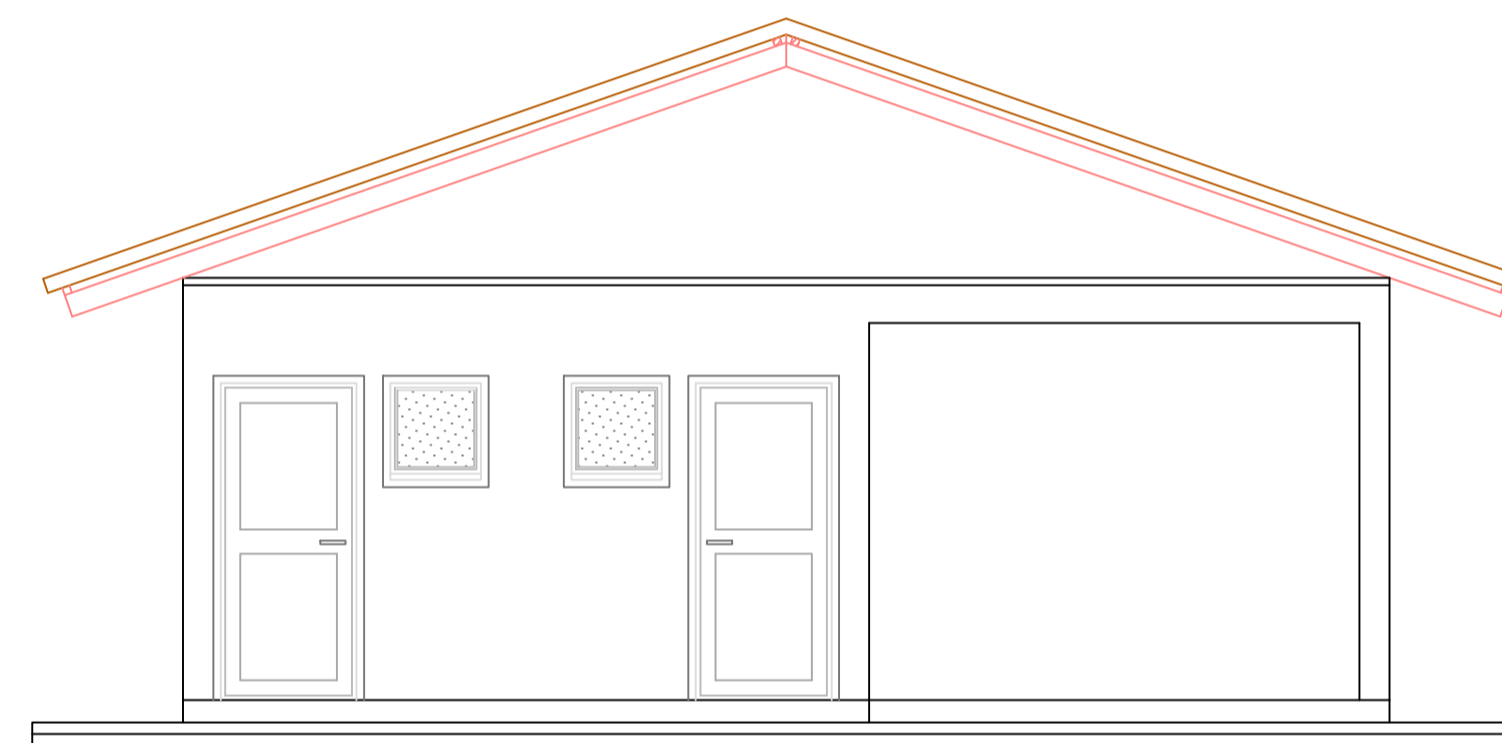
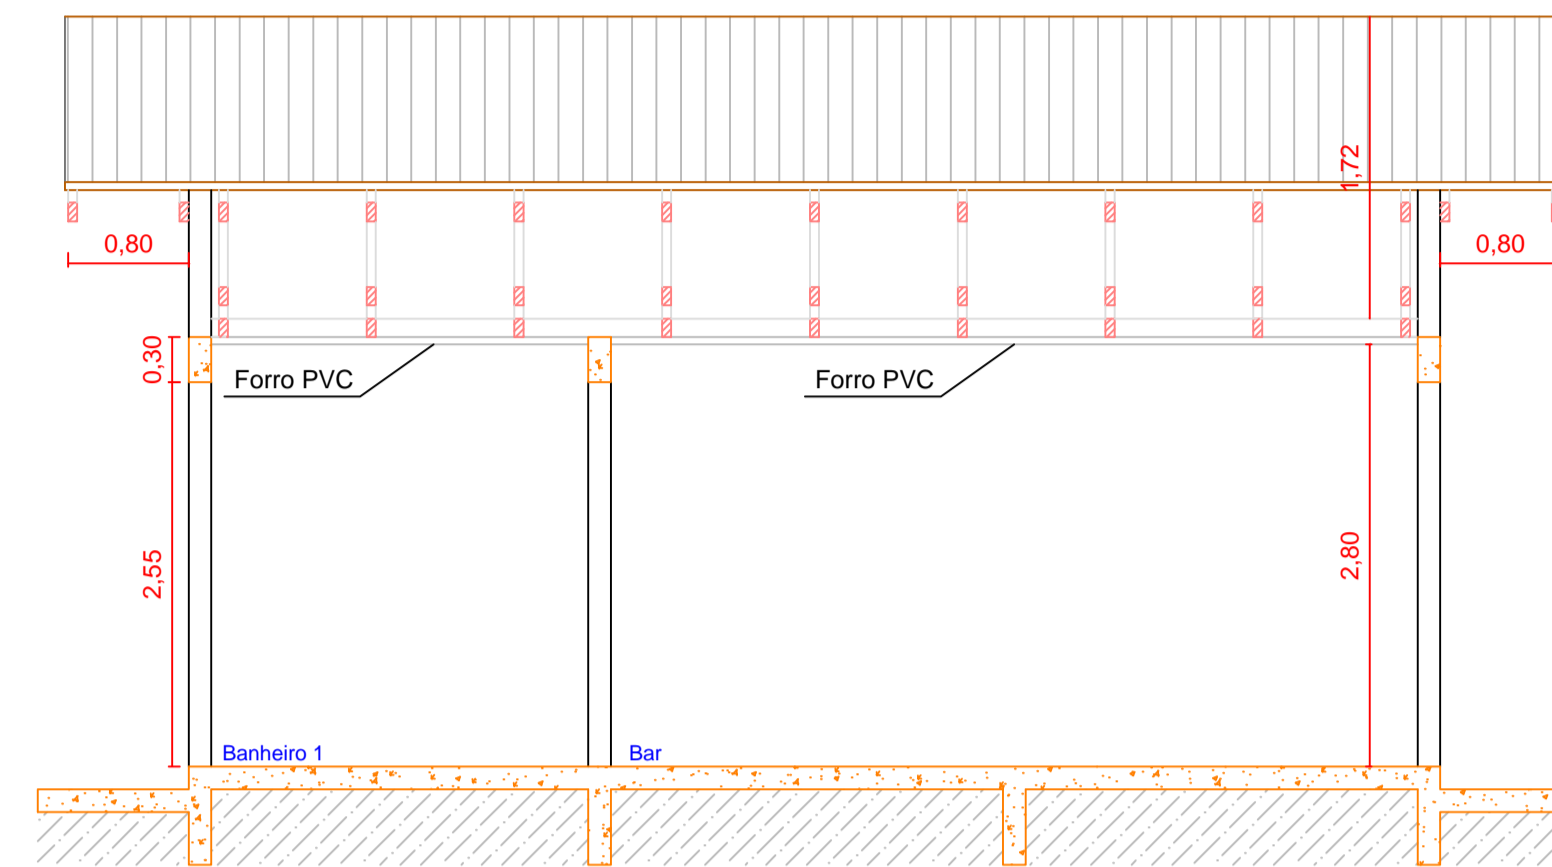



TABELA DE ESQUADRIAS

COD	TIPO	LARGURA	ALTURA	PARAPEITO	MATERIAL	QTD
J1	Janela basculante	60	60	150	Alumínio	2
J2	Janela de correr 4 folhas	250	100	110	Alumínio	1
P1	Porta de abrir	90	210	-	Madeira Maciça	3

LEGENDA PAREDES

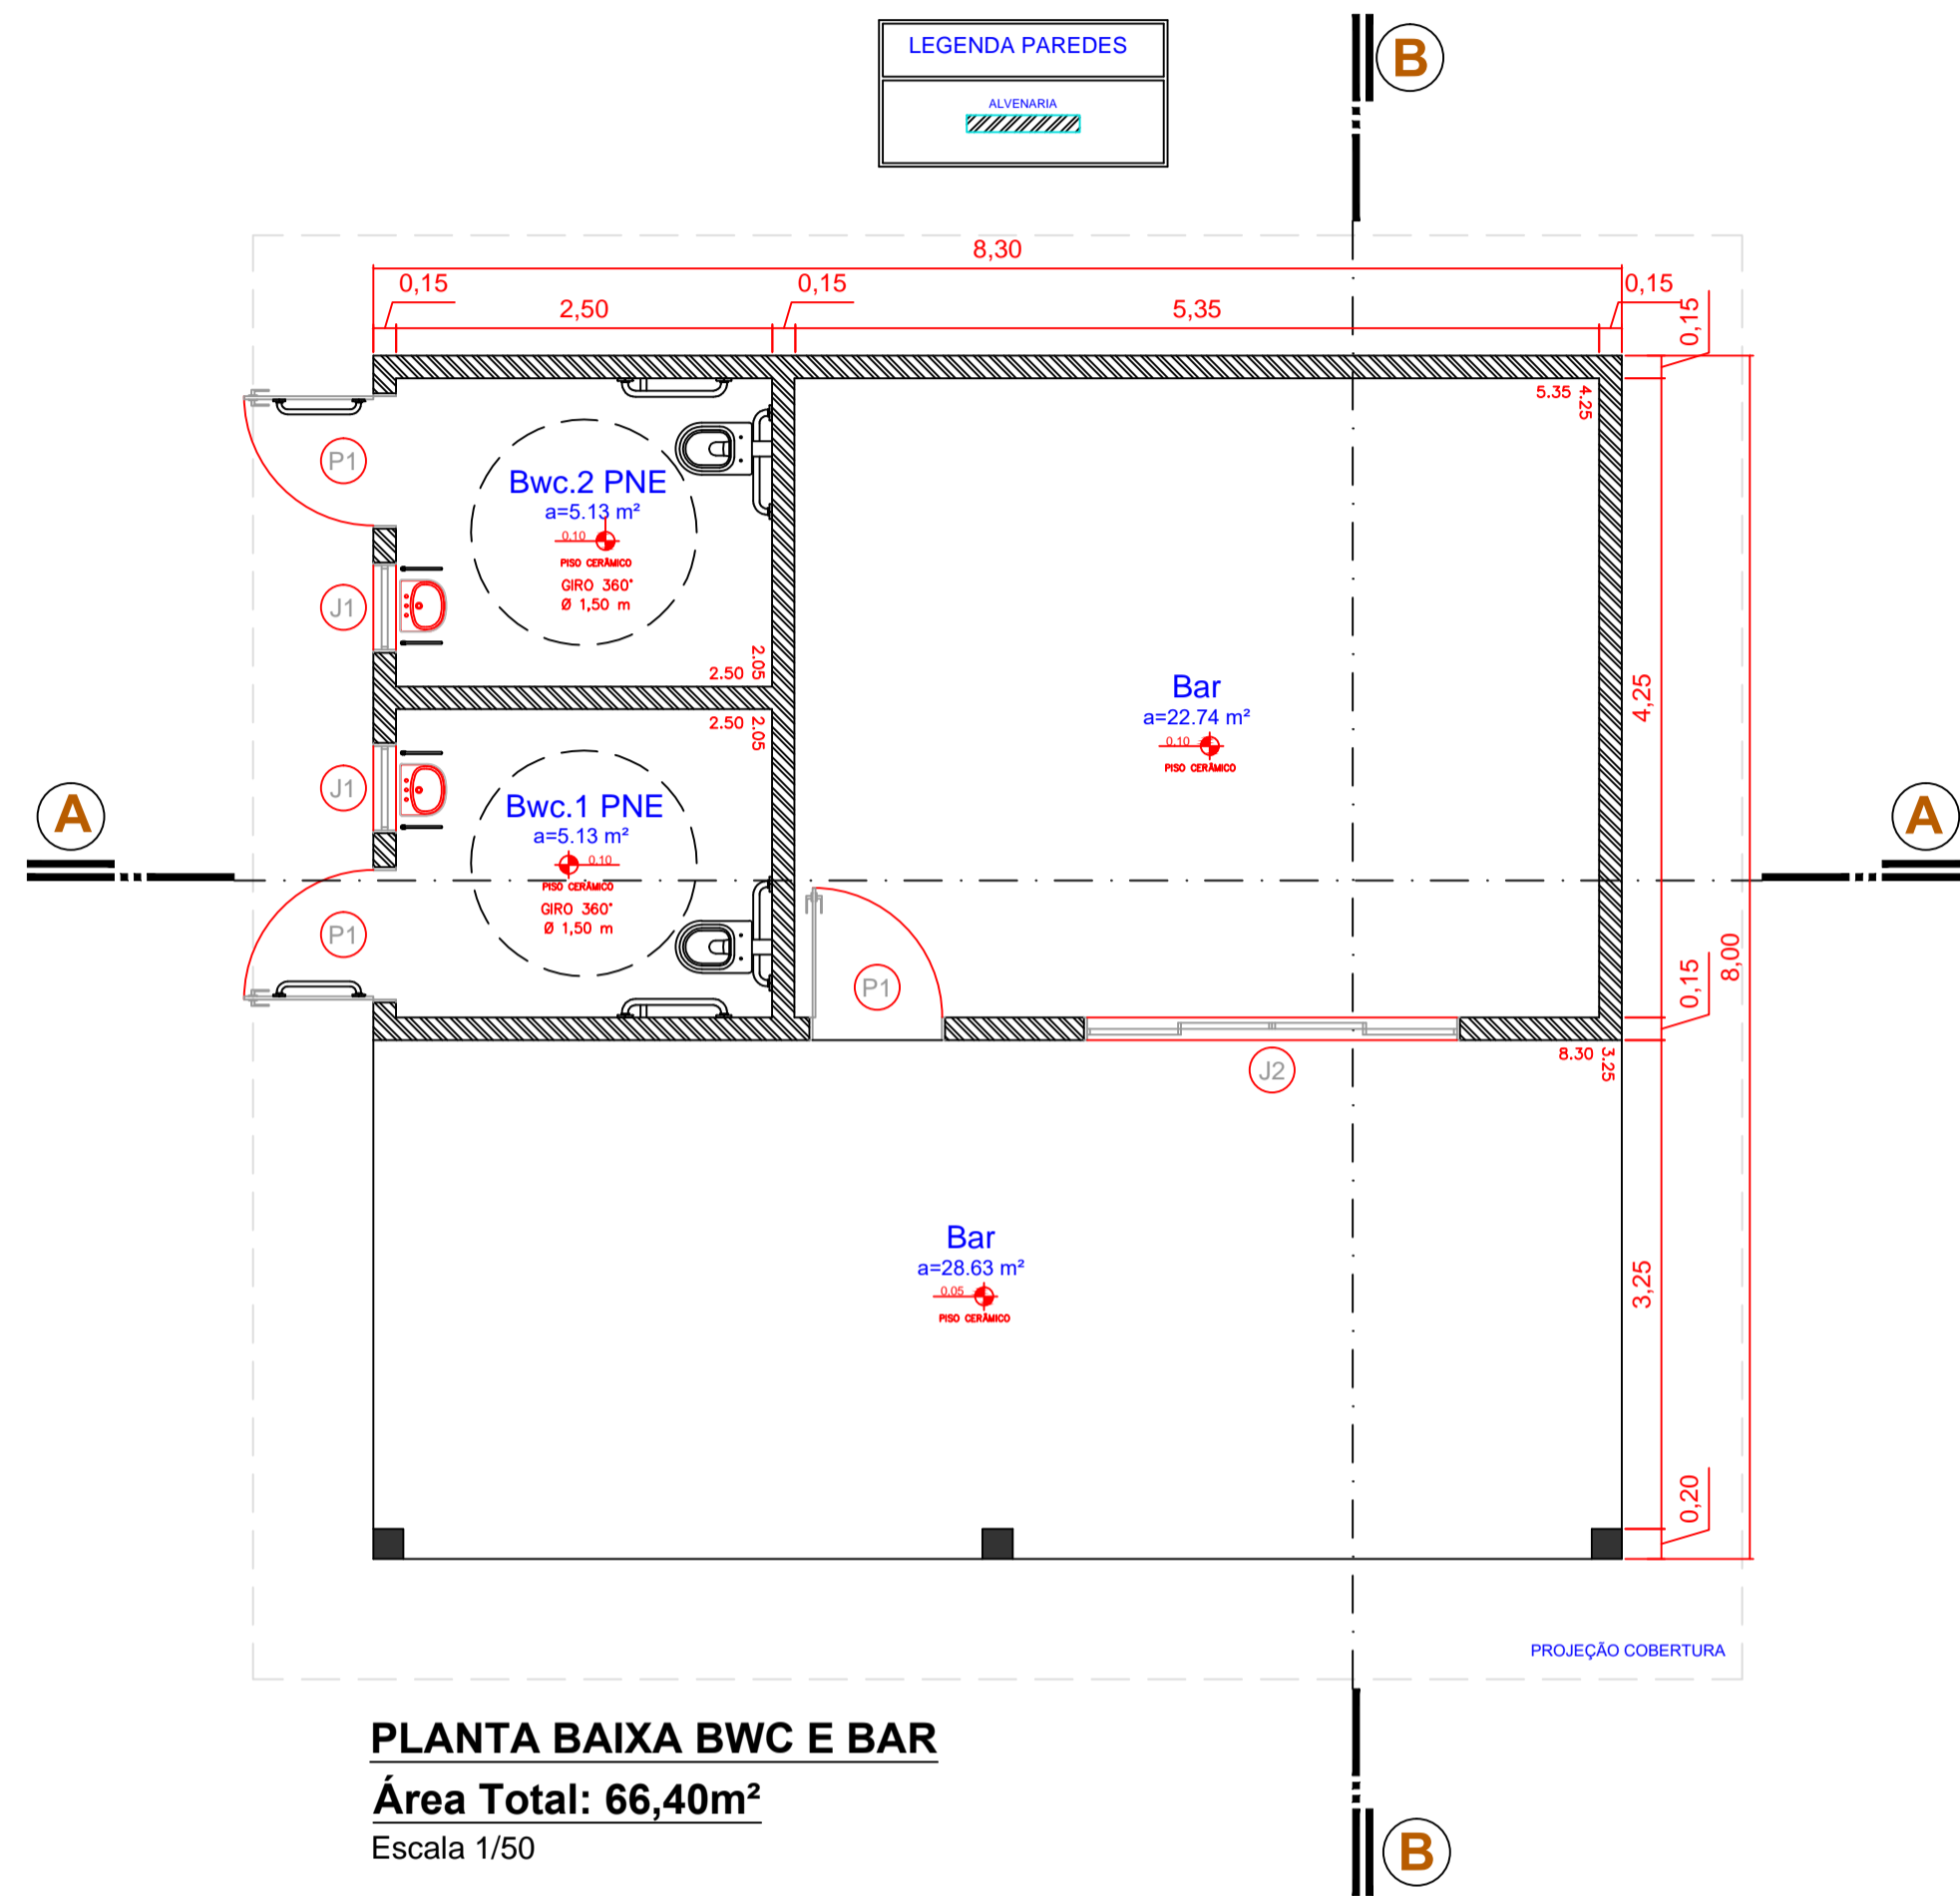

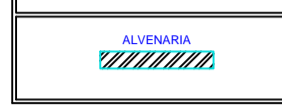

Obra : Projeto Arquitetônico - Edificação em Alvenaria - Conveniência

Detalhe : Planta Baixa, Elevação Frontal e Lateral, Corte AA e BB e Cobertura.

Responsável Técnico :

Suelen Oliveira Cardoso
Engenheira Civil 129258-8

Proprietário (a) :

Prefeitura Municipal de Campo Belo do Sul
CNPJ 82.777.319/0001-92

Endereço da Obra		Desenho		Prancha :
Rua: João Luis Rosa - Campo Municipal		Filipe Pereira/Suelen Cardoso		
Bairro: Sobradinho - Campo Belo do Sul		Tel: 988280818 Tel: 988287222		
Data :	Escala :	Á.Terreno :	Á.Total :	1/3
Fevereiro/2022	Indicadas	-	66,40 m ²	