




7 HUBBA - RAMPA H= 60cm
CORTE
1:50

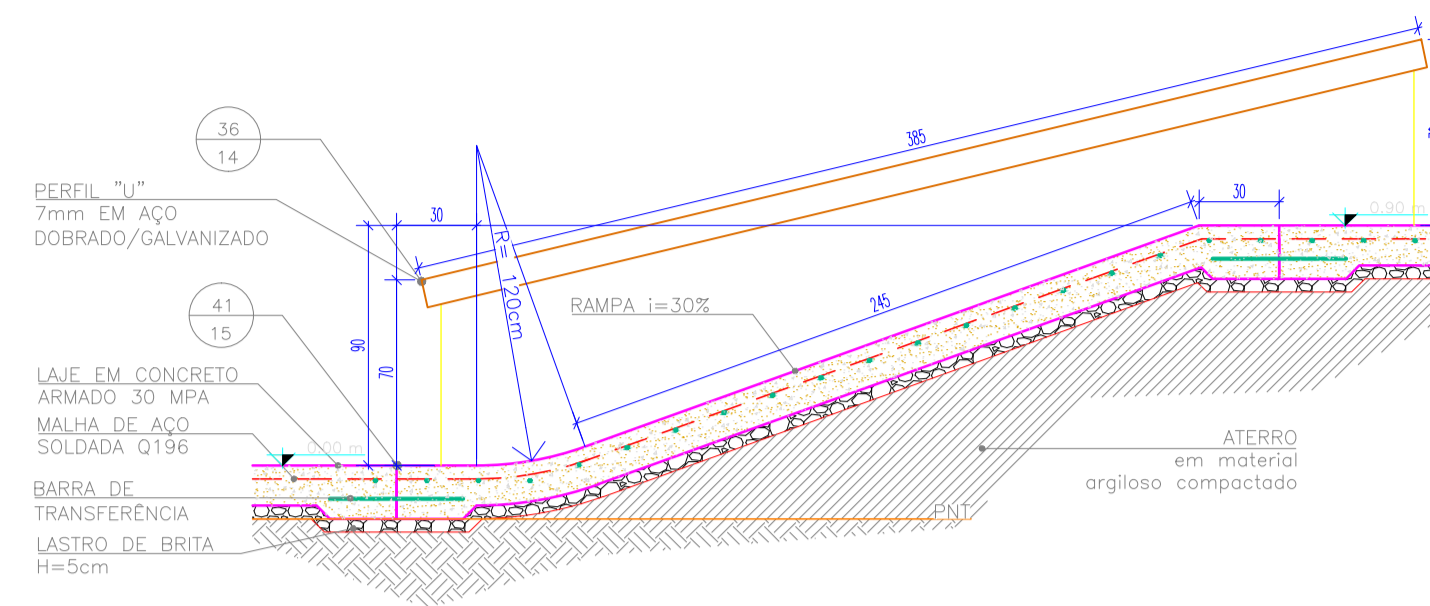


10.1 HUBBA - RAMPA H= 90cm
CORTE
1:50

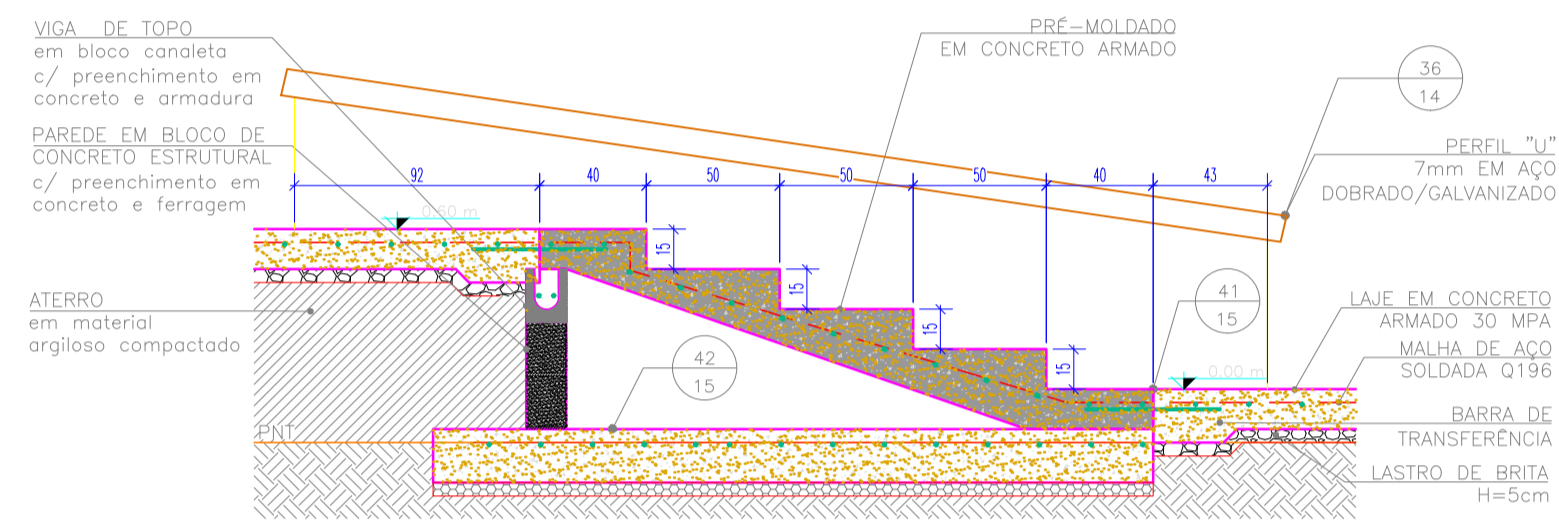


8.1 HUBBA - ESCADA H= 60cm
CORTE
1:50

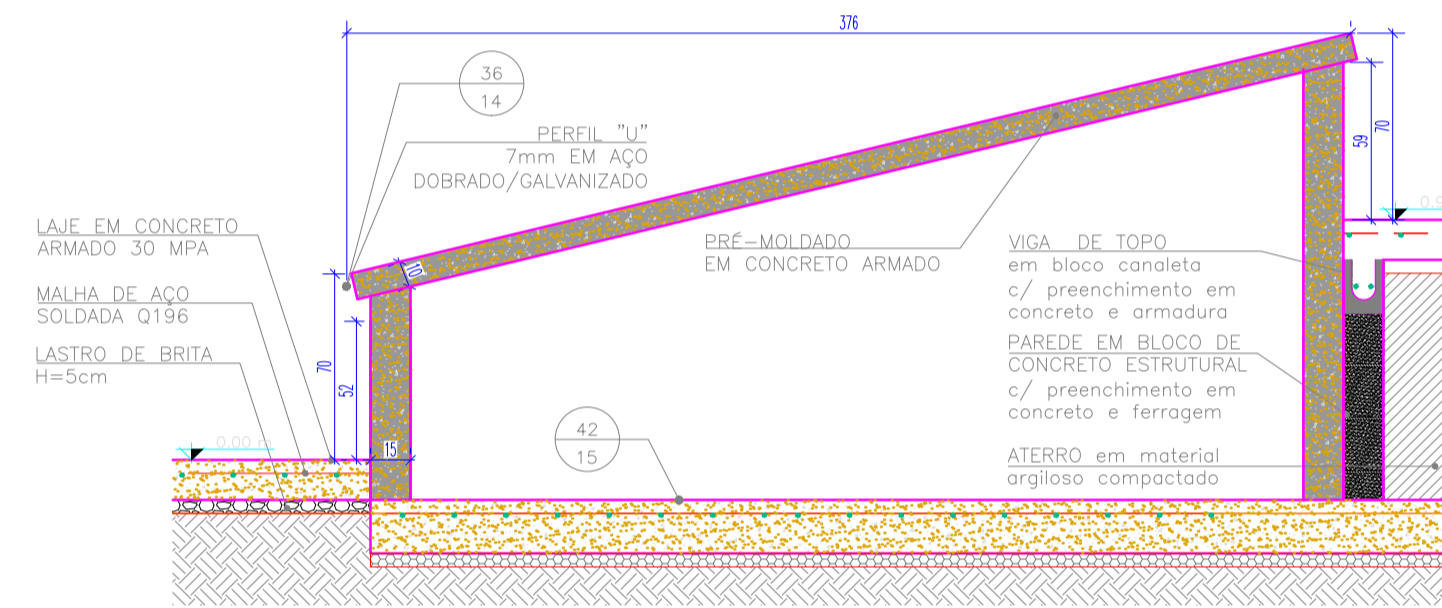


10.2 HUBBA - RAMPA H= 90cm
CORTE
1:50

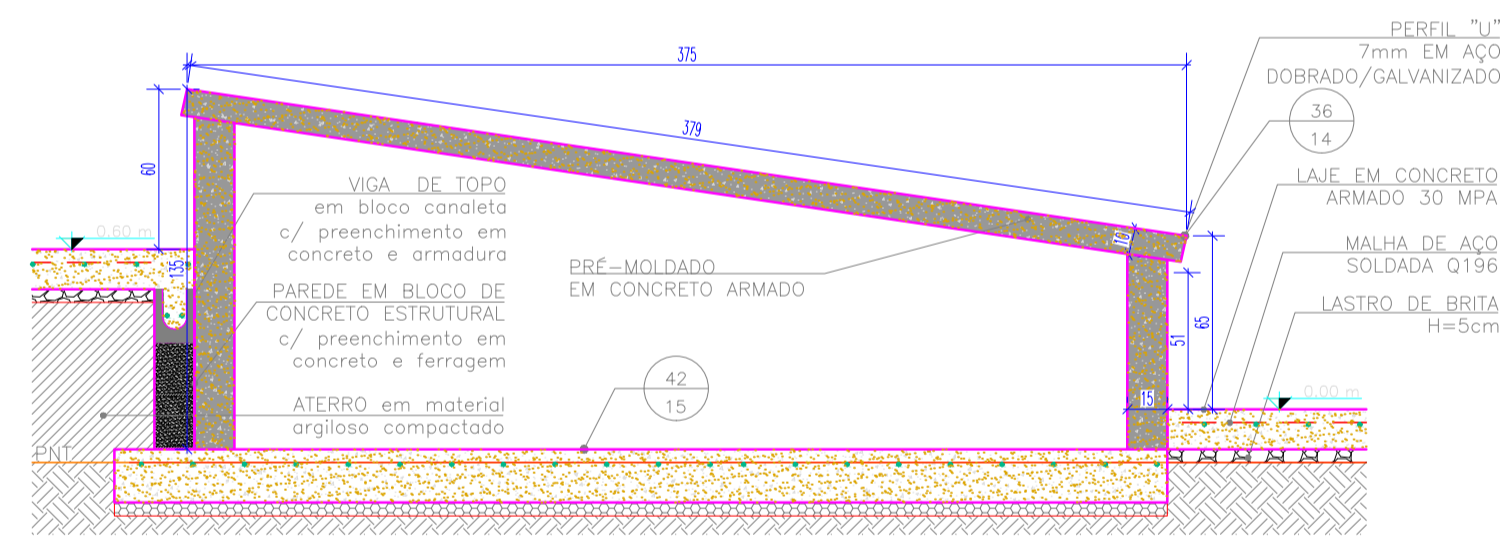


8.2 HUBBA - RAMPA H= 60cm
CORTE
1:50

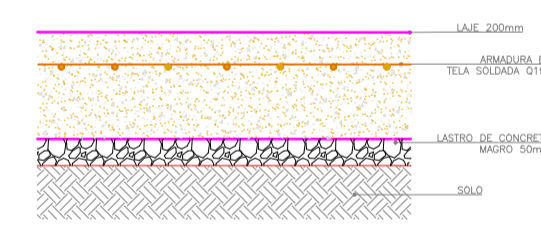


11 PISO
CORTE
1:50

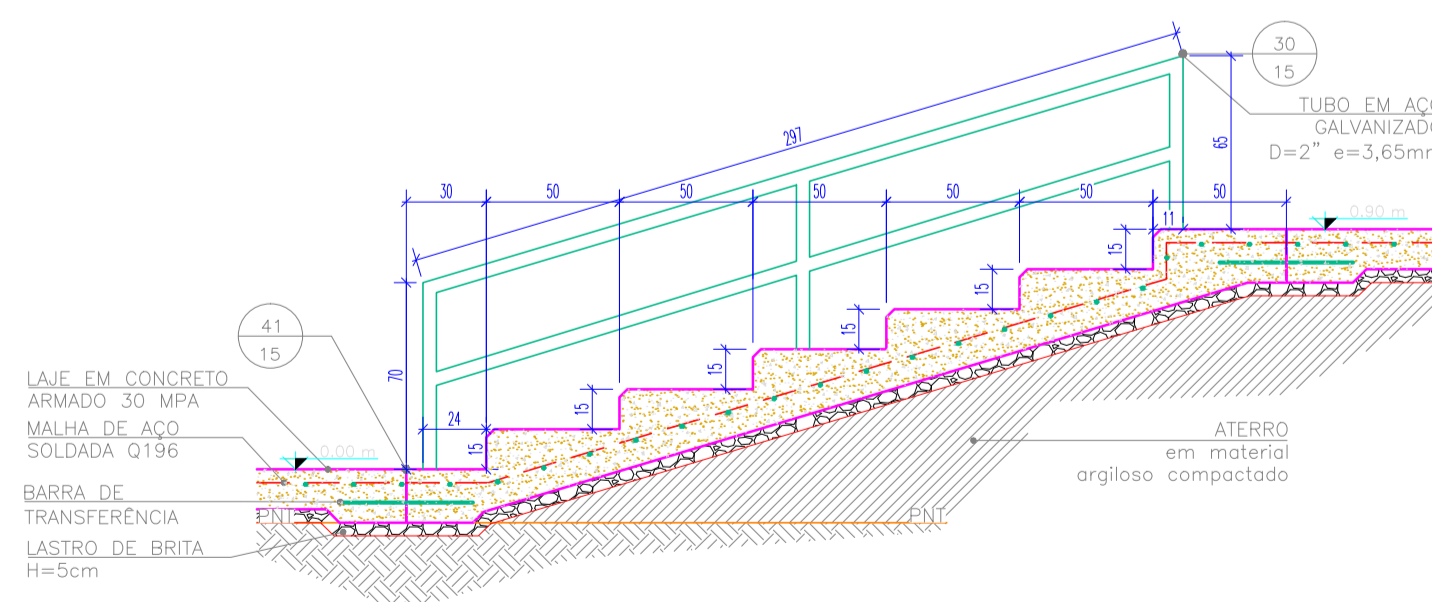

9 CORRIMÃO - ESCADA H=90 cm
CORTE
1:50

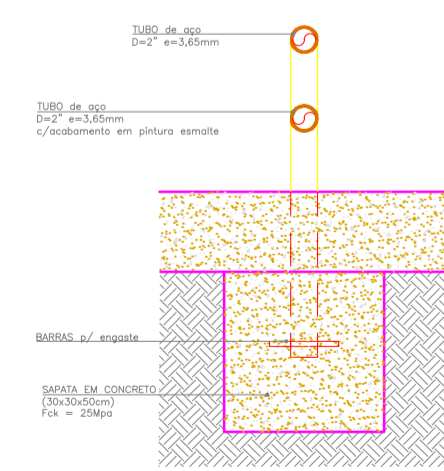

12 ENGASTE TRAVE METÁLICA
CORTE
1:50



Obra : Projeto Arquitetônico - Edificação em Alvenaria - Pista de Skate.
Detalhe : Detalhes 2.

Responsavel Técnico :
Suelen Oliveira Cardoso
Engenheira Civil 129258-8

Proprietário (a) :
Prefeitura Municipal de Campo Belo do Sul
CNPJ 82.777.319/0001-92

Endereço da Obra
Rua: João Luis Rosa - Campo Municipal Filho Pereira/Suelen Cardoso
Bairro: Sobradinho - Campo Belo do Sul Tel: 988280816 Tel: 988287222

Data : Fevereiro/2022 **Escala :** Indicadas **Á.Terreno :** - **Á.Total :** 517,80 m²

Prancha :
5/5