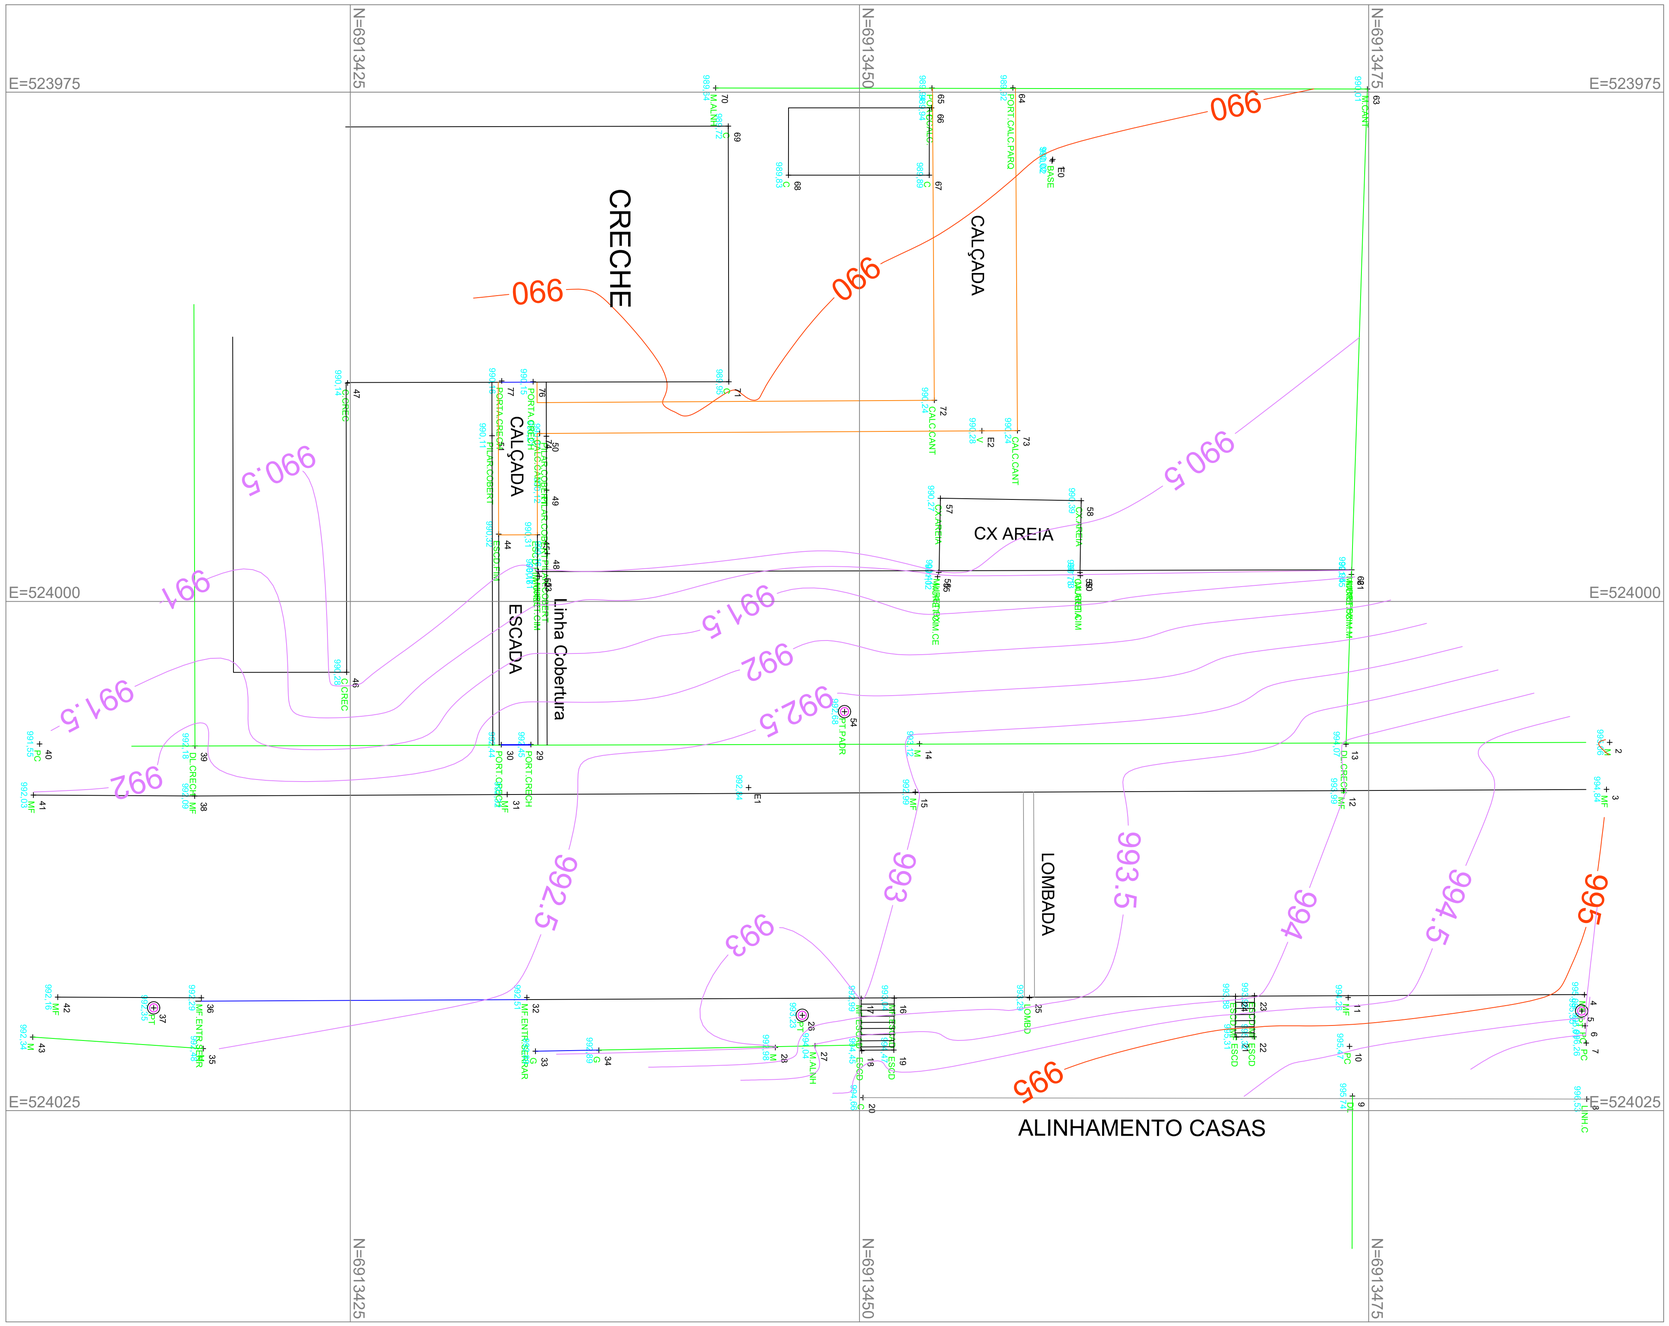

LEVANTAMENTO TOPOGRÁFICO EXISTENTE

Escala 1/150

AMURES — ASSOCIAÇÃO DE MUNICÍPIOS DA REGIÃO SERRANA

PREFEITURA MUNICIPAL DE CAMPO BELO DO SUL

03/04

ASSESSORIA TÉCNICA

MATHEUS LORENZETTI CASAGRANDE:05074344980

Assinado de forma digital por MATHEUS LORENZETTI CASAGRANDE:05074344980
Dados: 2021.11.09 11:45:26 -03'00'

PROJETO:

Matheus Lorenzetti Casagrande
Eng.º Civil - CREA-SC 165793-1

PREFEITO:

Claudiane Varela Pucci

OBRA :

Escola Pingo de Gente

Projeto Topográfico Existente

Topográfico

Localização: Rua José da Costa Varela s/nº, Bairro: Centro

DESENHO :	Escala:	DATA :
Venicio/Sinval	Indicada	11/2021