

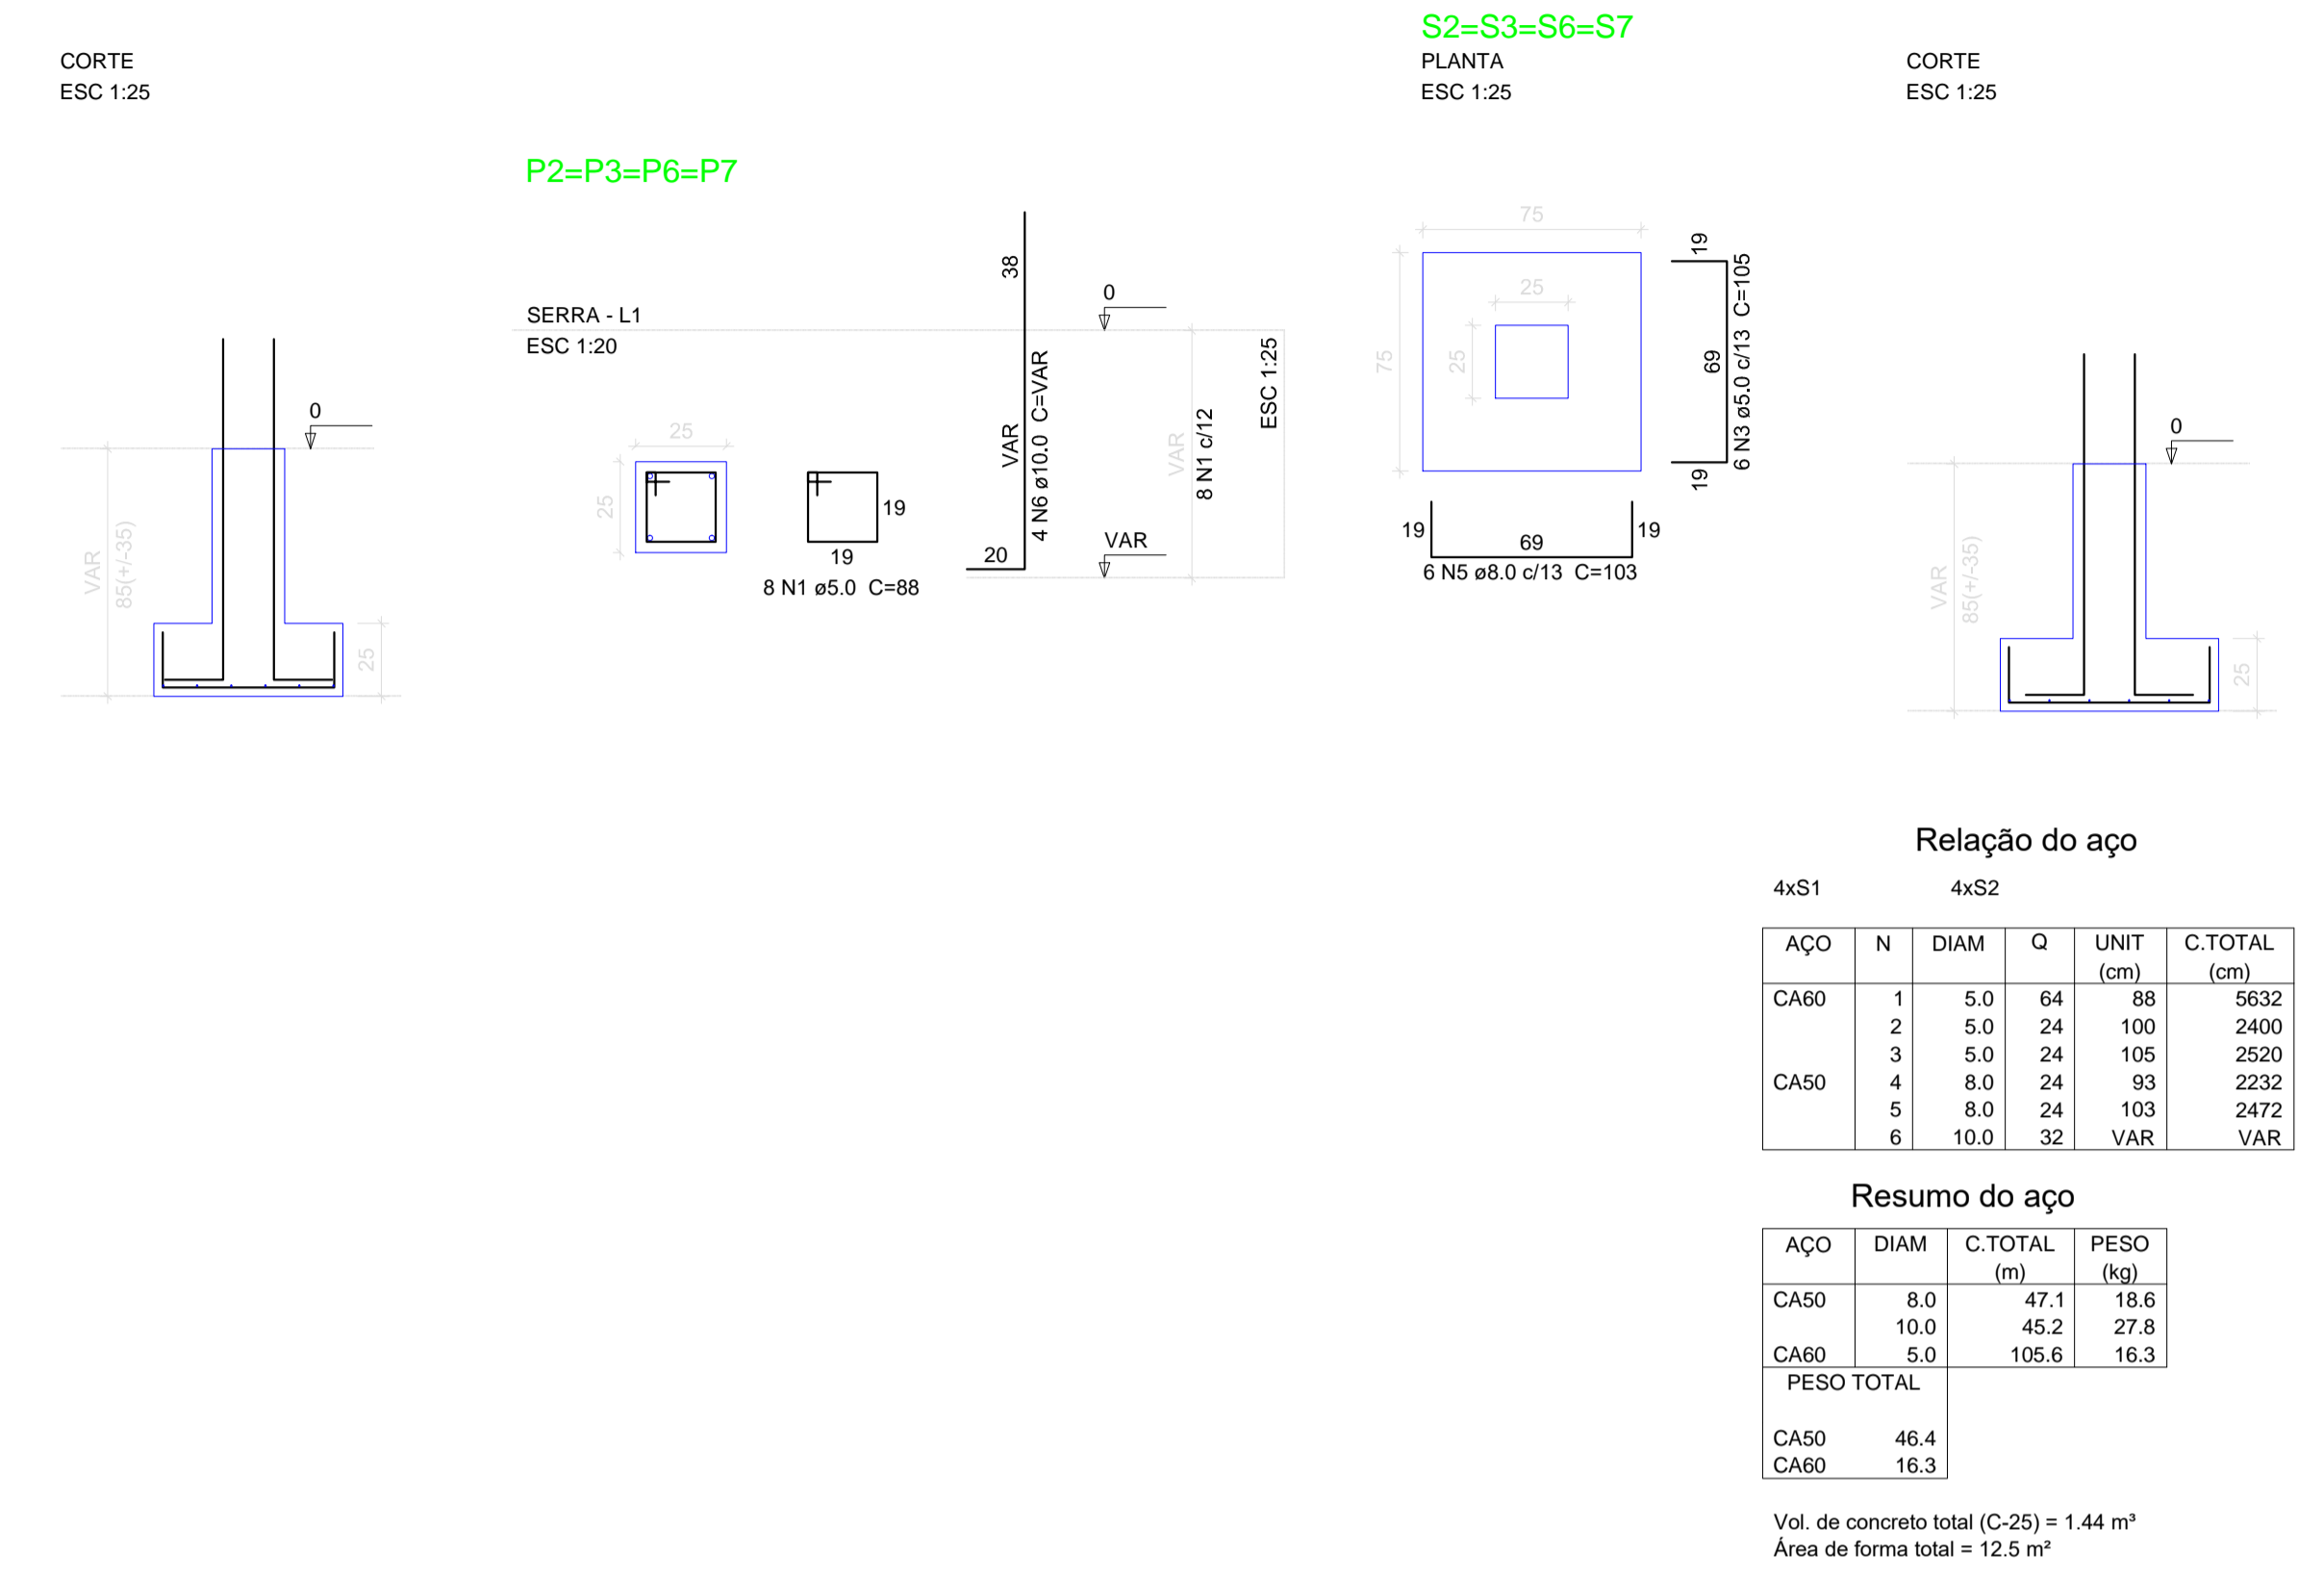
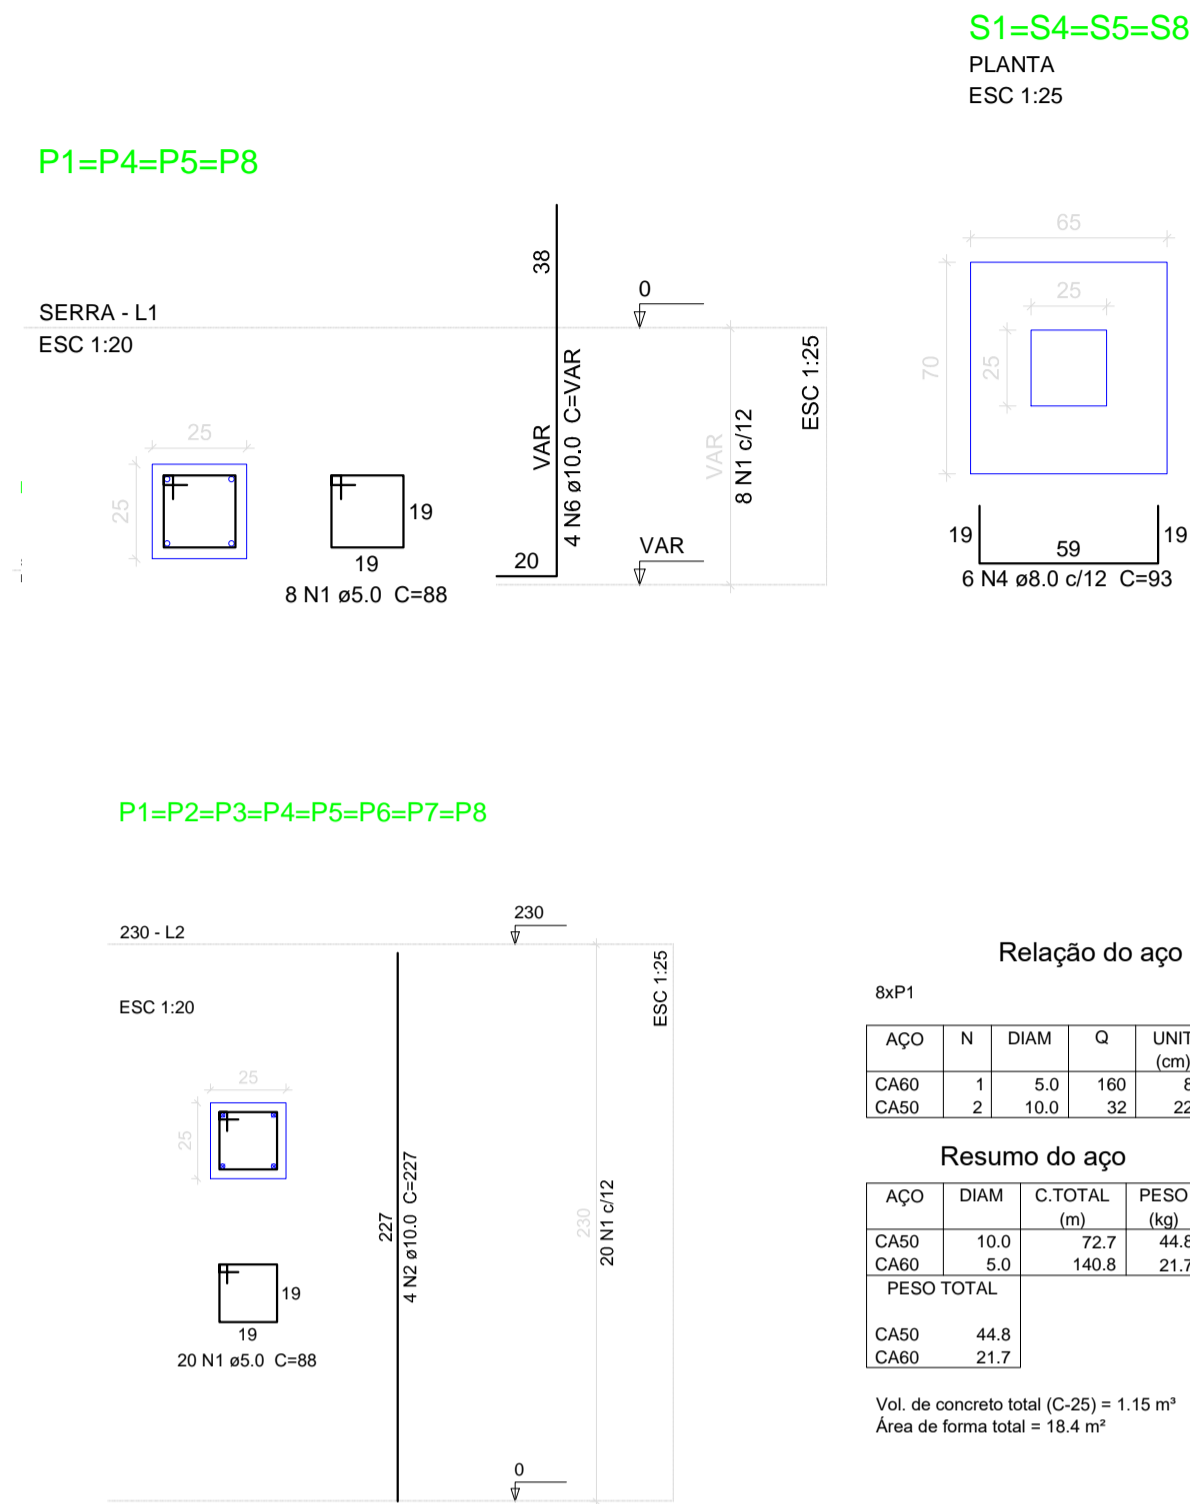
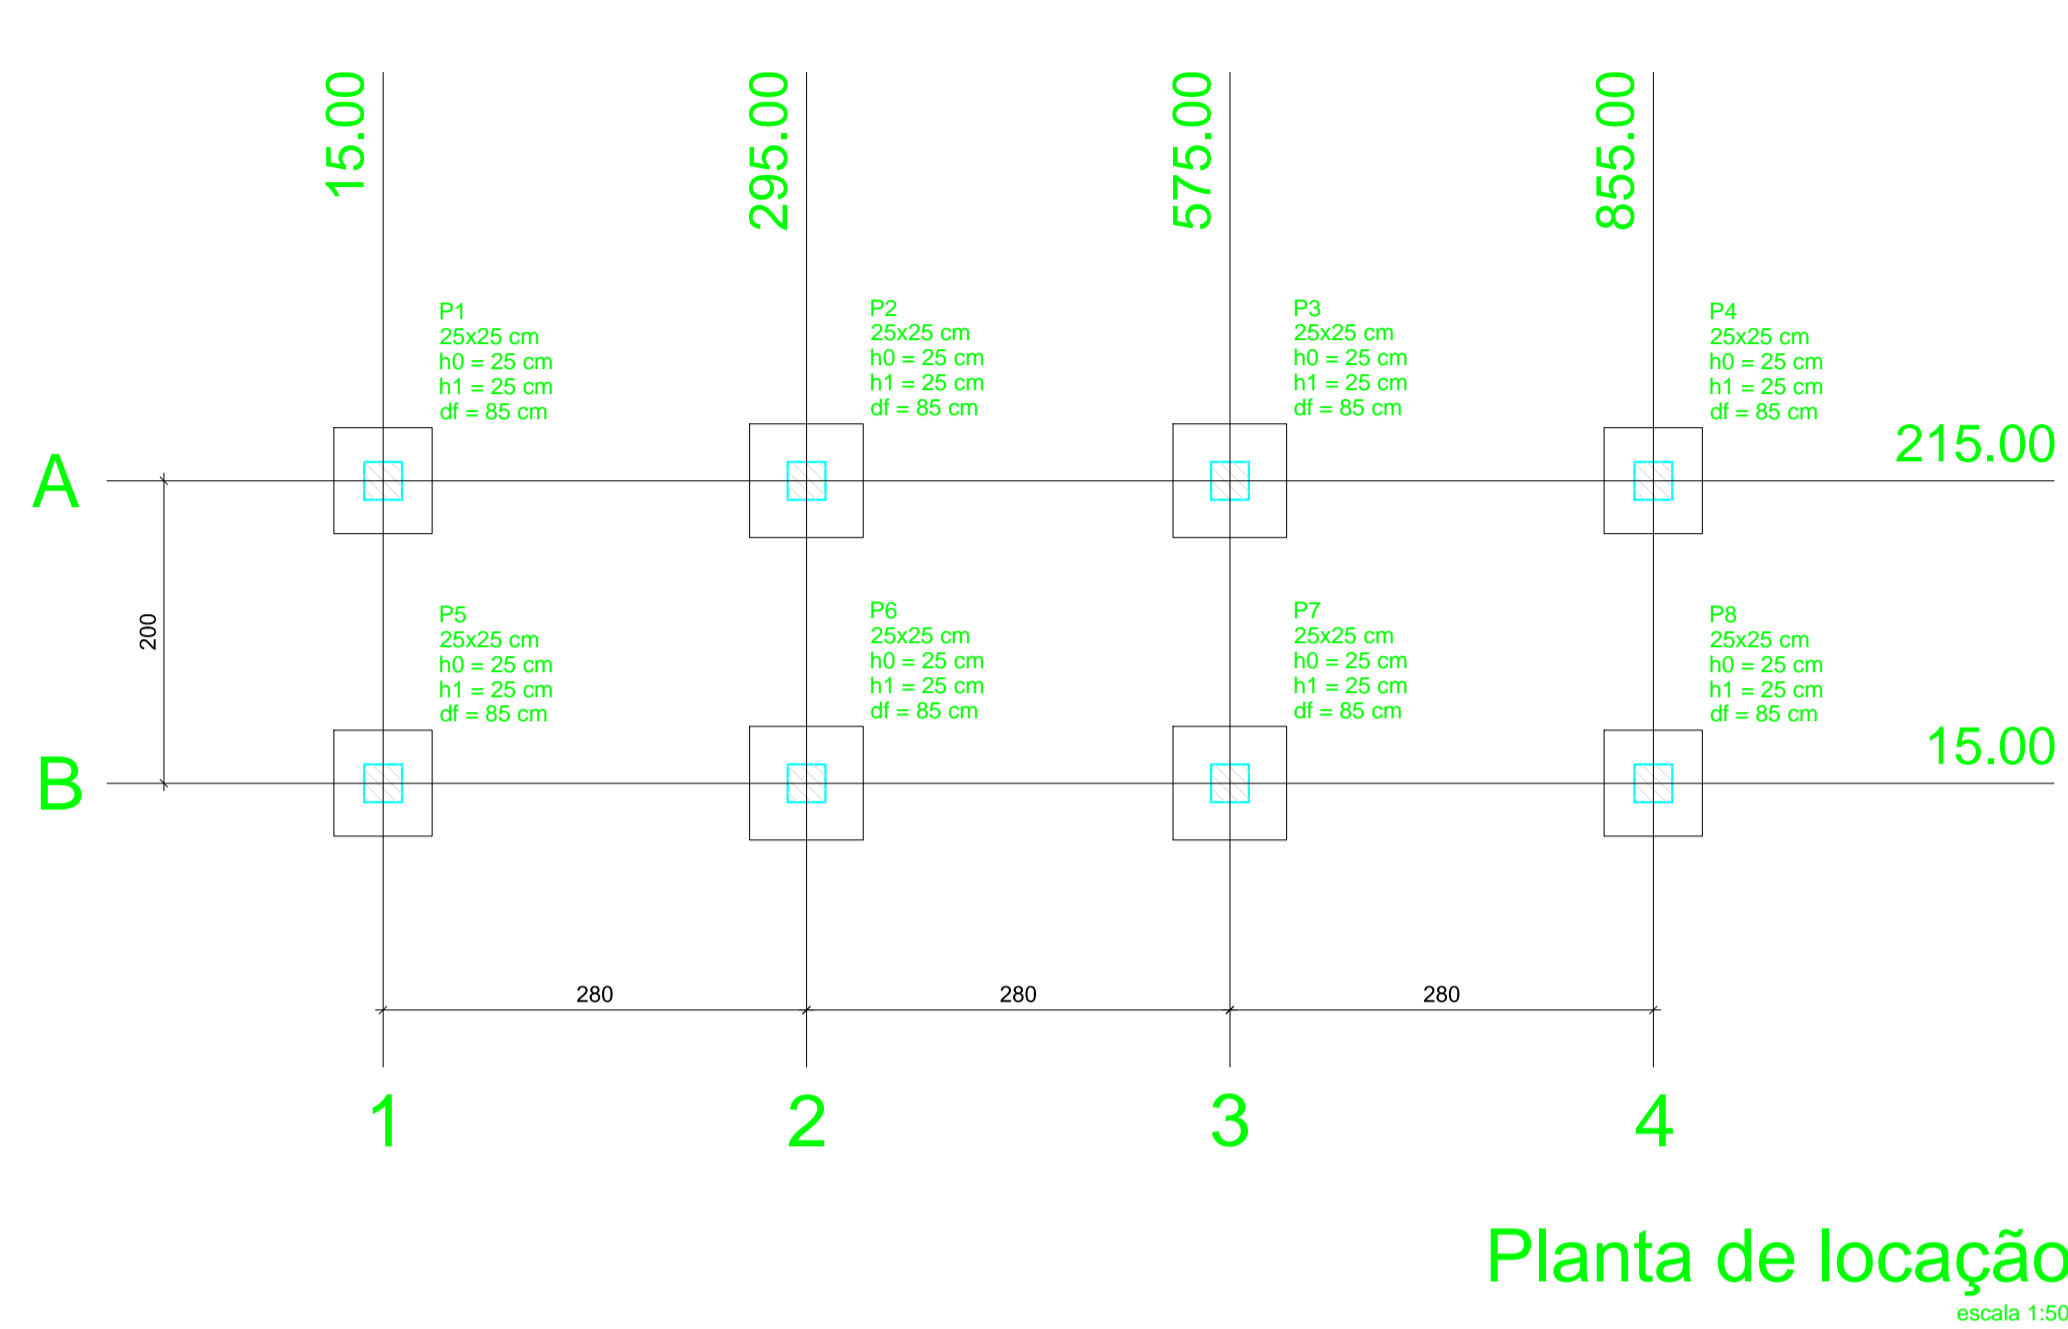
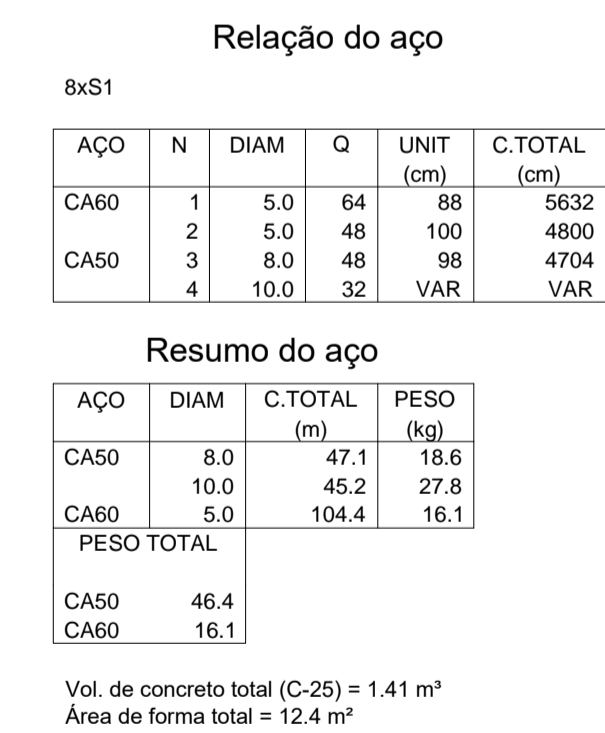


Pergolado

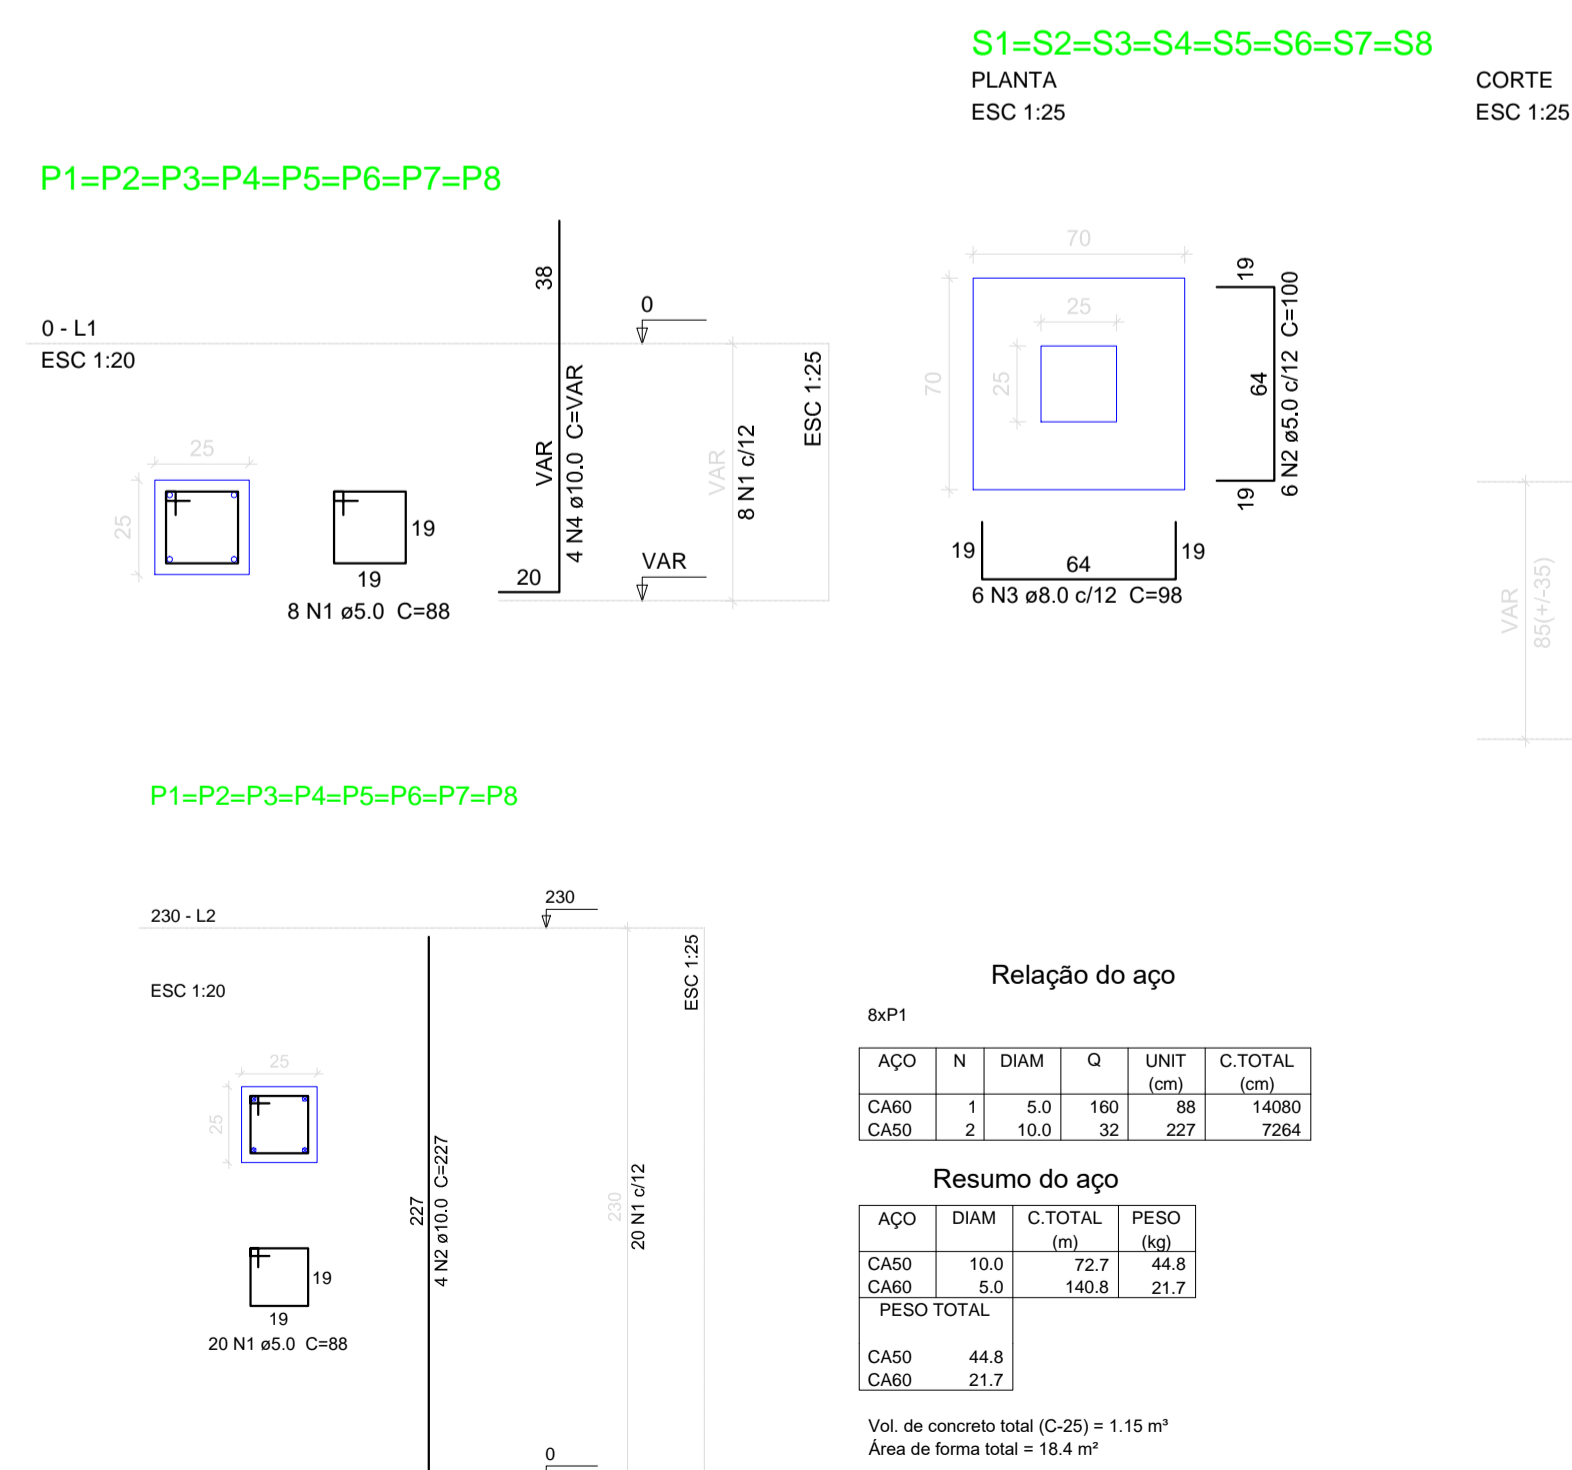

Pergolado c/ Bancos

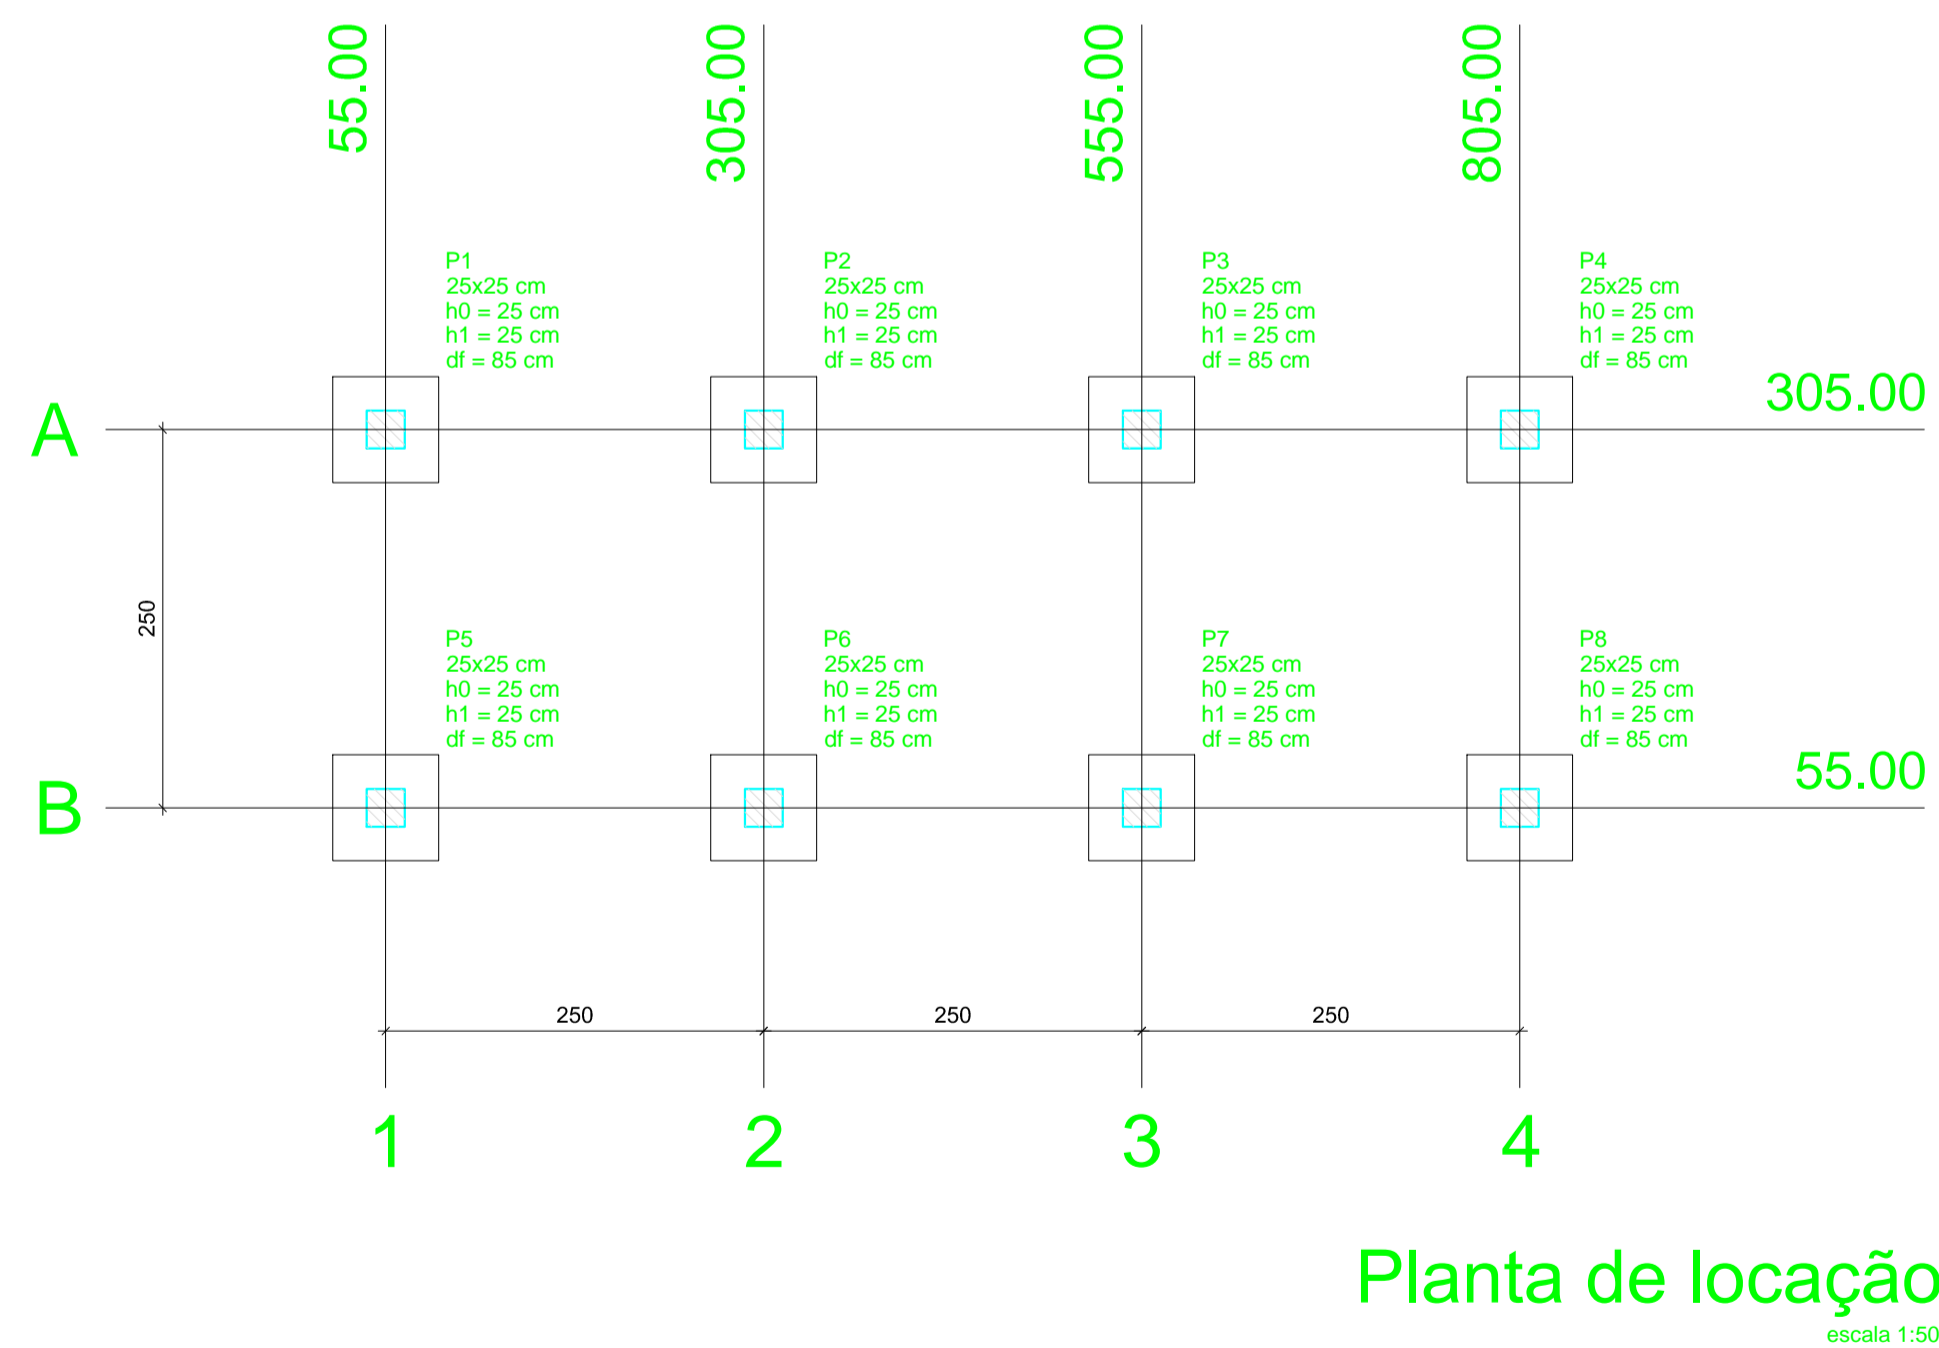

AMURES		ASSOCIAÇÃO DE MUNICÍPIOS DA REGIÃO SERRANA	
PREFEITURA MUNICIPAL DE CAMPO BELO DO SUL - SC		2	
ASSESSORIA TÉCNICA		OBRA:	
PROJETO:	JAMES ANDRÉ CLAUBER Eng. Civil - CREA 45160-6	PRAÇA DA CACIMBA	
PREFEITA:	CLAUDIANE VARELA PUCCI	PROJETO ESTRUTURAL	
		Pergolados	
DESENHO:	TOPOGRAFIA:	Escala:	DATA:
		Indicada	11 / 2021