



DISTÂNCIA ATÉ A DISTRIBUIDORA DE MATERIAIS PÉTRIOS - 49,40KM

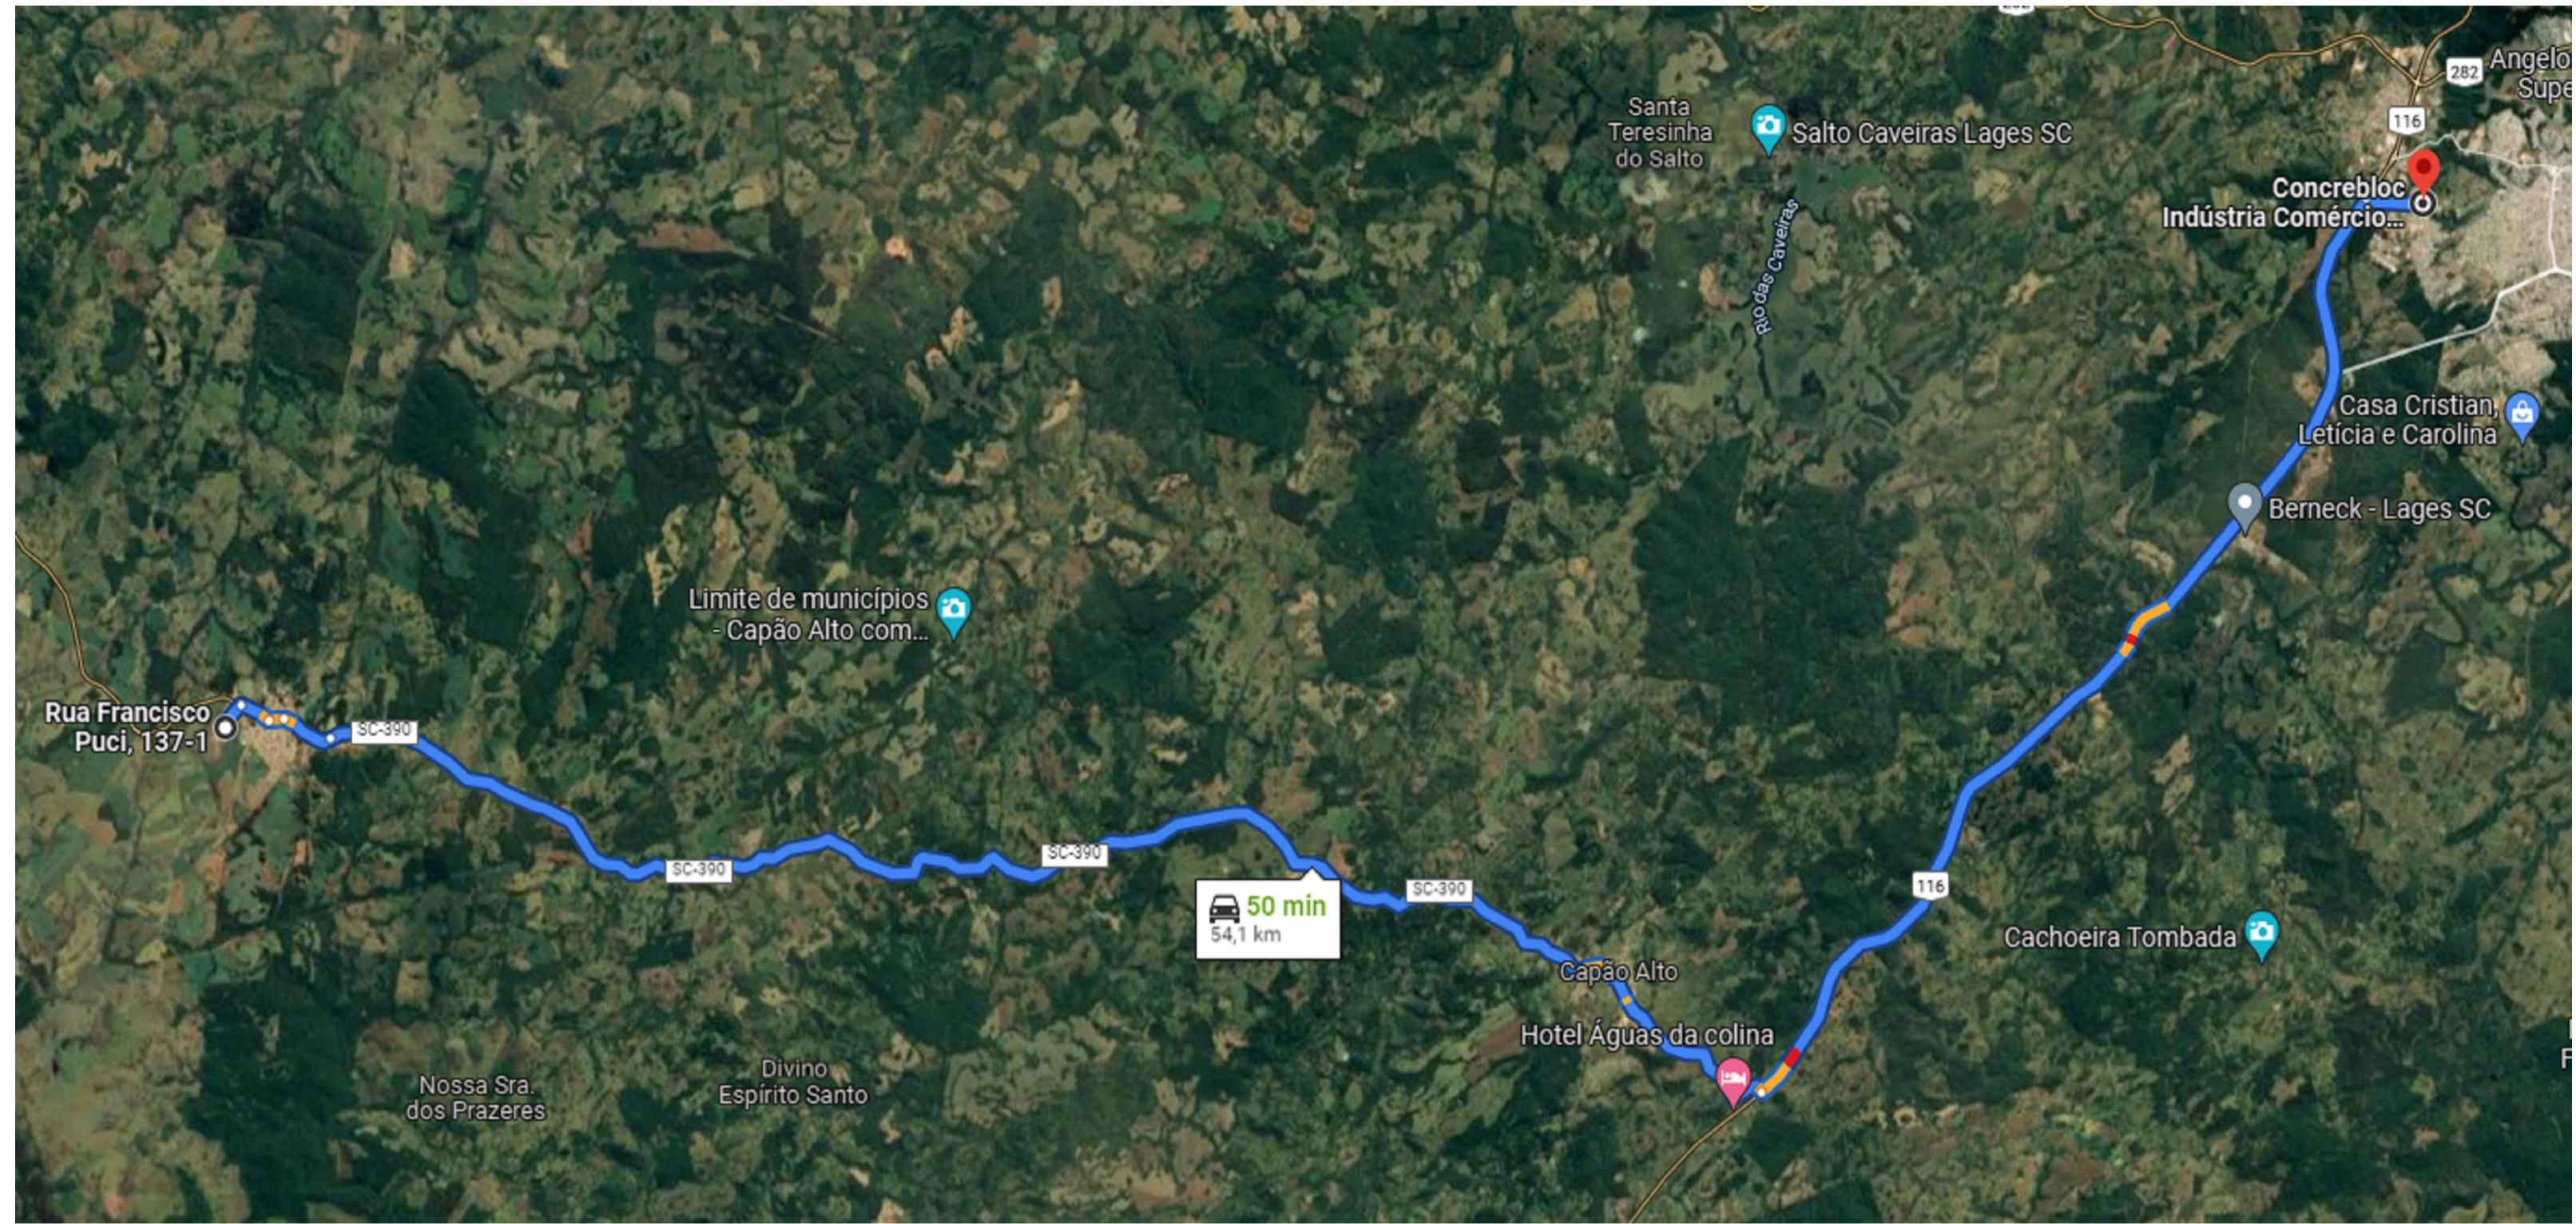

DISTÂNCIA ATÉ A DISTRIBUIDORA DE ARTEFATOS DE CONCRETO - 54,10KM

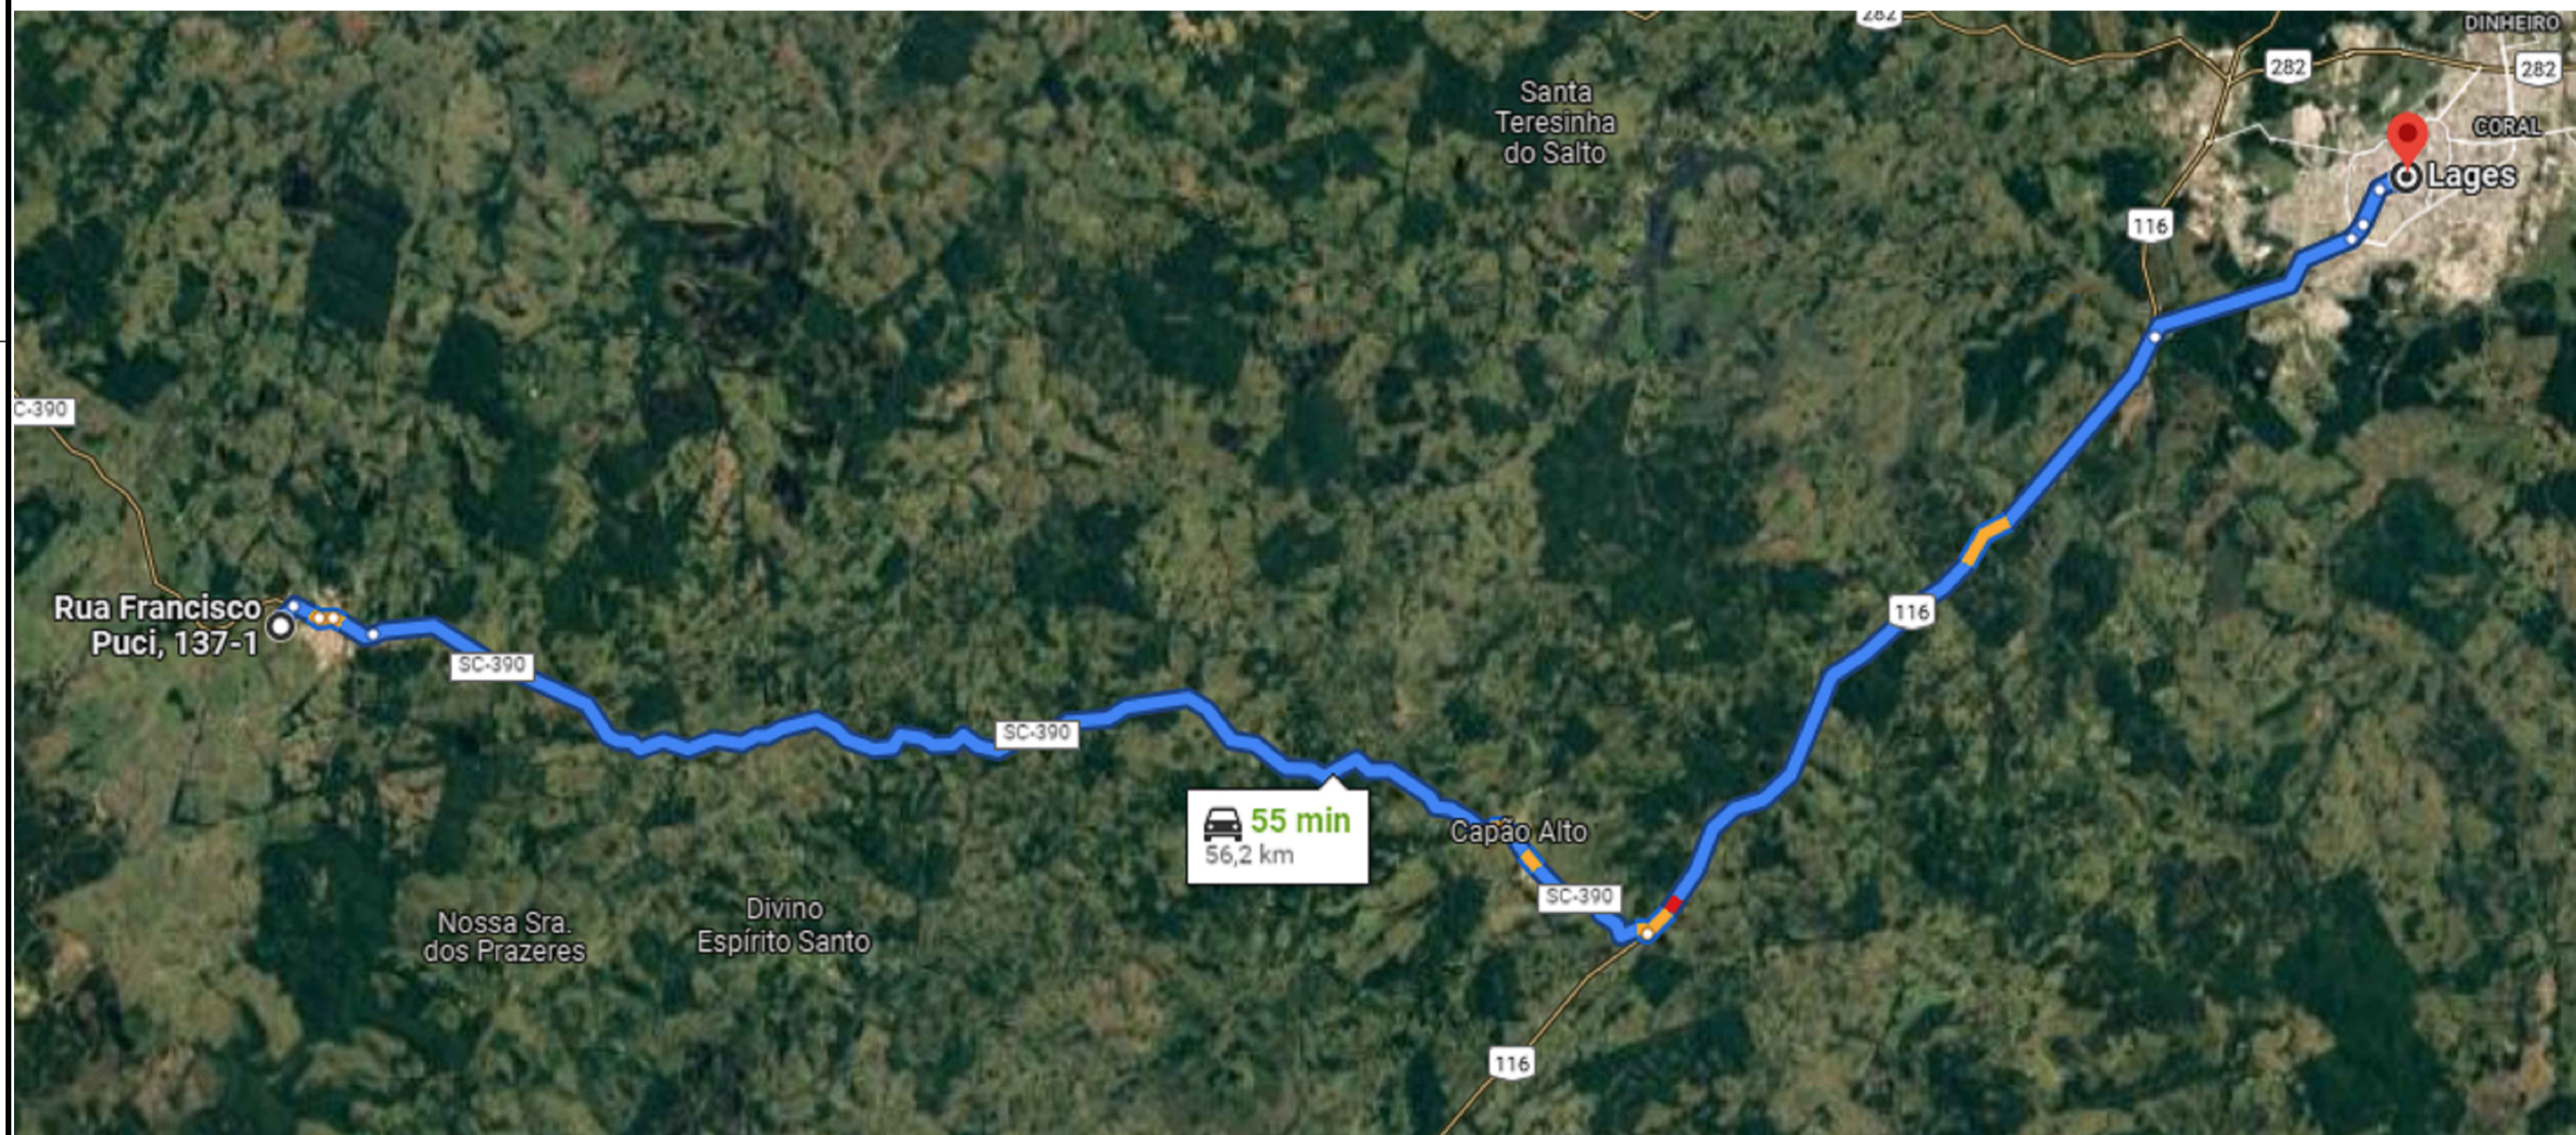

DISTÂNCIA ATÉ LAGES - 56,20KM



LOCALIZAÇÃO DA RUA

<b>AMURES</b>		ASSOCIAÇÃO DE MUNICÍPIOS DA REGIÃO SERRANA	
<b>PREFEITURA MUNICIPAL DE CAMPO BELO DO SUL (SC)</b>			<b>07</b>
<b>ASSESSORIA TÉCNICA</b>		<b>OBRA :</b>	
<b>PROJETO:</b> Indiamara de Oliveira Ribeiro Eng. Civil - CREA 13.4548-3		<b>Pavimentação da Rua Francisco Pucci</b> <b>Pav. em paver</b> Distância até as distribuidoras de materiais Localização Ext: 119,31m	
<b>PREFEITA:</b> Claudiane Varela Pucci			
<b>DESENHO :</b> Mariane de Moraes Mota	<b>TOPOGRAFIA:</b> Venício Pedro Bernardo	<b>Escala:</b> 1:300	<b>DATA :</b> NOV/2021