
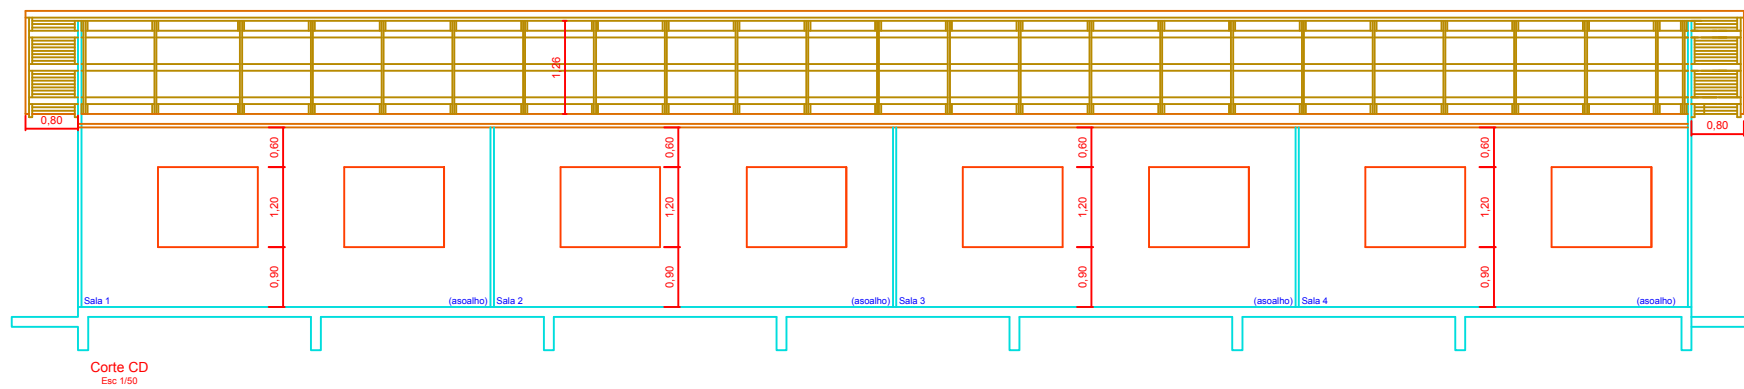
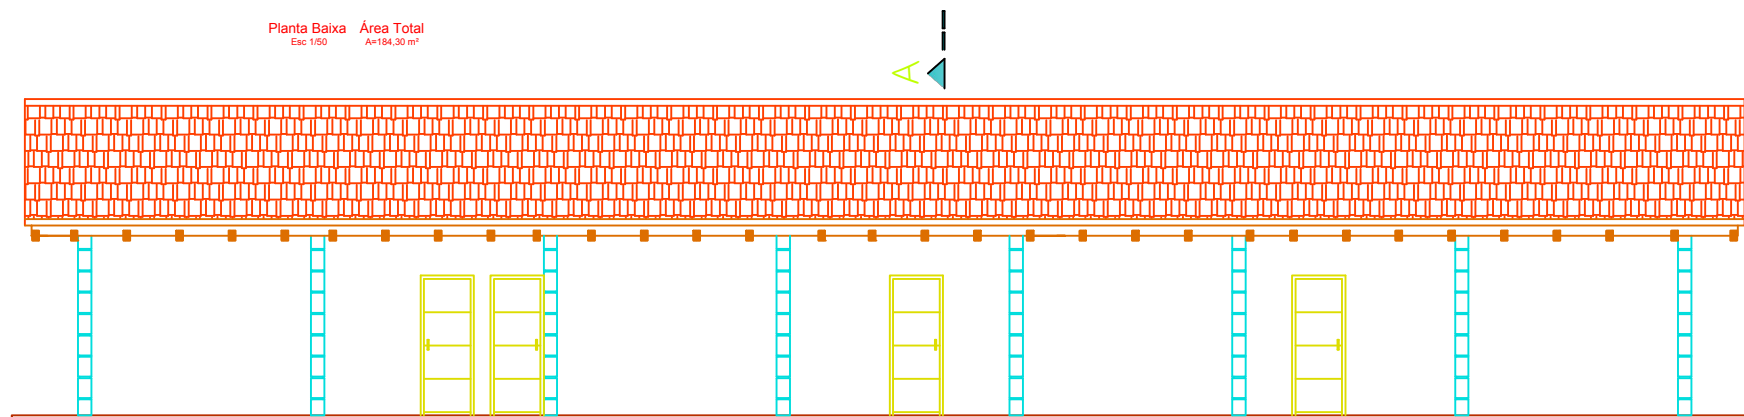
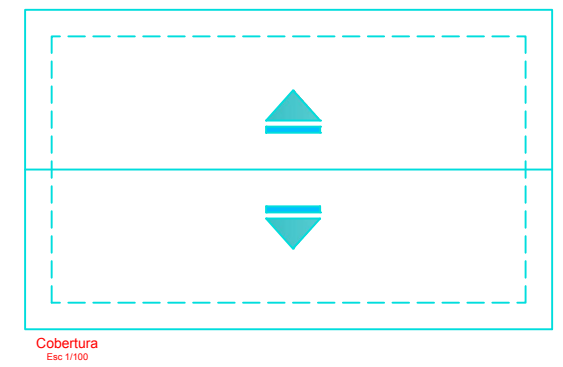
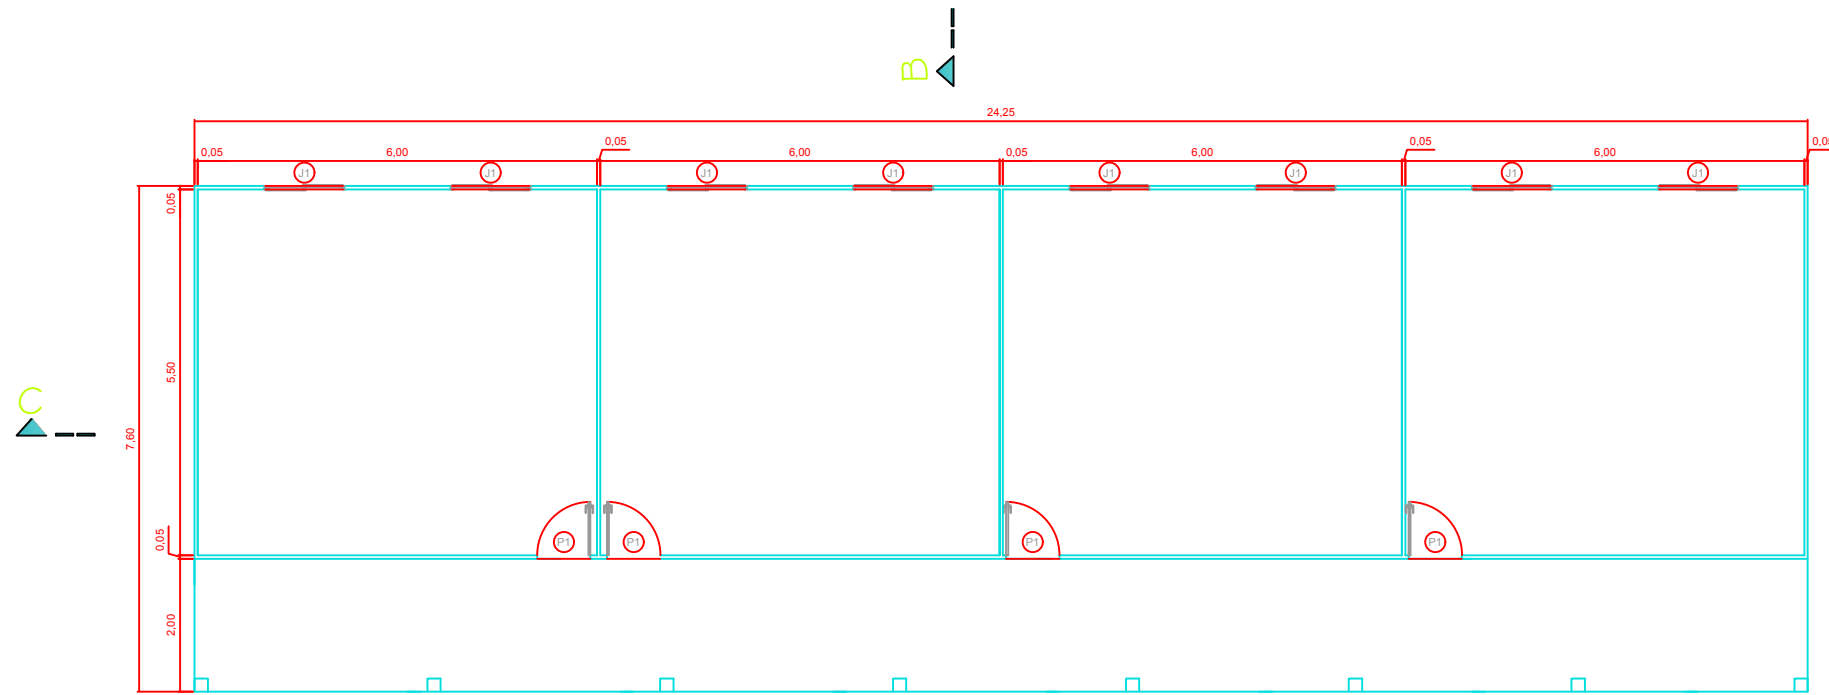


TABELA DE ESQUADRIAS

COD	TIPO	LARGURA	ALTURA	PARAPEITO	MATERIAL	QTD
J1	Janela de correr 2 folhas	120	120	90	Vidro Blindex	8
P1	Porta de abrir	80	210	-	Madeira Chapeada	4

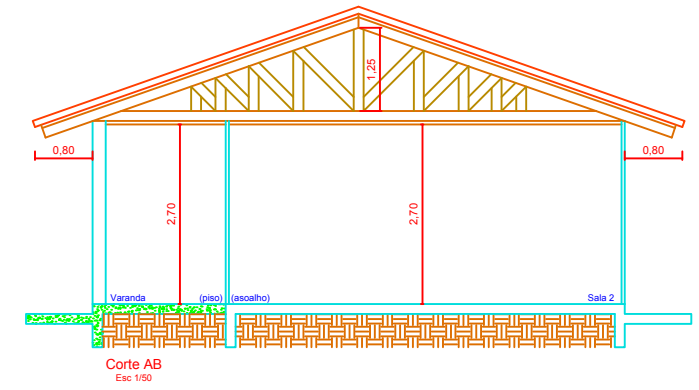

Obra: Projeto Arquitetônico - Salas de Aula Della Costa

Detalhe: Planta Baixa, Fachada, Cortes AB e CD, Cobertura.

Responsável Técnico:

Suelen Oliveira Cardoso
Eng. Civil - Crea 129258-8

Proprietário(a):

Prefeitura Municipal Campo Belo do Sul
CPF: 82.777.319/0001-92

Endereço da Obra: Interior, Campo Belo do Sul, Localidade Monte Alegre

Desenho: FILIPE PEREIRA
Tel: 8528-0818

Data: Março/2016

Escalas: Indicadas

A.Terreno: A. & Constr.

1.64,30 m²

Francha: 1