



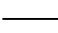



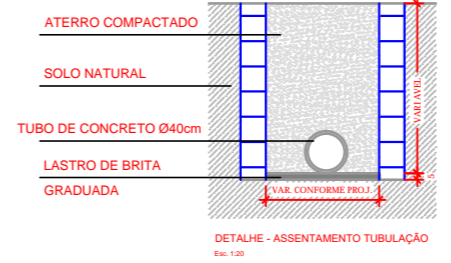
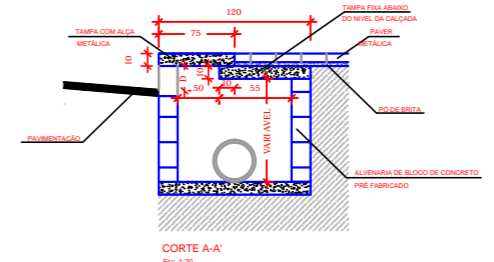
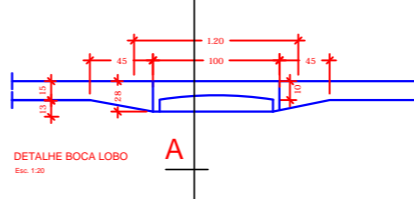
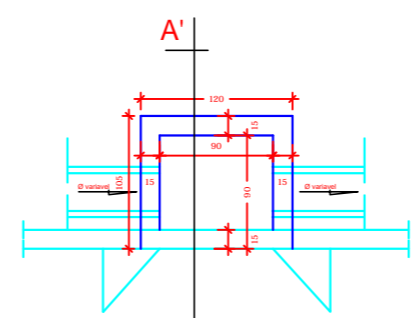
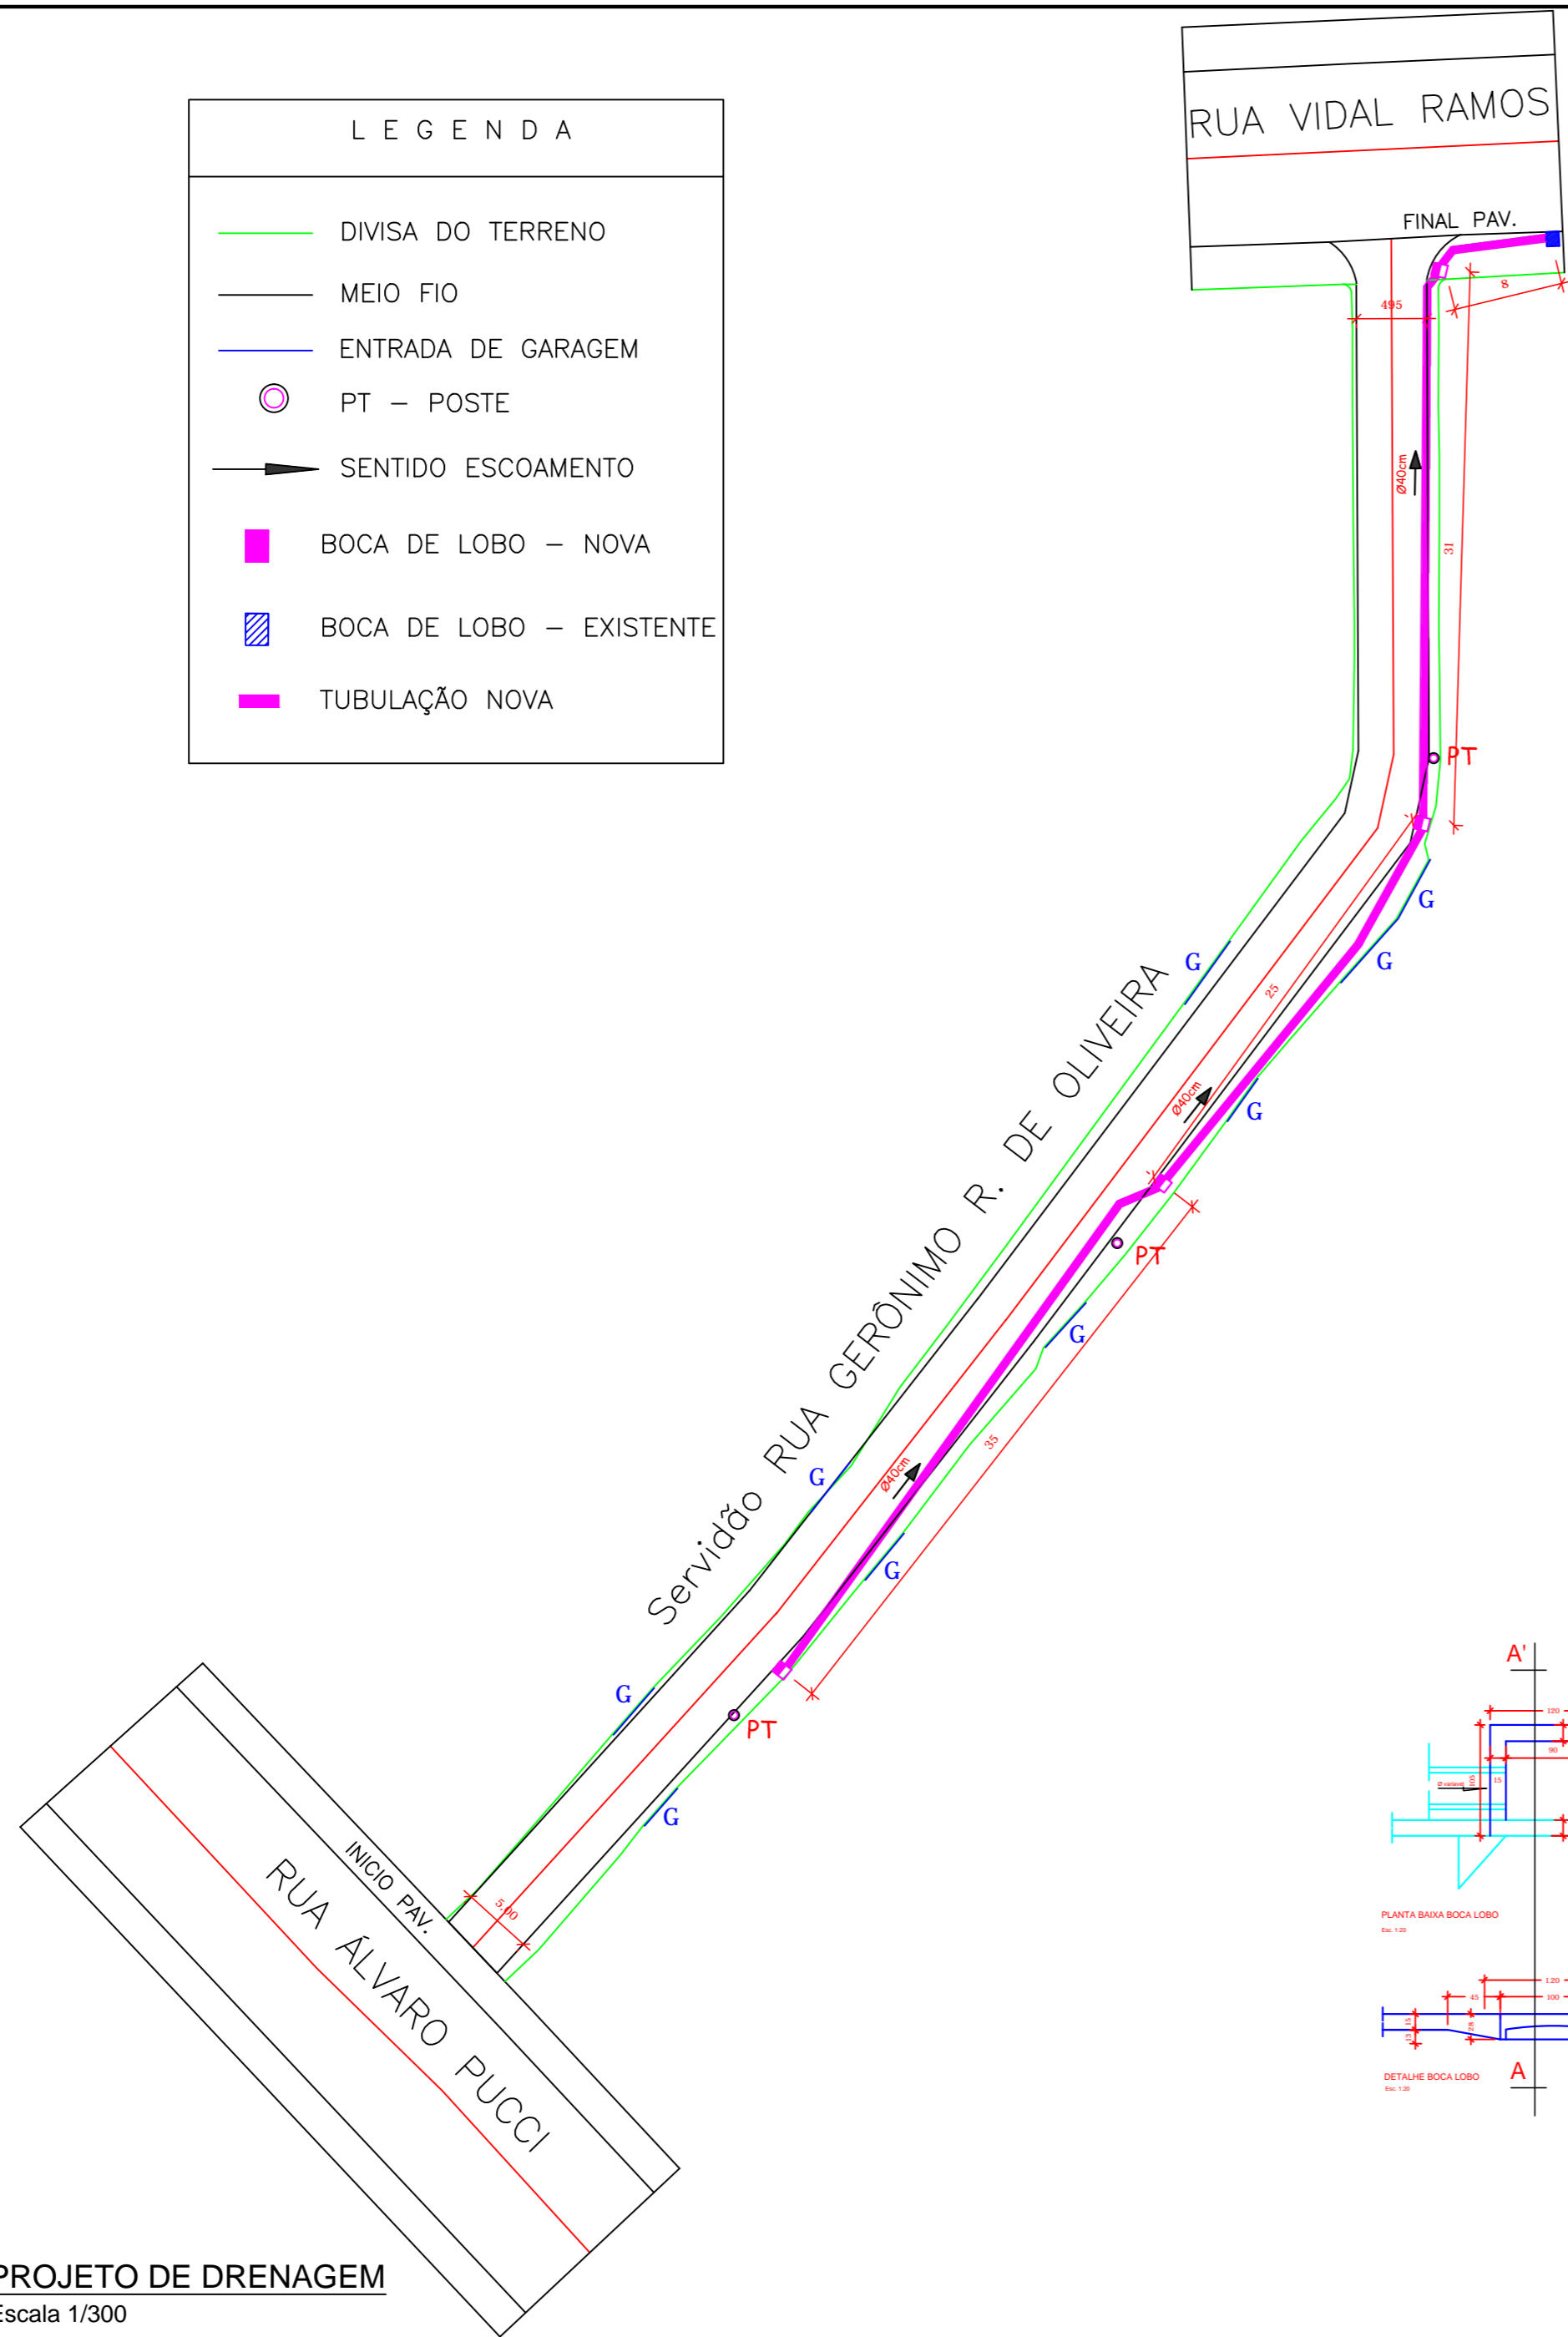


L E G E N D A	
	DIVISA DO TERRENO
	MEIO FIO
	ENTRADA DE GARAGEM
	PT - POSTE
	SENTIDO ESCOAMENTO
	BOCA DE LOBO - NOVA
	BOCA DE LOBO - EXISTENTE
	TUBULAÇÃO NOVA



**PROJETO DE DRENAGEM**  
Escala 1/300

**Obra :** Projeto Pavimentação em Paver e  
Drenagem Rua Gerônimo R. de Oliveira.

**Detalhe :** Drenagem

Responsável Técnico :

**Jian Carlos Carvalho da Rosa**  
Engenheiro Civil 087515-6

Proprietário (a) :

**Prefeitura Municipal de Campo Belo do Sul**  
CNPJ 82.777.319/0001-92

Endereço da Obra  
Rua: Gerônimo R. de Oliveira  
Bairro: Centro - Campo Belo do Sul

Data : Maio/2022      Escala : Indicadas      Á.Terreno : -      Á.Total : 115,50 m

Prancha :

**2/5**