


BARROTES
Dimensão mínima = 5 x 10 cm
espaçamento máximo = 40 cm

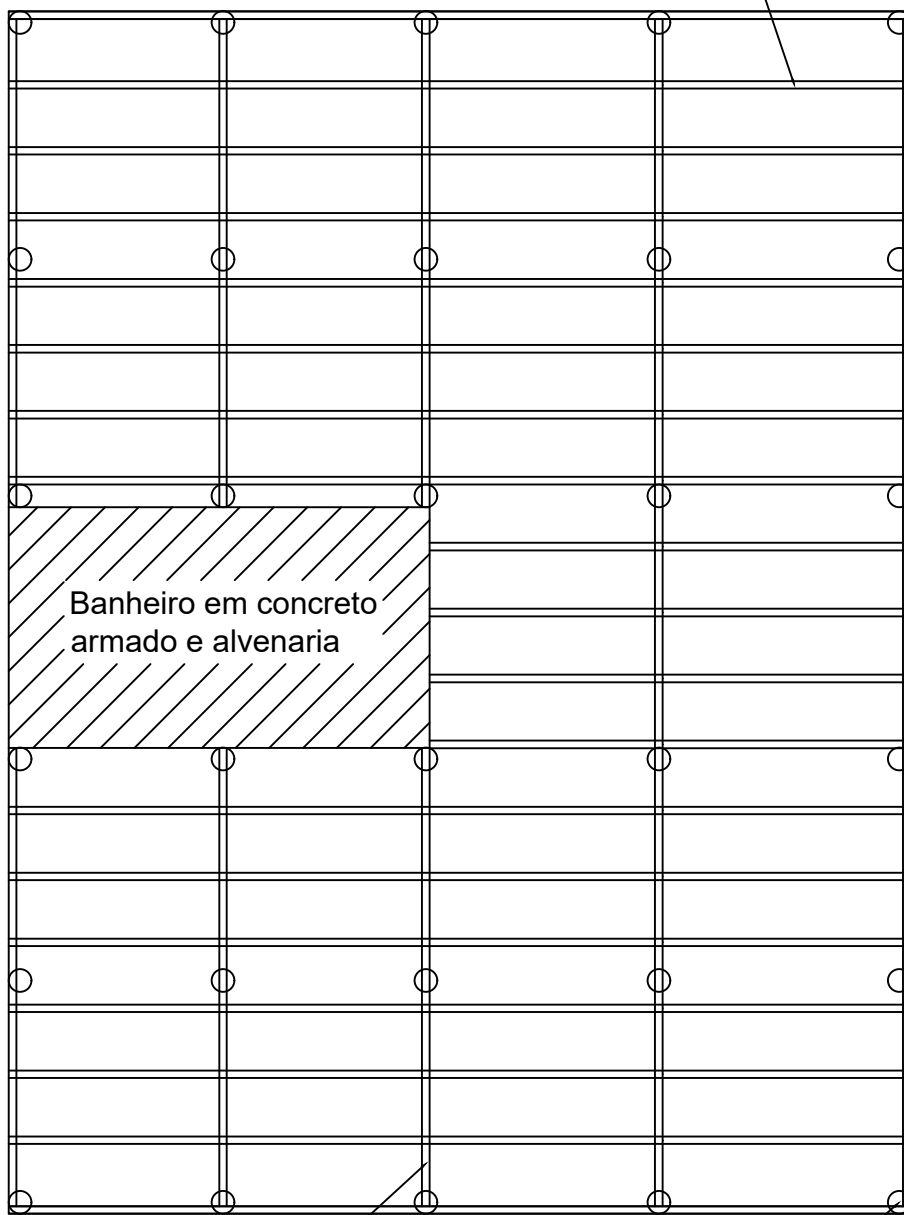

VIGAS
Dimensão mínima = 5 x 10 cm

ESTACAS (cepos)
eucalipto tratado
Ø15 cm

DETALHE ESTRUTURAL 01:
Disposição de Elementos de Infraestrutura
Escala 1:50

Município de Campo Belo do Sul - SC
Detalhe Estrutural: Residência Unifamiliar de Interesse Social

Data:
21/06/21

RESPONSÁVEL TÉCNICO:
SARAH DUTRA
Engenheira Civil - CREA - SC 123628-3

PROPRIETÁRIO:
MUNICÍPIO DE CAMPO BELO DO SUL
CNPJ: 82.777.319/0001-92

01/02