



CAIXA DE INSPEÇÃO
PLANTA BAIXA - ESC. 1:25




CAIXA DE INSPEÇÃO
CORTE - ESC. 1:25

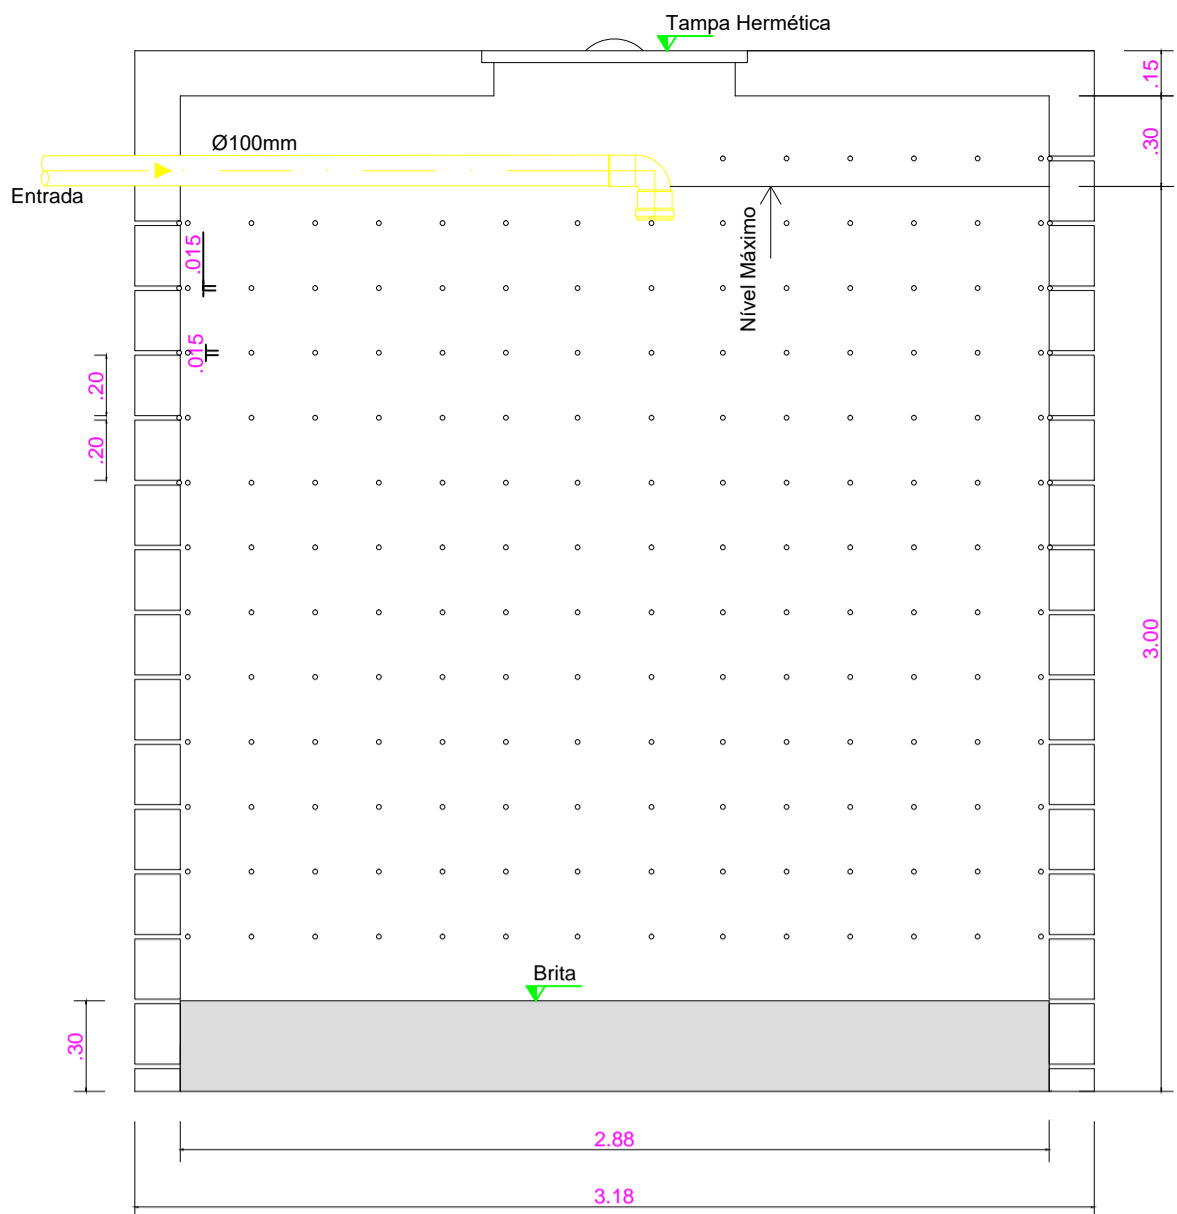




SUMIDOURO
CORTE - ESC. 1:25

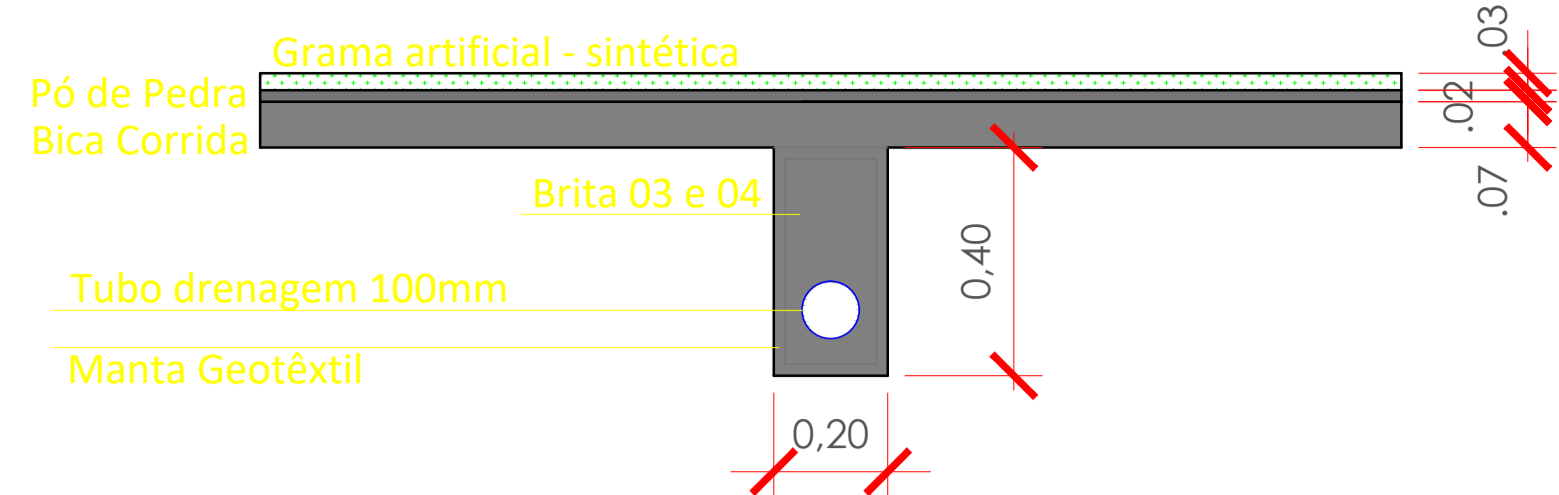


CORTE DETALHE VALA DRENAGEM
SEM ESCALA

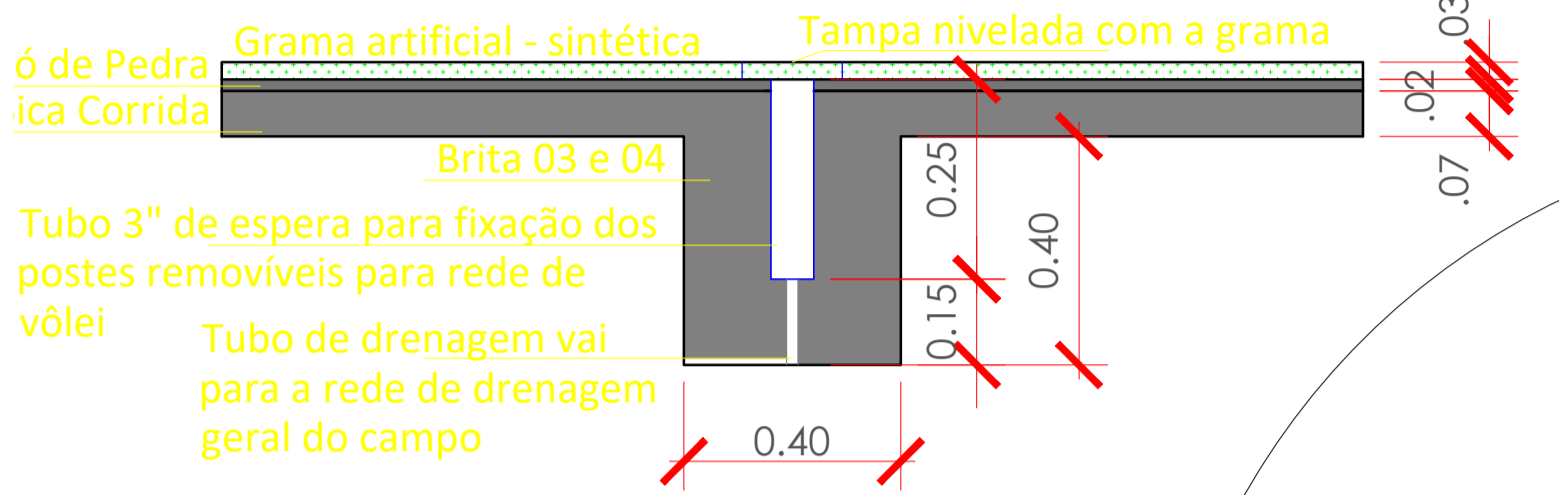


CORTE DETALHE DA ESPERA DO VÔLEI
SEM ESCALA

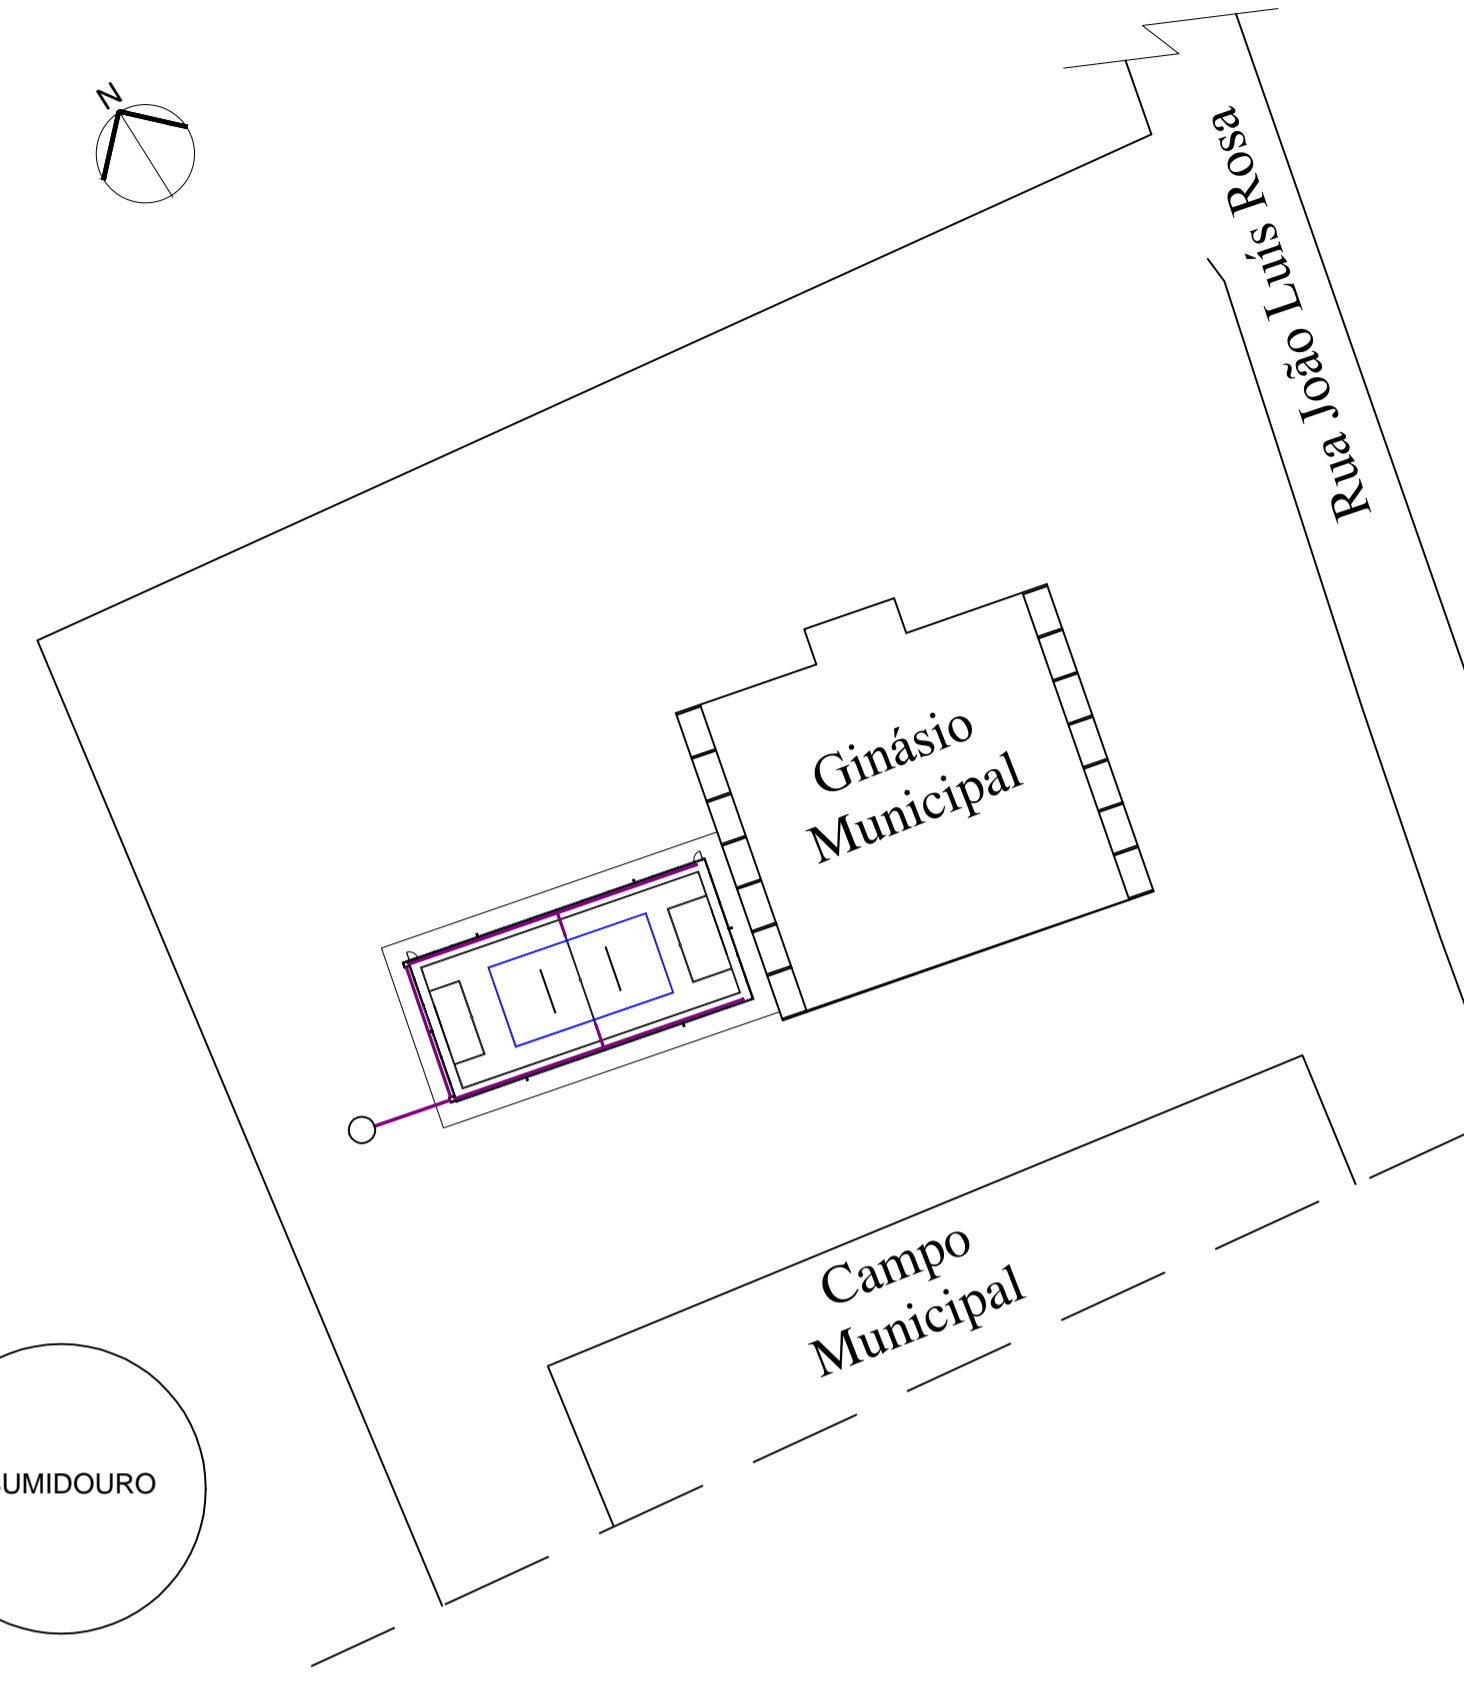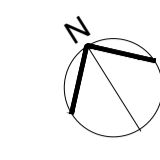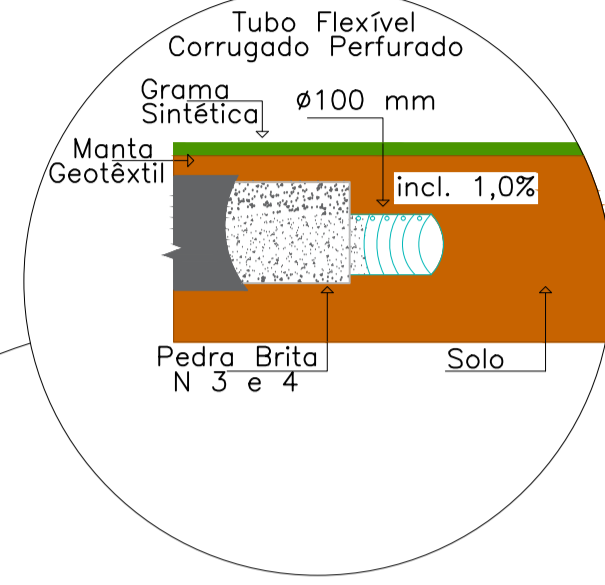

02 Situação
sem escala

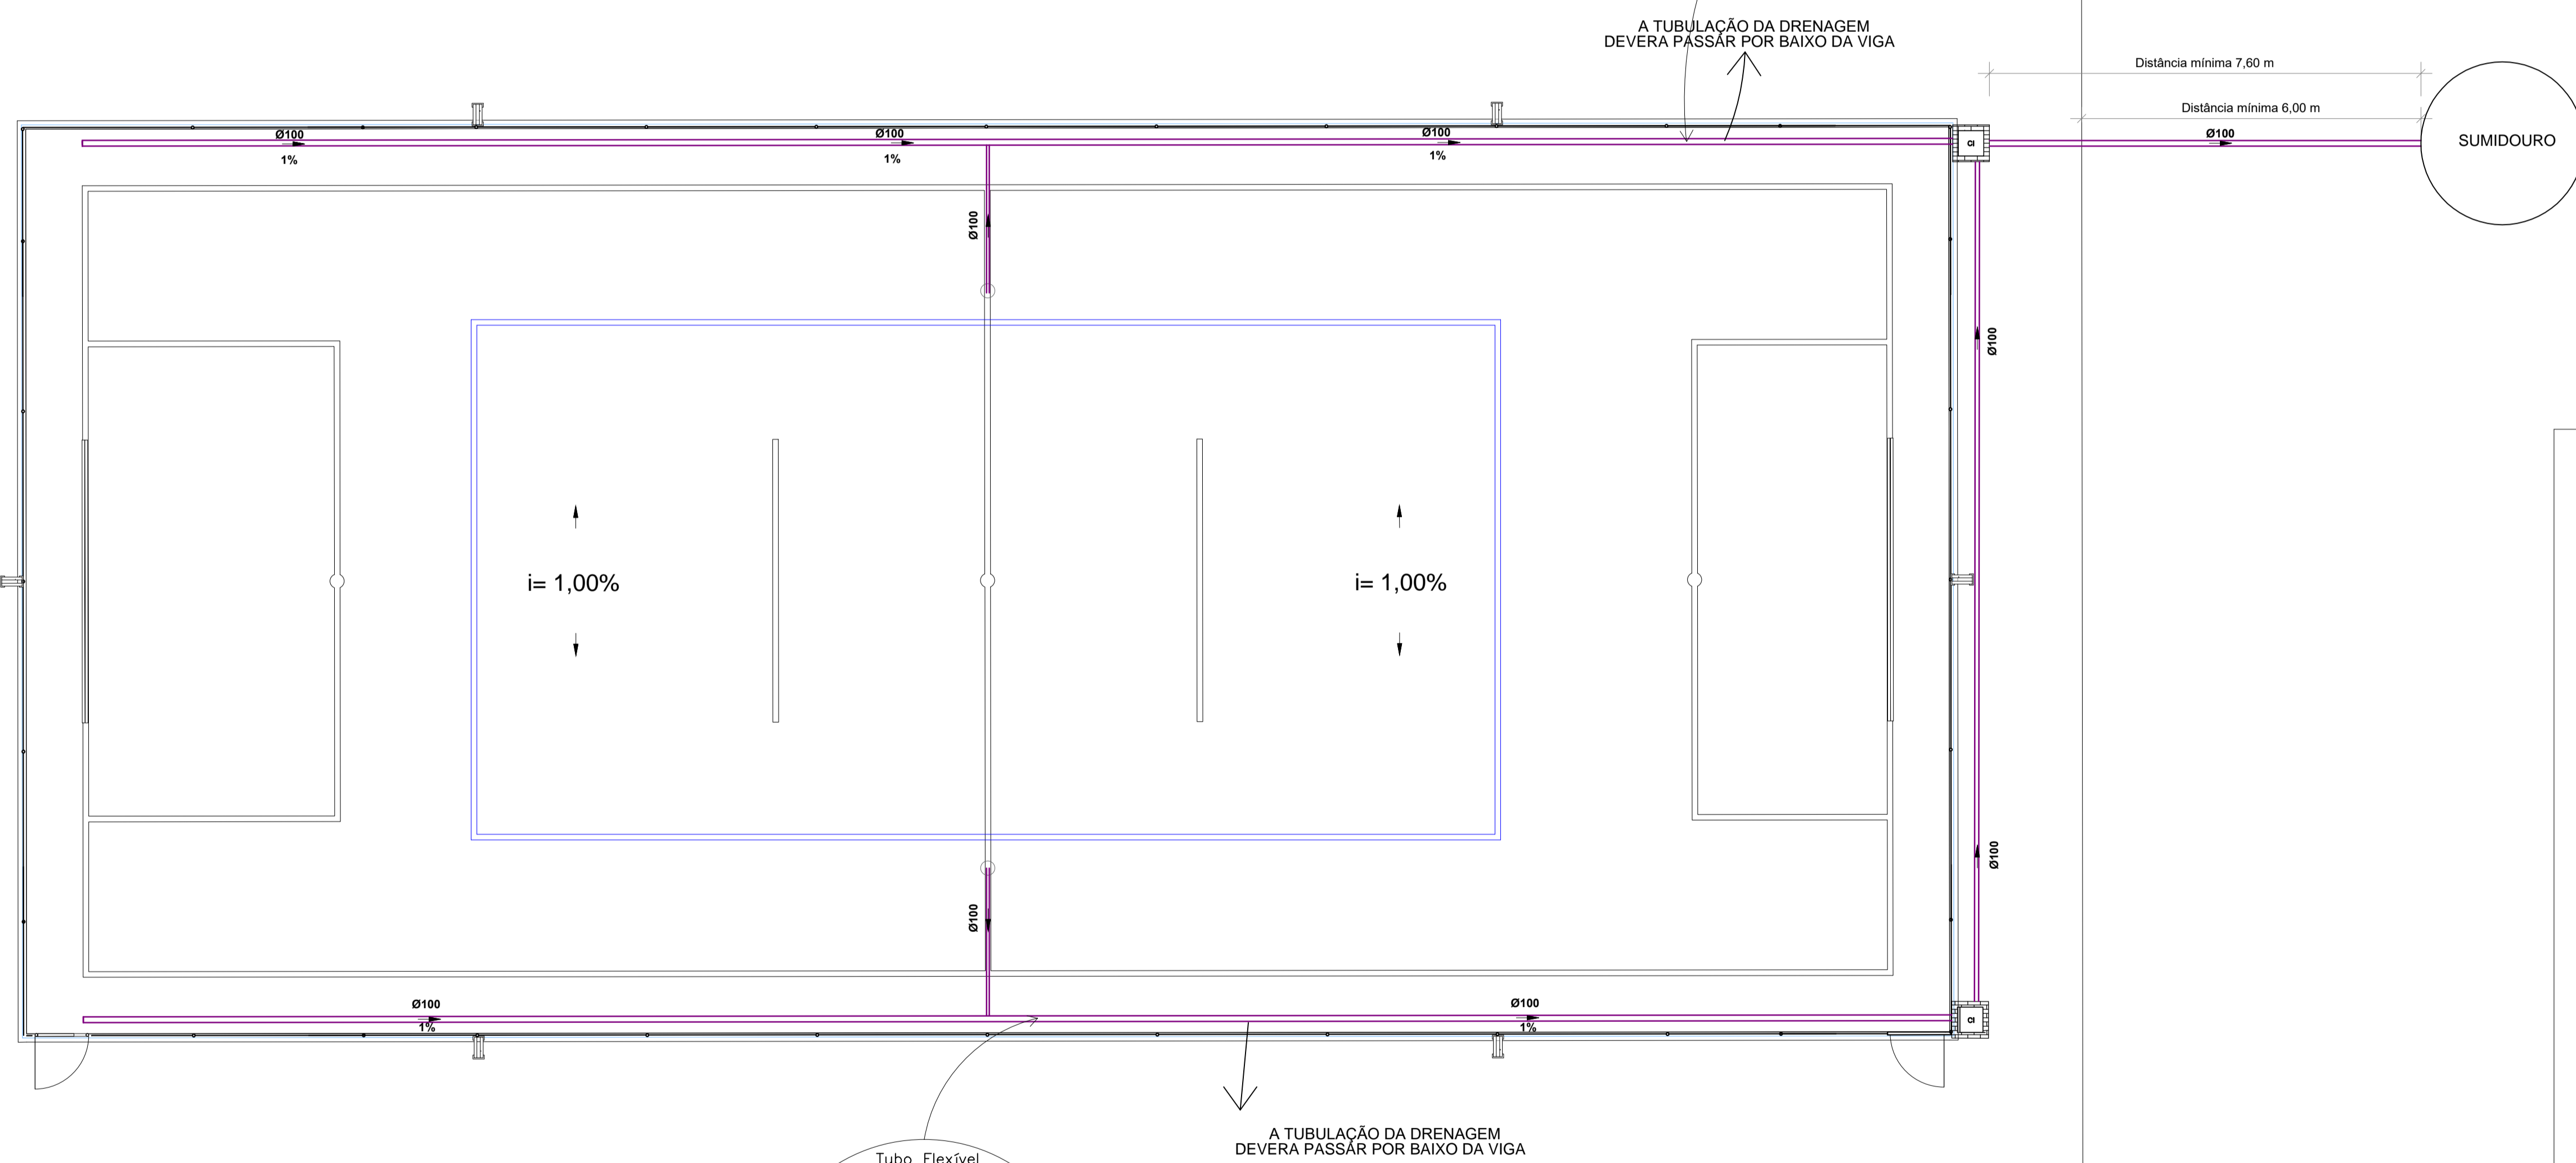

01 Planta Baixa
Esc. 1:75

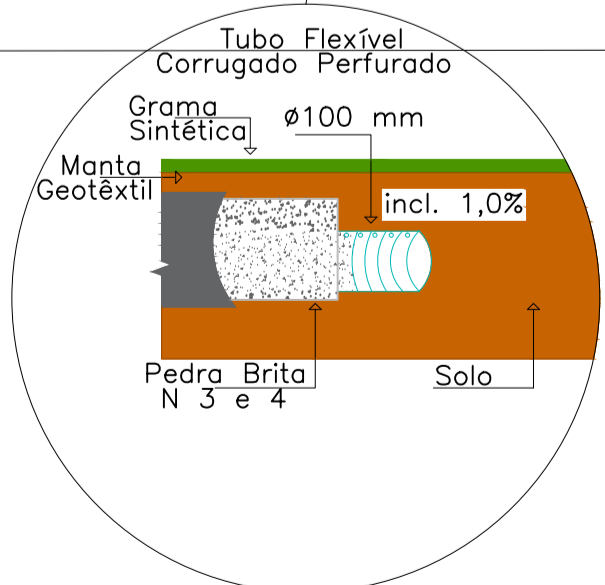

A TUBULAÇÃO DA DRENAGEM
DEVERA PASSAR POR BAIXO DA VIGA

DRENAGEM

MUNICÍPIO DE CAMPO BELO DO SUL

CAMPO DE FUTEBOL COM GRAMA SINTÉTICA (SOCIETY)
Rua João Luis Rosa, s/nº, Campo Belo do Sul - SC

PRANCHIA: **01/01**

DATA: 18/10/2021 DESENHO: Sarah Dutra ESCALAS: INDICADAS AREA: 544,00 m²

RESPONSÁVEL TÉCNICO: SARAÍ DUTRA, Engenheira Civil, CREA - SC 123628-3

PROPRIETÁRIO: MUNICÍPIO DE CAMPO BELO DO SUL, CNPJ: 82.777.319/0001-92