

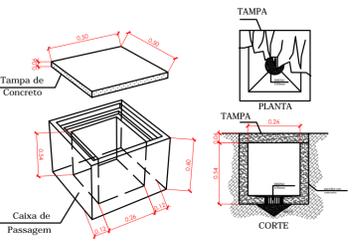



02 3D Projeto Elétrico
sem escala

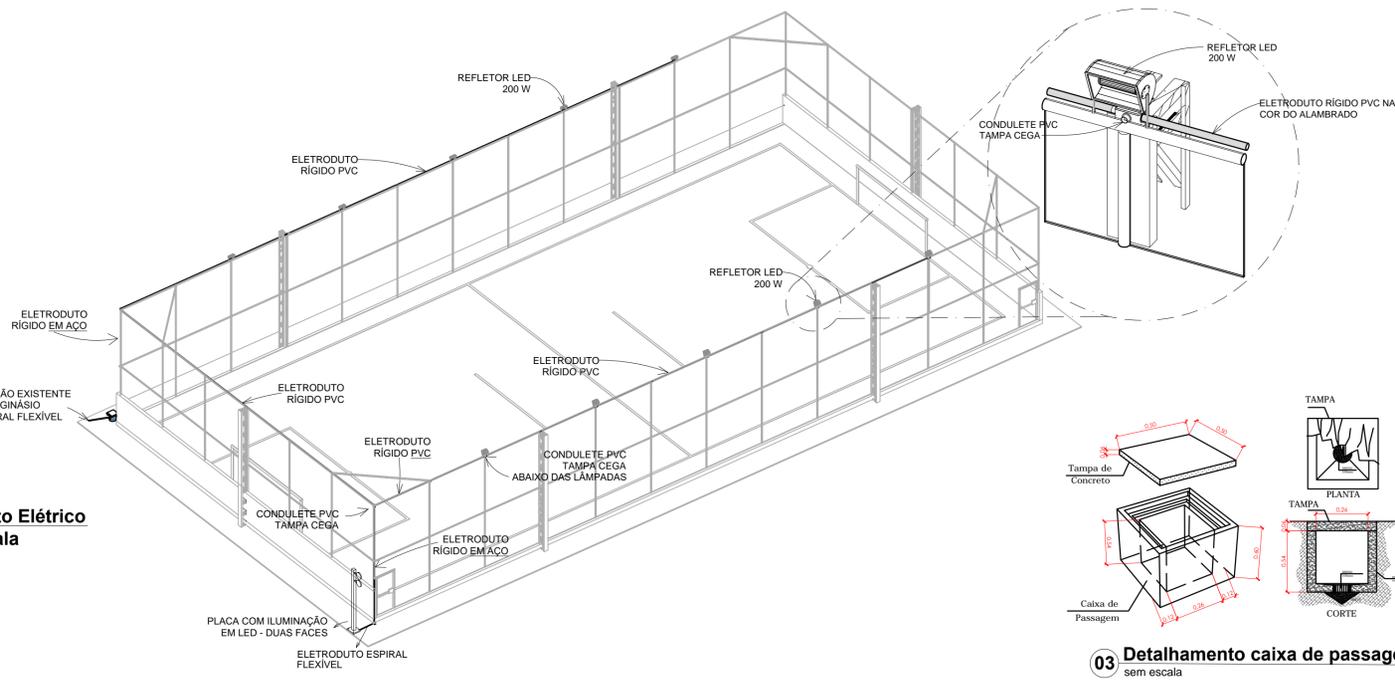


03 Detalhamento caixa de passagem
sem escala

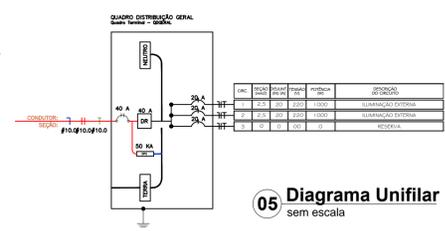


05 Diagrama Unifilar
sem escala

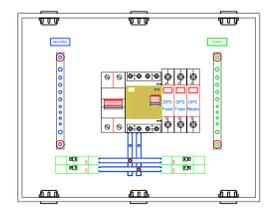

04 Quadro Distribuição
sem escala

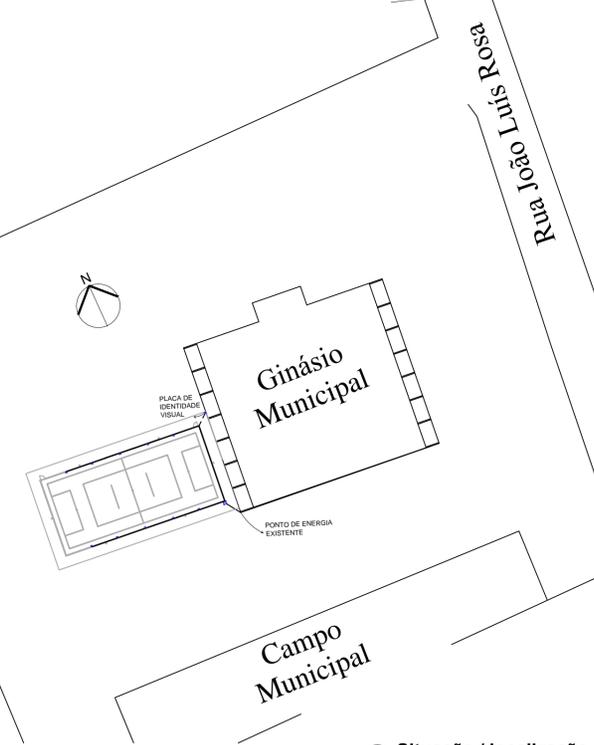


06 Situação / localização
sem escala

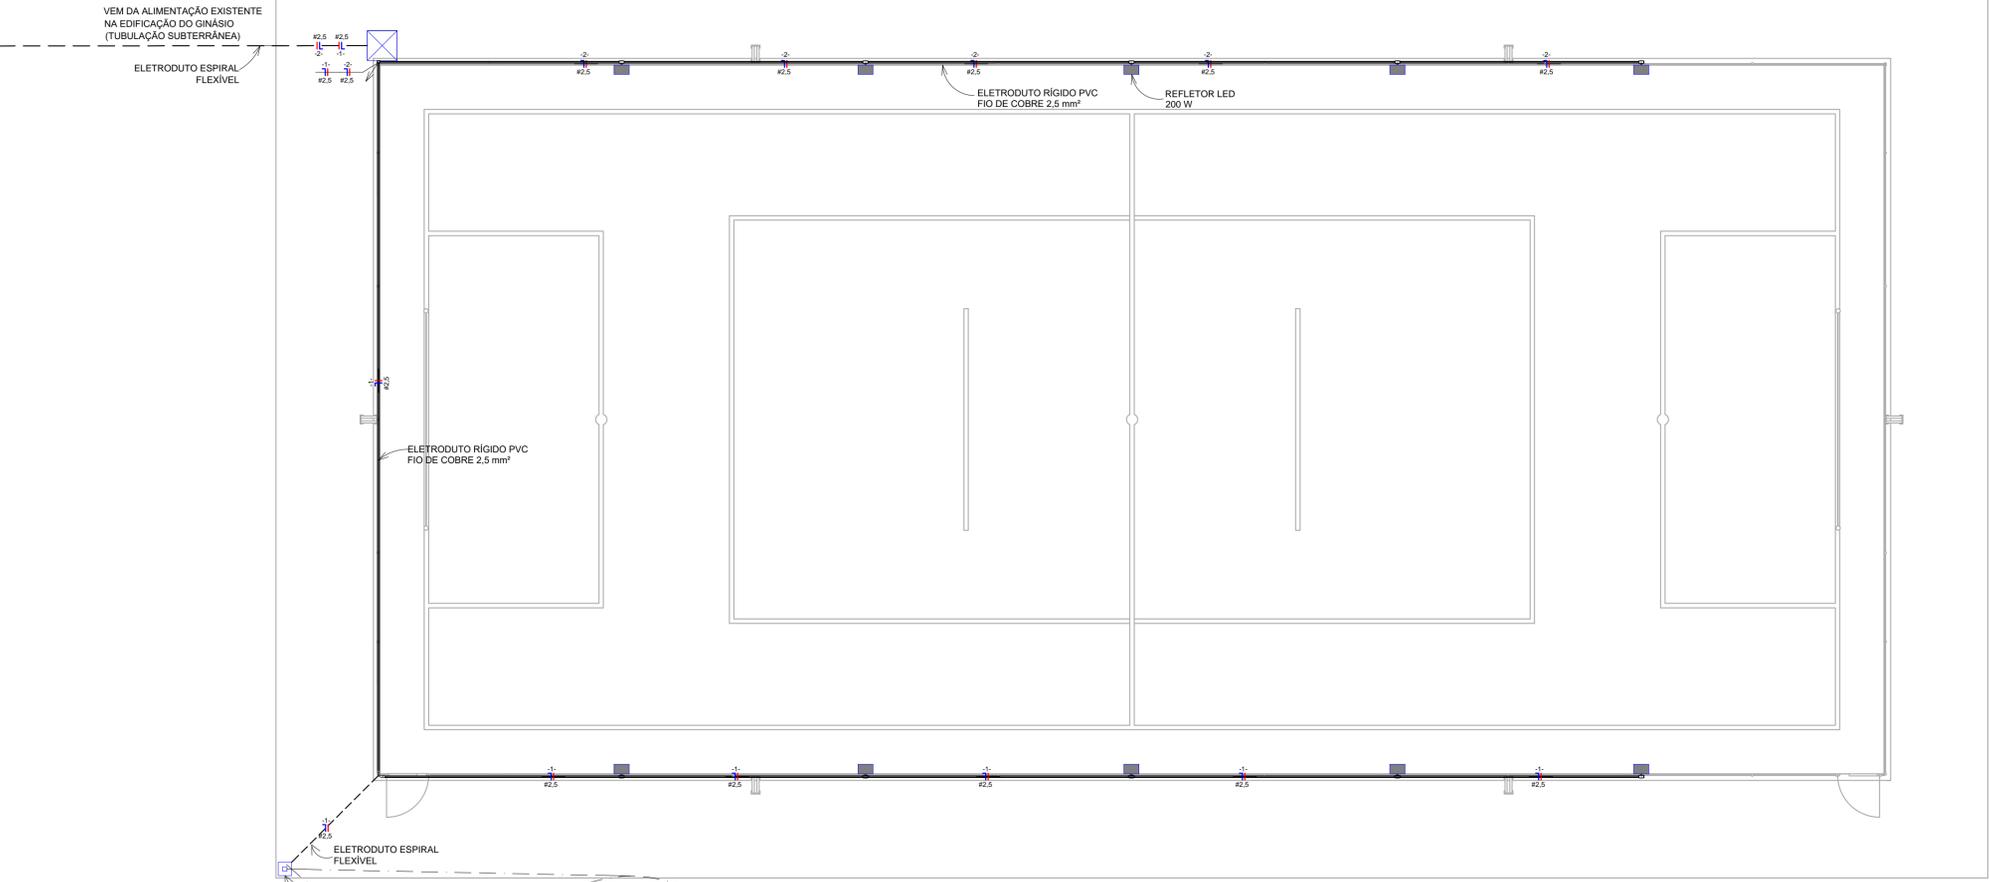

01 Planta Baixa
Esc. 1:75

QUADRO DISTRIBUIÇÃO GERAL
Quadro Terminal - GERAL

CIRCUITO	DESCRÇÃO	POTNCIA	TENSÃO (V)	CORRENTE I _B (A)	INF	SEÇÃO (MM ²)	DISJUNTOR (A)
1	ILUMINAÇÃO EXTERNA	1000 w	220	5,45	M	2,5	20
2	ILUMINAÇÃO EXTERNA	1000 w	220	5,45	M	2,5	20
TOTAL=		2000 w					

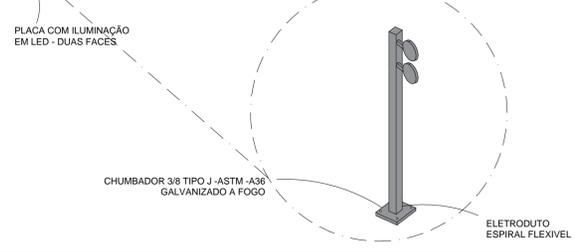

MUNICÍPIO DE CAMPO BELO DO SUL

CAMPO DE FUTEBOL COM GRAMA SINTÉTICA (SOCIETY)
Rua João Luis Rosa, s/nº, Campo Belo do Sul - SC

PRANCHAS: **01/01**

DATA: 18/10/2021 | DESENHO: Sarah Dutra | ESCALAS: INDICADAS | ÁREA: 544,00 m²

RESPONSÁVEL TÉCNICO: SARAH DUTRA, Engenheira Civil, CREA - SC 123628-3

PROPRIETÁRIO: MUNICÍPIO DE CAMPO BELO DO SUL, CNPJ: 82.777.319/0001-92

ELÉTRICO