



DISTÂNCIA ATÉ LAGES - 56,5KM

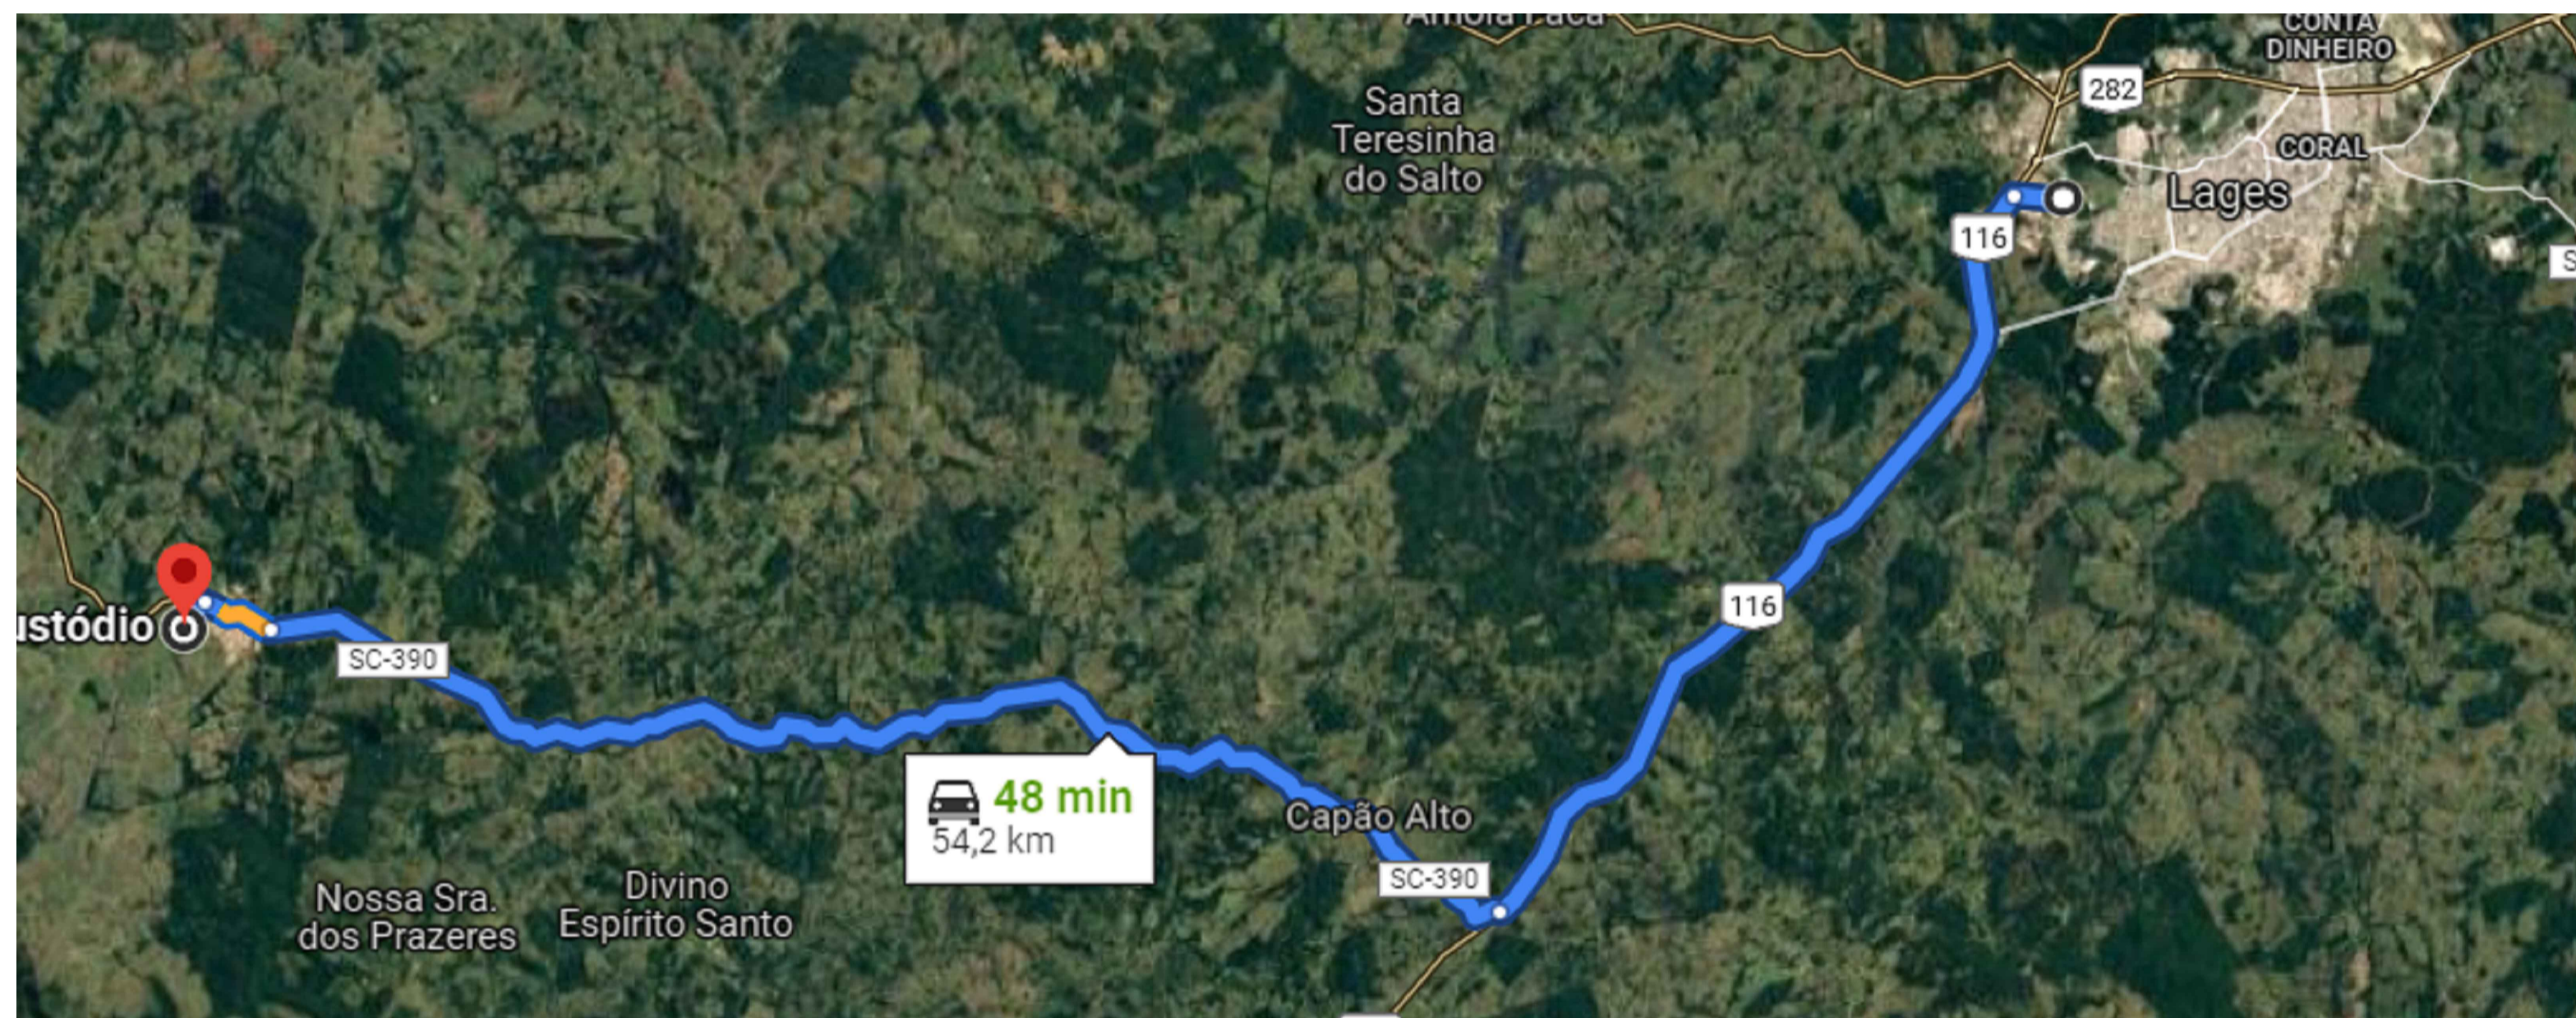

DISTÂNCIA ATÉ A DISTRIBUIDORA DE ARTEFATOS DE CONCRETO - 54,2KM

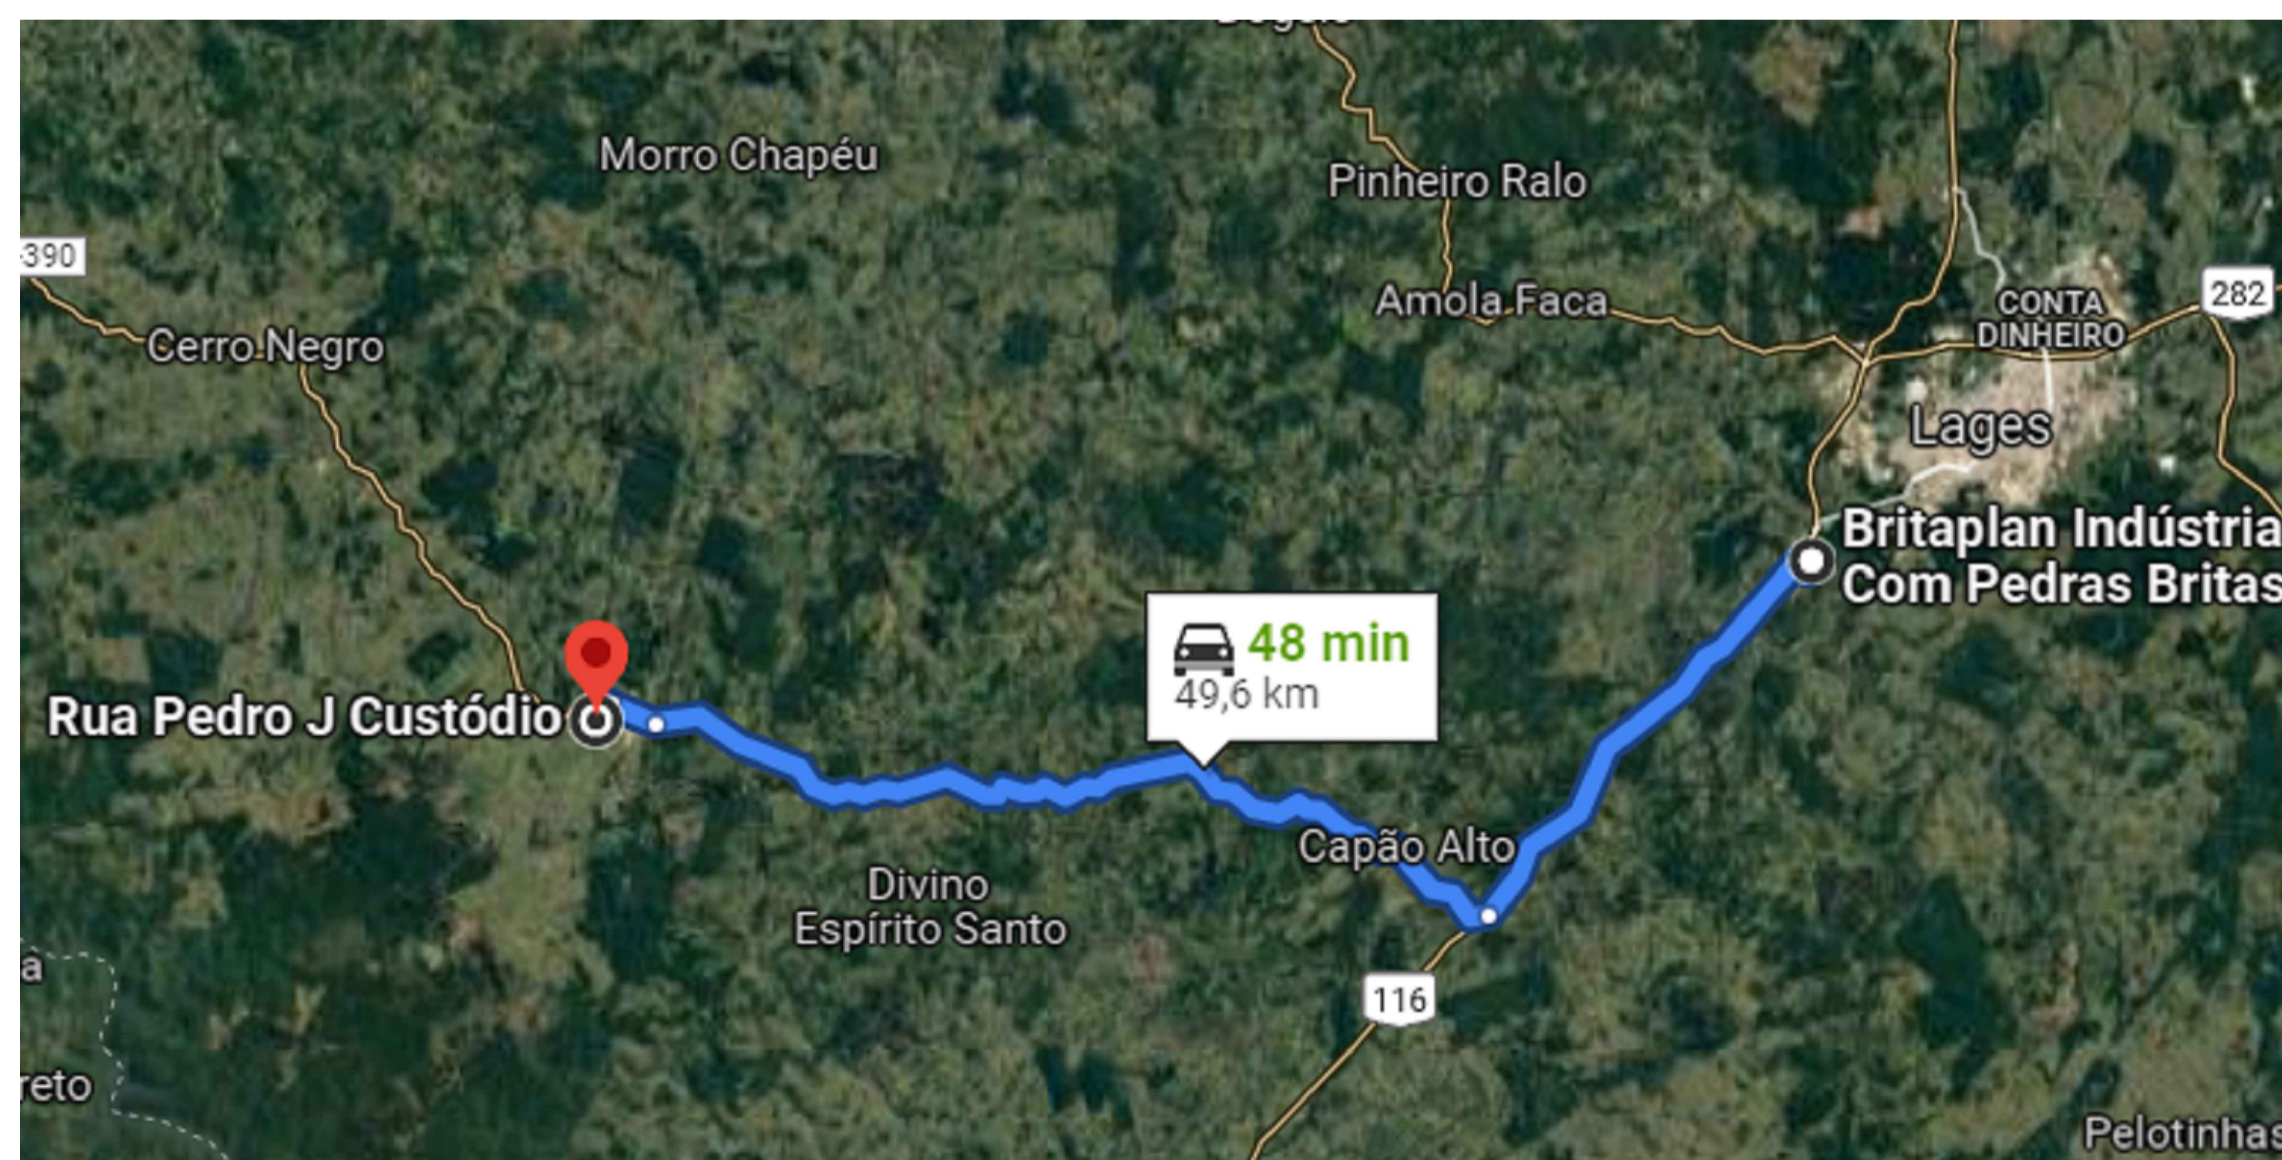

DISTÂNCIA ATÉ A DISTRIBUIDORA DE MATERIAL PÉTRIO - 49,6KM



LOCALIZAÇÃO DA RUA

AMURES		ASSOCIAÇÃO DE MUNICÍPIOS DA REGIÃO SERRANA	
PREFEITURA MUNICIPAL DE CAMPO BELO DO SUL (SC)			06
ASSESSORIA TÉCNICA		OBRA :	
PROJETO:	James André Clauberg Eng. Civil - CREA 45.160-6	Pavimentação da RUAS PEDRO JOSÉ CUSTÓDIO	
PREFEITA:	Claudiane Varela Pucci	Pav. em paver	
		Distância até as distribuidoras de materiais Localização	
		Ext: 123,15m	
DESENHO :	Jeziel Santos Ribeiro	TOPOGRAFIA:	Venício Pedro Bernardo
		Escala:	1:300
		DATA :	12/2021