
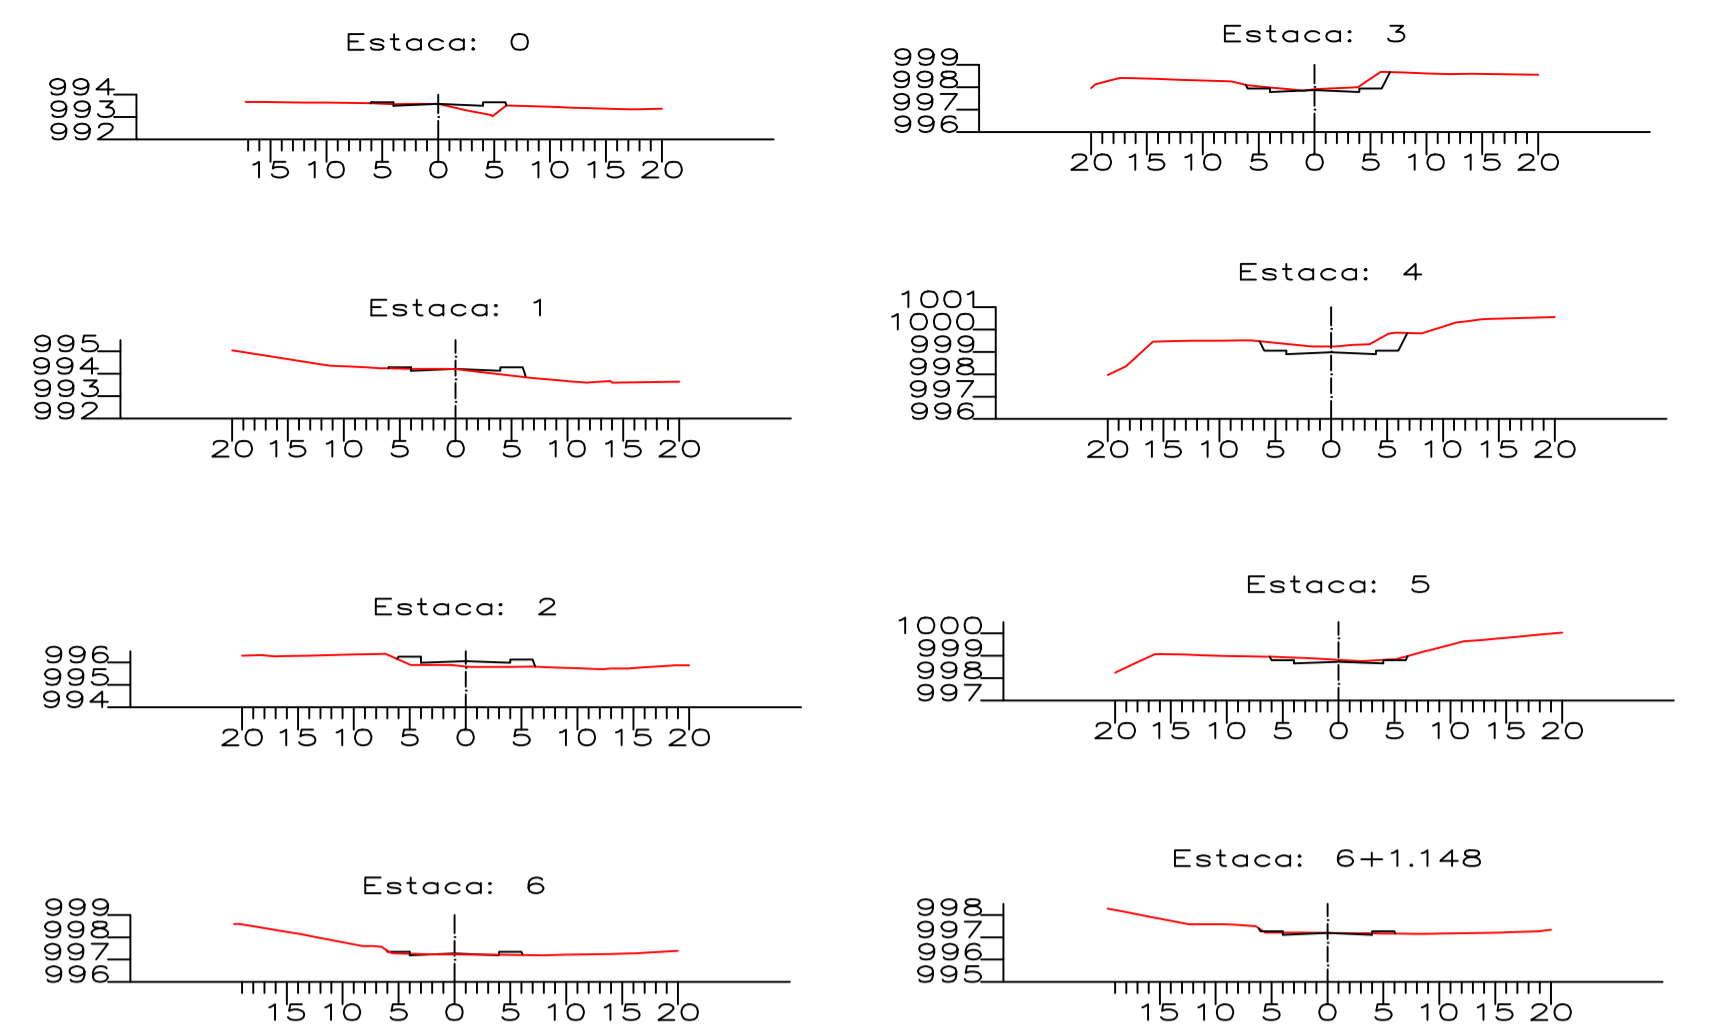


PERFIL LONG RUA PEDRO JOSE CUSTODIO.per

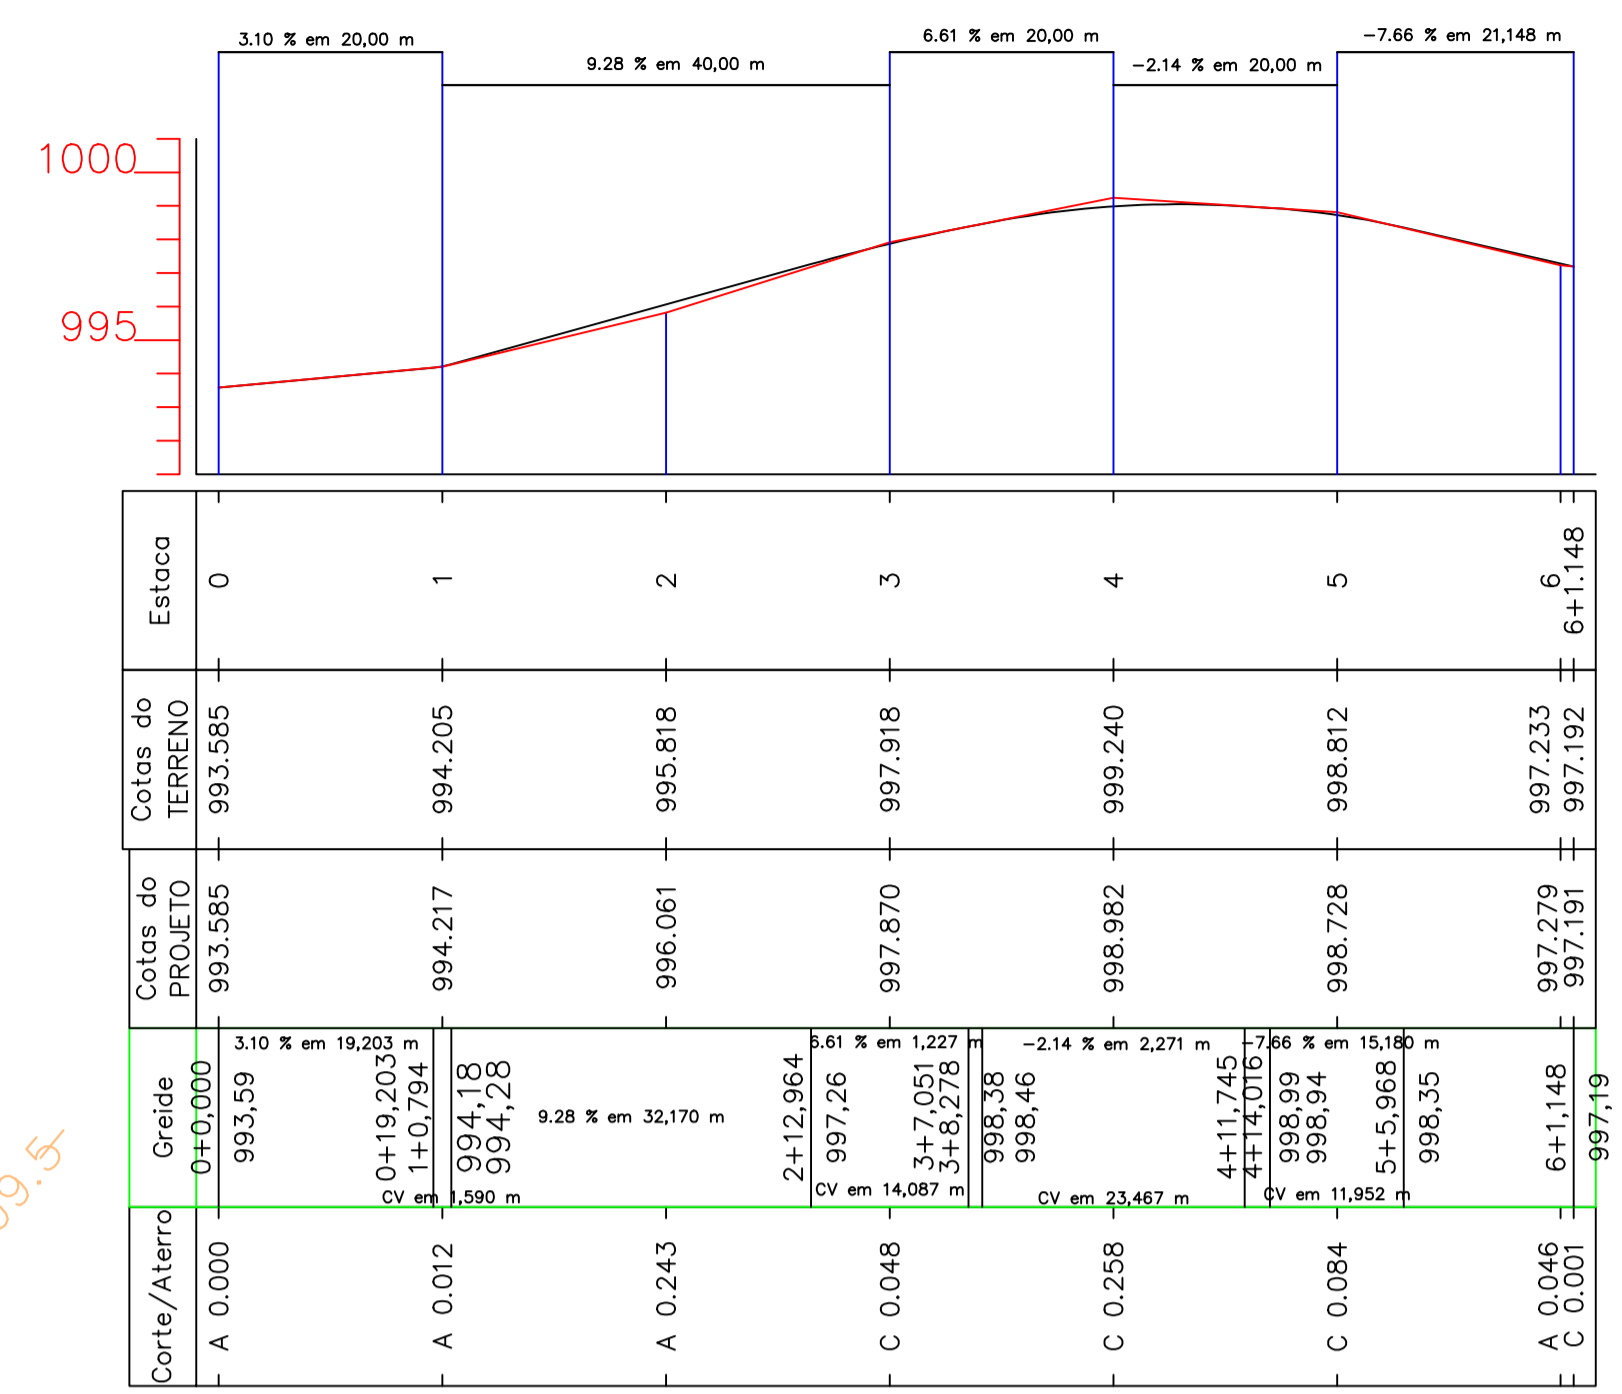

**NOTA DE SERVIÇO DE TERRAPLENAGEM
RUA PEDRO JOSÉ CUSTÓDIO – CAMPO BELO DO SUL SC**

C:\Venicio\Municipios\Campo Belo do Sul\RUAS PEDRO E SEBAST\PERFIL LONG RUA PEDRO JOSE CUSTODIO.per

Offset				Inic Talude		Bordo		Eixo				Bordo		Inicio Talude		Offset	
Est	Dist	Cota	Alt	Dist	Cota	Dist	Cota	%	Terr	Proj	Verm	Dist	Cota	%	Dist	Cota	Alt
0				6,00	993,355	4,000	993,505	-2,0	993,585	993,585	-0,000	4,000	993,505	-2,0	6,000	993,656	
1				6,00	993,987	4,000	994,137	-2,0	994,205	994,217	-0,012	4,000	994,137	-2,0	6,000	994,288	
2				6,00	995,831	4,000	995,981	-2,0	995,818	996,061	-0,243	4,000	995,981	-2,0	6,000	996,132	
3				6,00	997,640	4,000	997,790	-2,0	997,918	997,870	0,048	4,000	997,790	-2,0	6,000	997,941	
4				6,00	998,752	4,000	998,902	-2,0	999,240	998,982	0,258	4,000	998,902	-2,0	6,000	999,053	
5				6,00	998,498	4,000	998,648	-2,0	998,812	998,728	0,084	4,000	998,648	-2,0	6,000	998,799	
6				6,00	997,049	4,000	997,199	-2,0	997,233	997,279	-0,046	4,000	997,199	-2,0	6,000	997,350	
6+1.148				6,00	996,961	4,000	997,111	-2,0	997,192	997,191	0,001	4,000	997,111	-2,0	6,000	997,262	

AMURES ASSOCIAÇÃO DE MUNICÍPIOS DA REGIÃO SERRANA

PREFEITURA MUNICIPAL DE CAMPO BELO DO SUL (SC) 01

ASSESSORIA TÉCNICA **OBRA:**

PROJETO: James André Clauberg
Eng. Civil - CREA 13.4548-3

PREFEITA: Claudiane Varela Pucci

DESENHO: Venicio Pedro Bernardo

Escala: 1:300 **DATA:** 12/2021

Obra: Pavimentação da RUA PEDRO JOSÉ CUSTÓDIO
Pav. em Paver
Levantamento Topográfico
Perfil Longitudinal
Ext: 123,15m