



DISTANCIA ATÉ A DISTRIBUIDORA DE MATERIAIS PÉTRIOS - 48,3 km

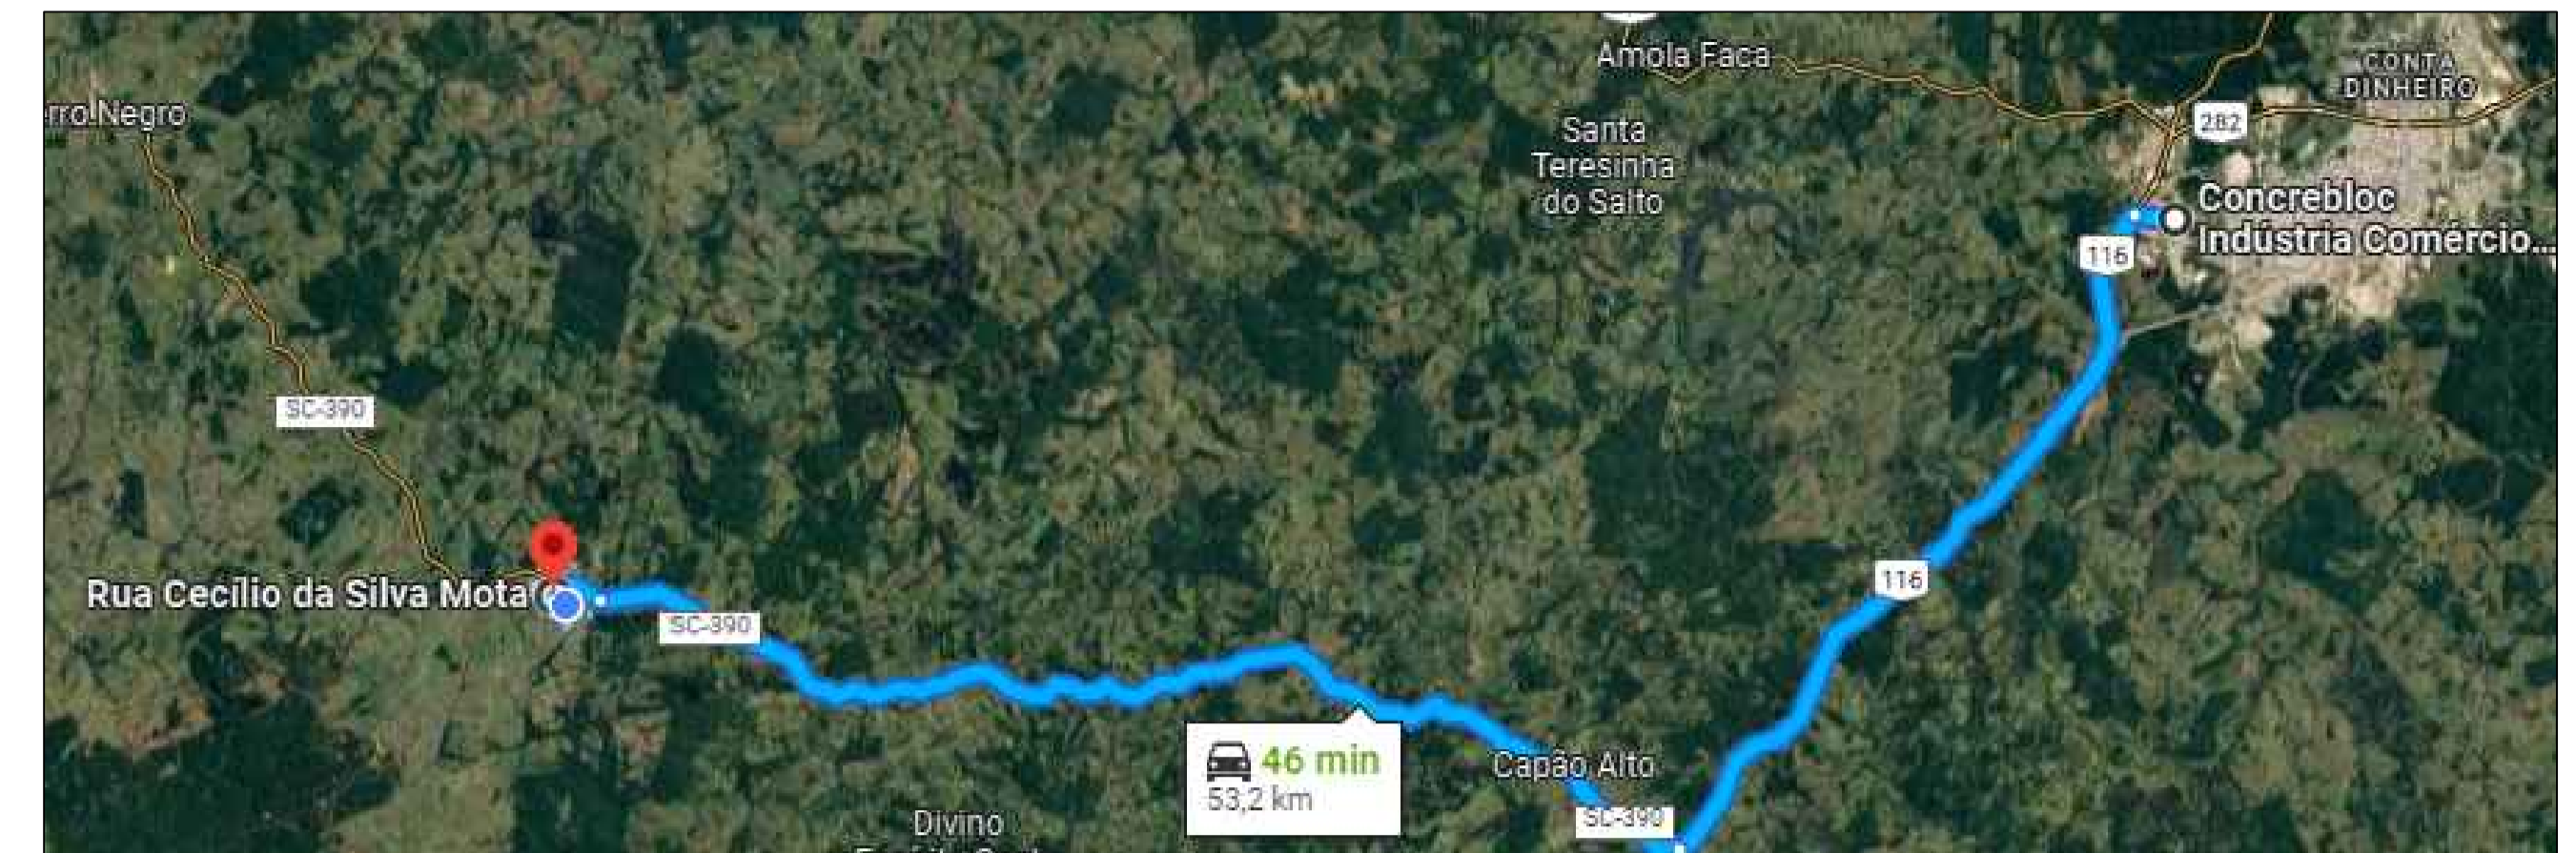


DISTANCIA ATÉ A DISTRIBUIDORA DE ARTEFATOS DE CONCRETO - 53 km

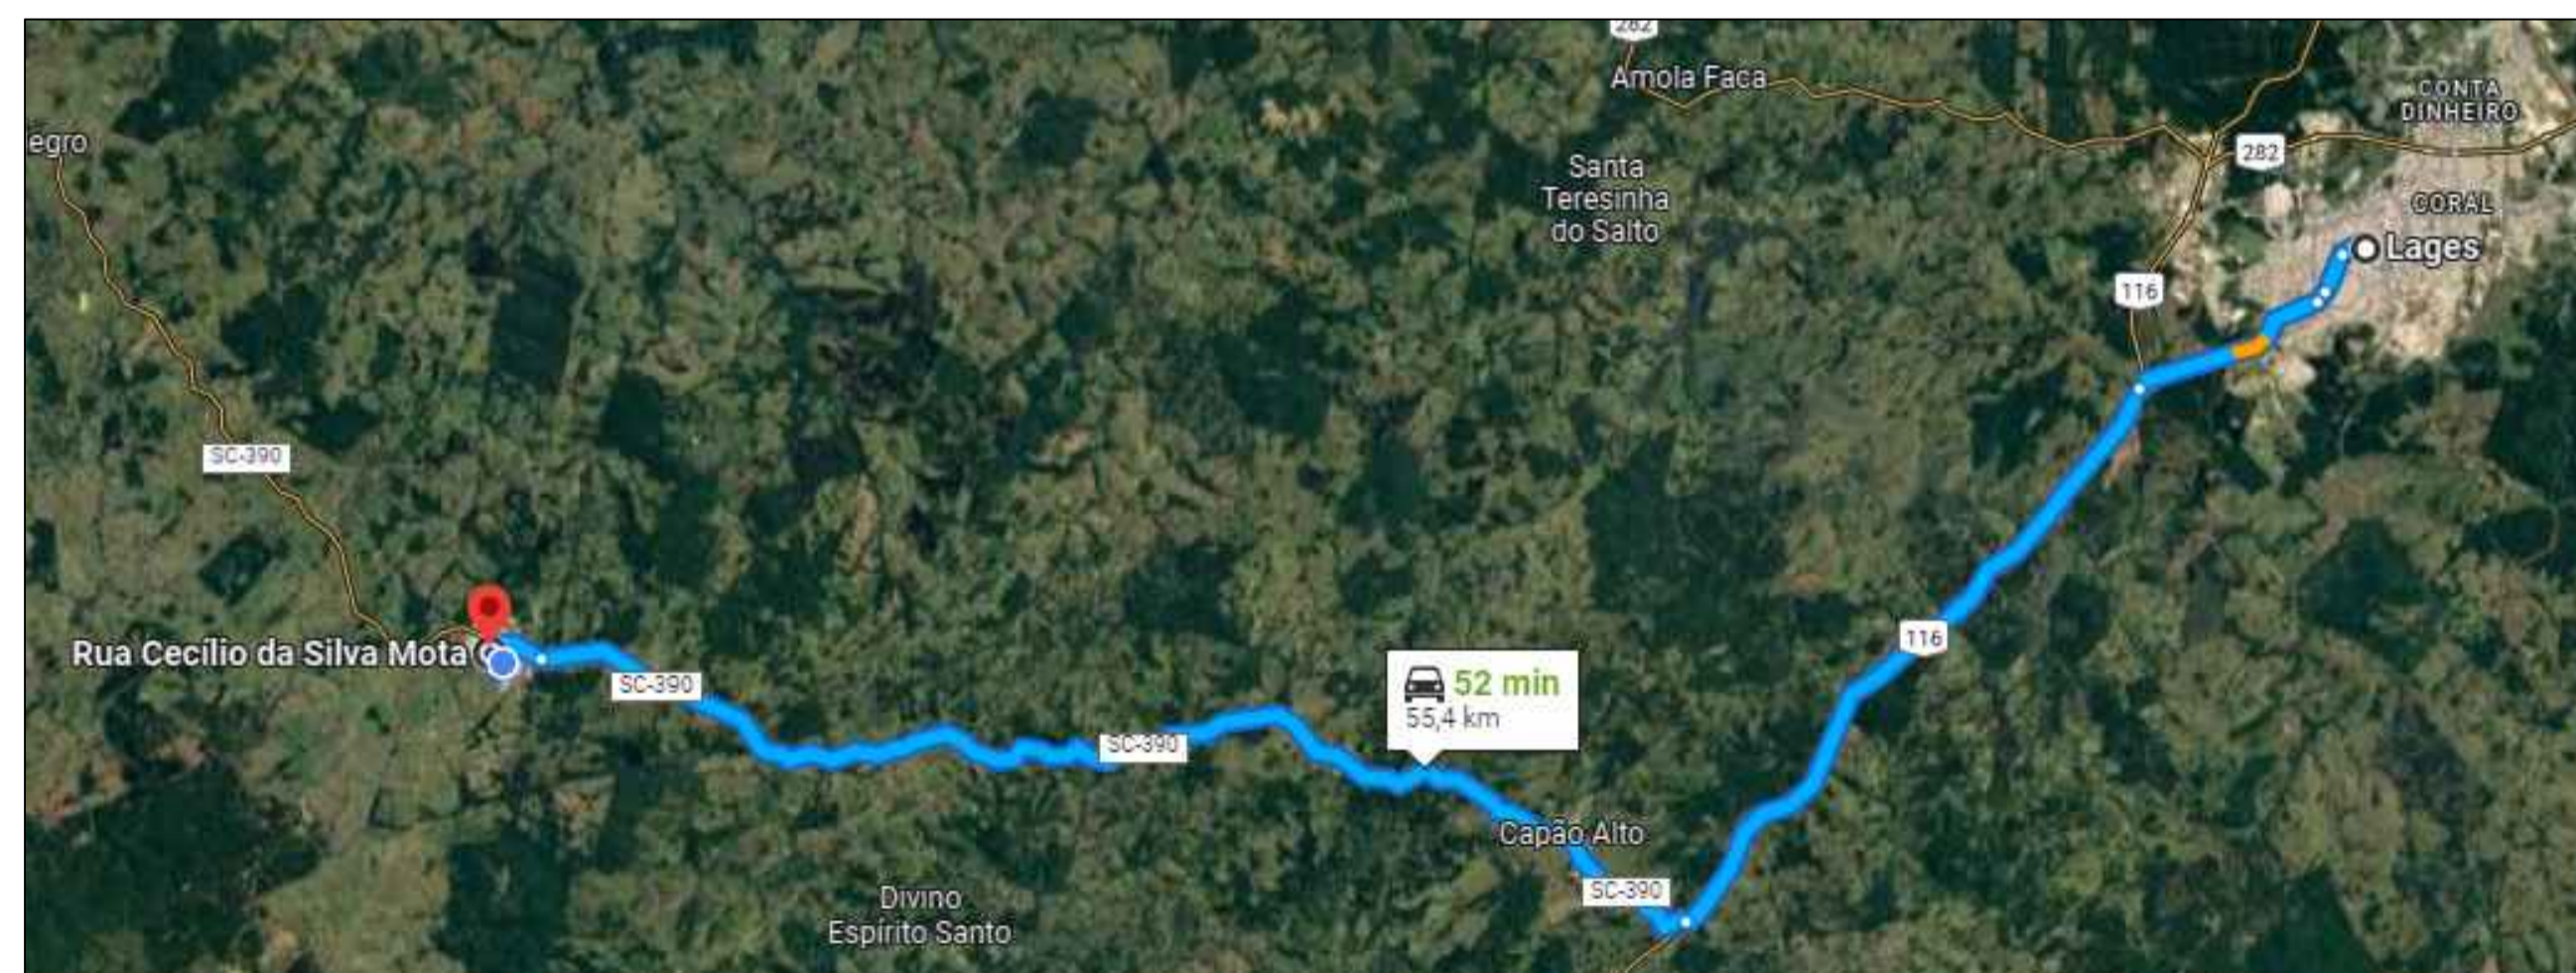

DISTANCIA ATÉ LAGES - 55 km



LOCALIZAÇÃO DA RUA

	<b>Obra :</b> Projeto Pavimentação em Paver e Drenagem Rua Cecílio da Silva Mota <b>Detalhe :</b> Distância até as Distribuidoras de Materiais e Localização.	
	Responsável Técnico :  <hr/> <b>Suelen Oliveira Cardoso</b> Engenheira Civil 129258-8	
	Proprietário (a) :  <hr/> <b>Prefeitura Municipal de Campo Belo do Sul</b> CNPJ 82.777.319/0001-92	
Endereço da Obra Rua: Cecílio da Silva Mota Bairro: Centro - Campo Belo do Sul	Desenho Filipe Pereira/Suelen Cardoso Tel: 988280818 Tel: 988287222	Prancha :  <b>6/6</b>
Data : Junho/2022	Escala : Indicadas	A.Terreno : -
	A.Total : Ext. 162,00 m	