

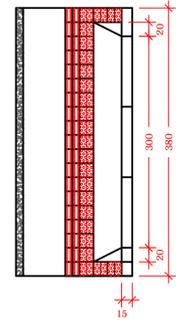



DETALHE 1 - REBAIXO DE CALÇADAS  
ESCALA 1:50

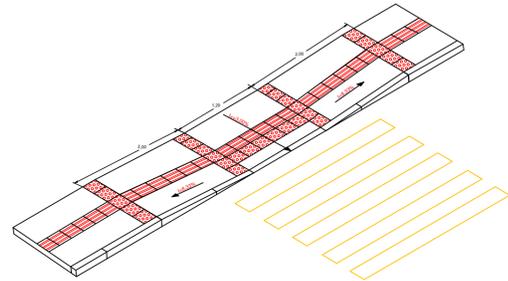

DETALHE - REBAIXO GARAGEM  
ESCALA 1:50

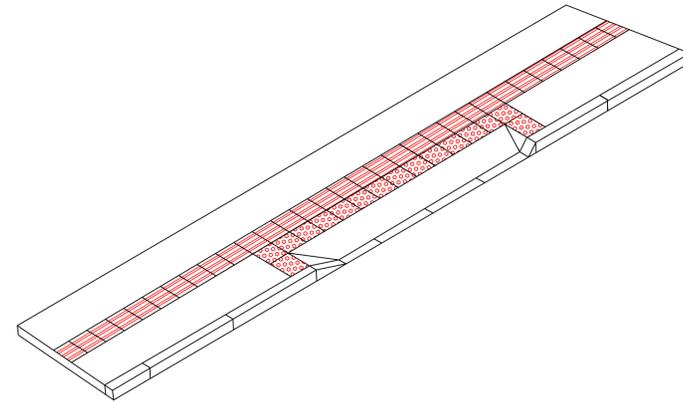

DETALHE 2 - REBAIXO DE CALÇADAS  
ESCALA 1:50

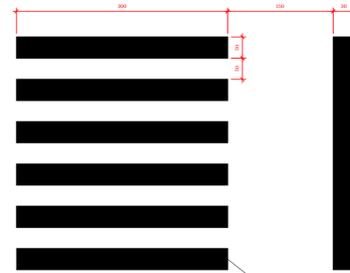


DETALHE - FAIXA DE SEGURANÇA PARA PEDESTRE  
ESCALA 1:50




DETALHE - FAIXA CONTÍNUA  
ESCALA 1:50

Cor das Faixas - BRANCA

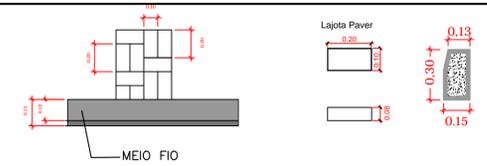


DETALHE - LAJOTA E MEIO-FIO - PAVIMENTAÇÃO  
ESCALA 1:25

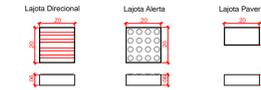



DETALHE - LAJOTA DE SINALIZAÇÃO TÁTIL - PASSEIOS  
ESCALA 1:25

OBS.: As lajotas de alerta direcional devem ser usadas de acordo com Projeto e NBR 9050/2004 e 16537/2016

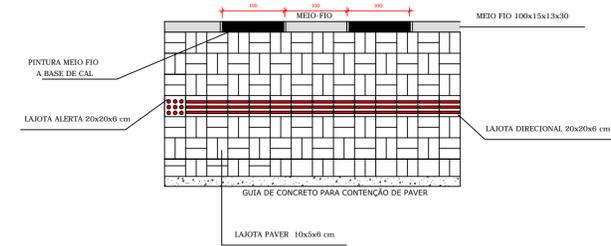

DETALHE - PINTURA MEIO-FIO E  
PAGINAÇÃO DO PASSEIO  
ESCALA 1:50

OBS.: O Passeio deve ser executado conforme apresenta este detalhe no que diz respeito ao entrelaçamento dos pavers. Será executado em toda a extensão do passeio viga de travamento.

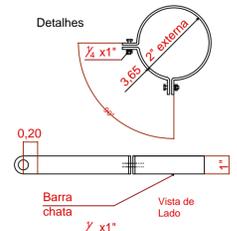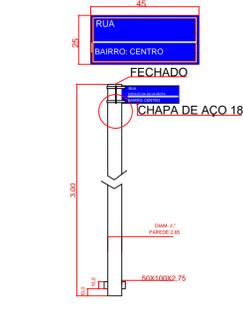

a) SIGNAL DE FORMA RETANGULAR - IDENT. RUA

Via	Lado Maior Min. (m)	Lado Menor Min. (m)	Orla Externa Min. (m)	Orla Interna Mínima (m)
URBANA (Trânsito Normal)	0,50	0,25	0,010	0,020

b) SIGNAL DE FORMA QUADRADA

Via	Lado Min. (m)	Orla Externa Min. (m)	Orla Interna Mínima (m)
URBANA (Trânsito Normal)	0,45	0,010	0,020

c) SIGNAL DE FORMA CIRCULAR

Via	Lado Min. (m)	Tarja (m)	Orla (m)
URBANA (Trânsito Normal)	0,60	0,05	0,05

d) SIGNAL DE FORMA OCTAGONAL -R-1

Via	Lado (m)	Orla Interna (Branca)	Orla Externa (Vermelha)
URBANA	0,35	0,028	0,014

e) SIGNAL DE FORMA TRIANGULAR -R-2

Via	Lado (m)	Orla Externa (Vermelha)
URBANA	0,75	0,10

OBS: Os postes de fixação das placas sera com tubo de aço galvanizado c/ costura DIN2440/NBR 5580 classe média DN 2,0" (50mm) E=3,65mm - 5,10 kg/m

**Obra :** Projeto Pavimentação em Paver e Drenagem Rua Cecílio da Silva Mota

**Detalhe :** Detalhes

---

**Responsável Técnico :**

**Suelen Oliveira Cardoso**  
Engenheira Civil 129258-8

---

**Proprietário (a) :**

**Prefeitura Municipal de Campo Belo do Sul**  
CNPJ 82.777.319/0001-92

---

Endereço da Obra Rua: Cecílio da Silva Mota Bairro: Centro - Campo Belo do Sul	Desenho Filipe Pereira/Suelen Cardoso Tel: 988280818 Tel: 988287222	Prancha : <b>5/6</b>
Data : Junho/2022	Escala : Indicadas	A.Terreno : - A.Total : Ext. 162,00 m