


LOCALIZAÇÃO DA DISTRIBUIDORA DE MATERIAIS

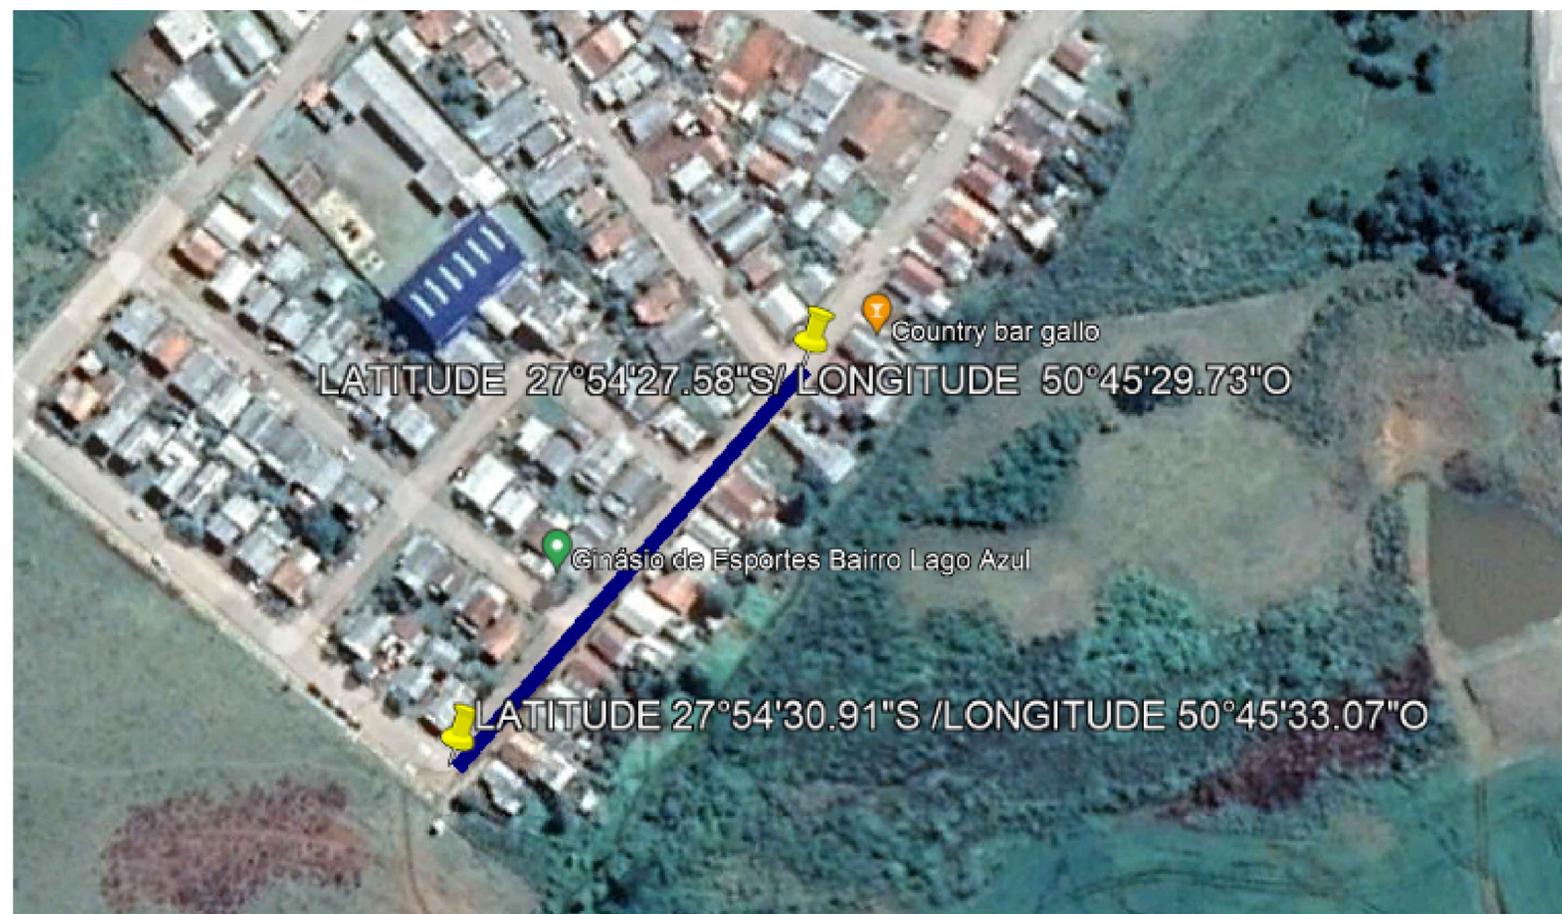

LOCALIZAÇÃO DA OBRA

AMURES 		ASSOCIAÇÃO DE MUNICÍPIOS DA REGIÃO SERRANA
PREFEITURA MUNICIPAL DE CAMPO BELO DO SUL		05
ASSESSORIA TÉCNICA	OBRA :	
PROJETO: Indiamara de Oliveira Ribeiro Eng. Civil - CREA N° 13.4548-3	Pavimentação da Rua José Maria Furtado Pav. em Paralelepípedo	
PREFEITA: Claudiane Varela Pucci	Distância até a Distribuidora de Material Localização da Obra Ext: 125,07m	
DESENHO : Camila Sasso Nunes	Escala: indicada	DATA : maio/2023