



CORTE TRANSVERSAL - Reparos de Pavimentos e Pisos
Escala 1:75

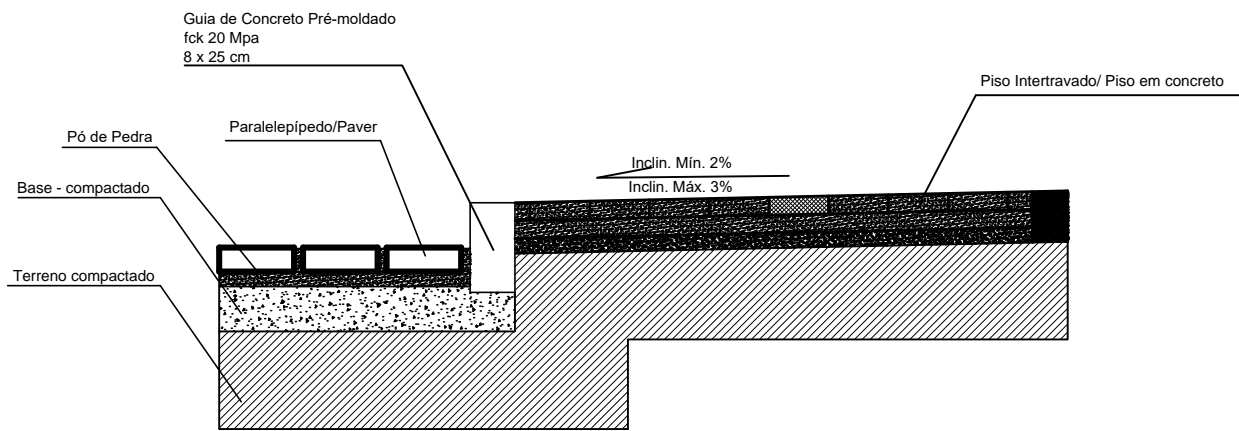

DETALHE - MEIO-FIO, CALÇADAS, PAVIMENTO
Escala 1:25

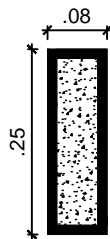

DETALHE - MEIO-FIO
Escala 1:10

Município de Campo Belo do Sul - SC
Reparos de Pavimentos e Pisos e, Construção de Lombadas

Data:
19/09/23

RESPONSÁVEL TÉCNICO:
SARAH DUTRA
Engenheira Civil - CREA - SC 123628-3

PROPRIETÁRIO:
MUNICÍPIO DE CAMPO BELO DO SUL
CNPJ: 82.777.319/0001-92

01/01