



Substituição de Guarda-corpo  
 - Altura no 1,10 m;  
 - Não pode ser constituído por elementos que possibilitem a escada por mangas, tais como: longarinas, grades, barras horizontais, etc;  
 - Quando for constituído por elementos vazados, deve impedir a passagem de uma esfera com 11 cm de diâmetro nas aberturas.

Refinada de revestimento cerâmico existente, impermeabilização com emenda asfáltica, duas drenos cruzados, realização de contrapiso para nivelamento e instalação de revestimento cerâmico antiderrapante.  
 Sacada = 1,50 m x 3,70 m






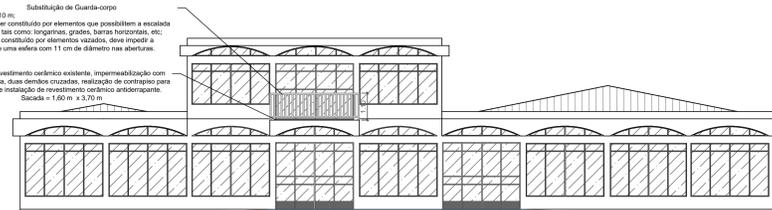


FACHADA FRONTAL - PREFEITURA MUNICIPAL  
 ESC 1:100

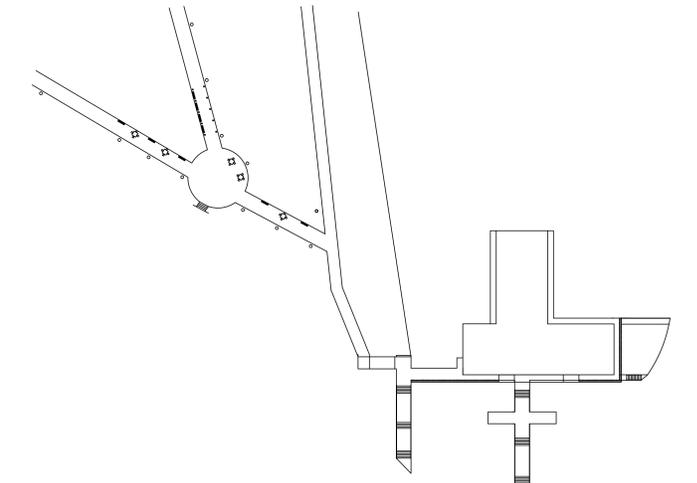

Major Teodósio Furtado

Planta de Situação e Localização  
 ESC 1:500

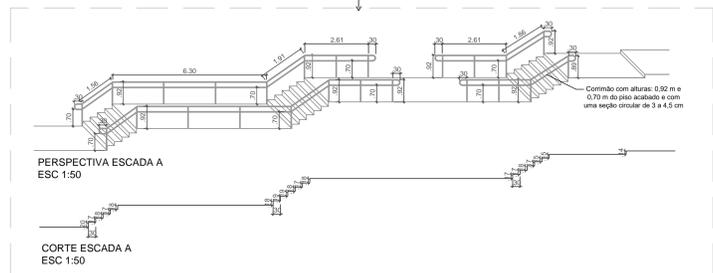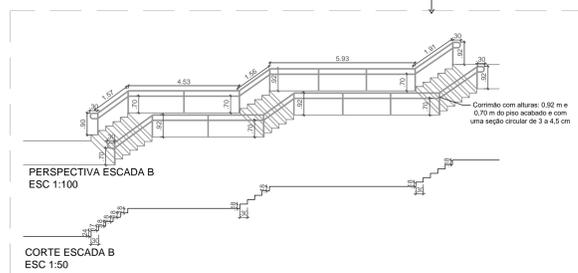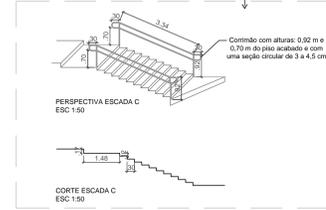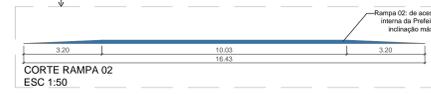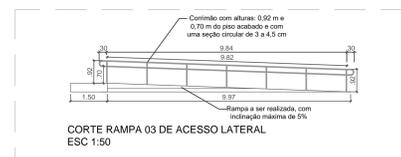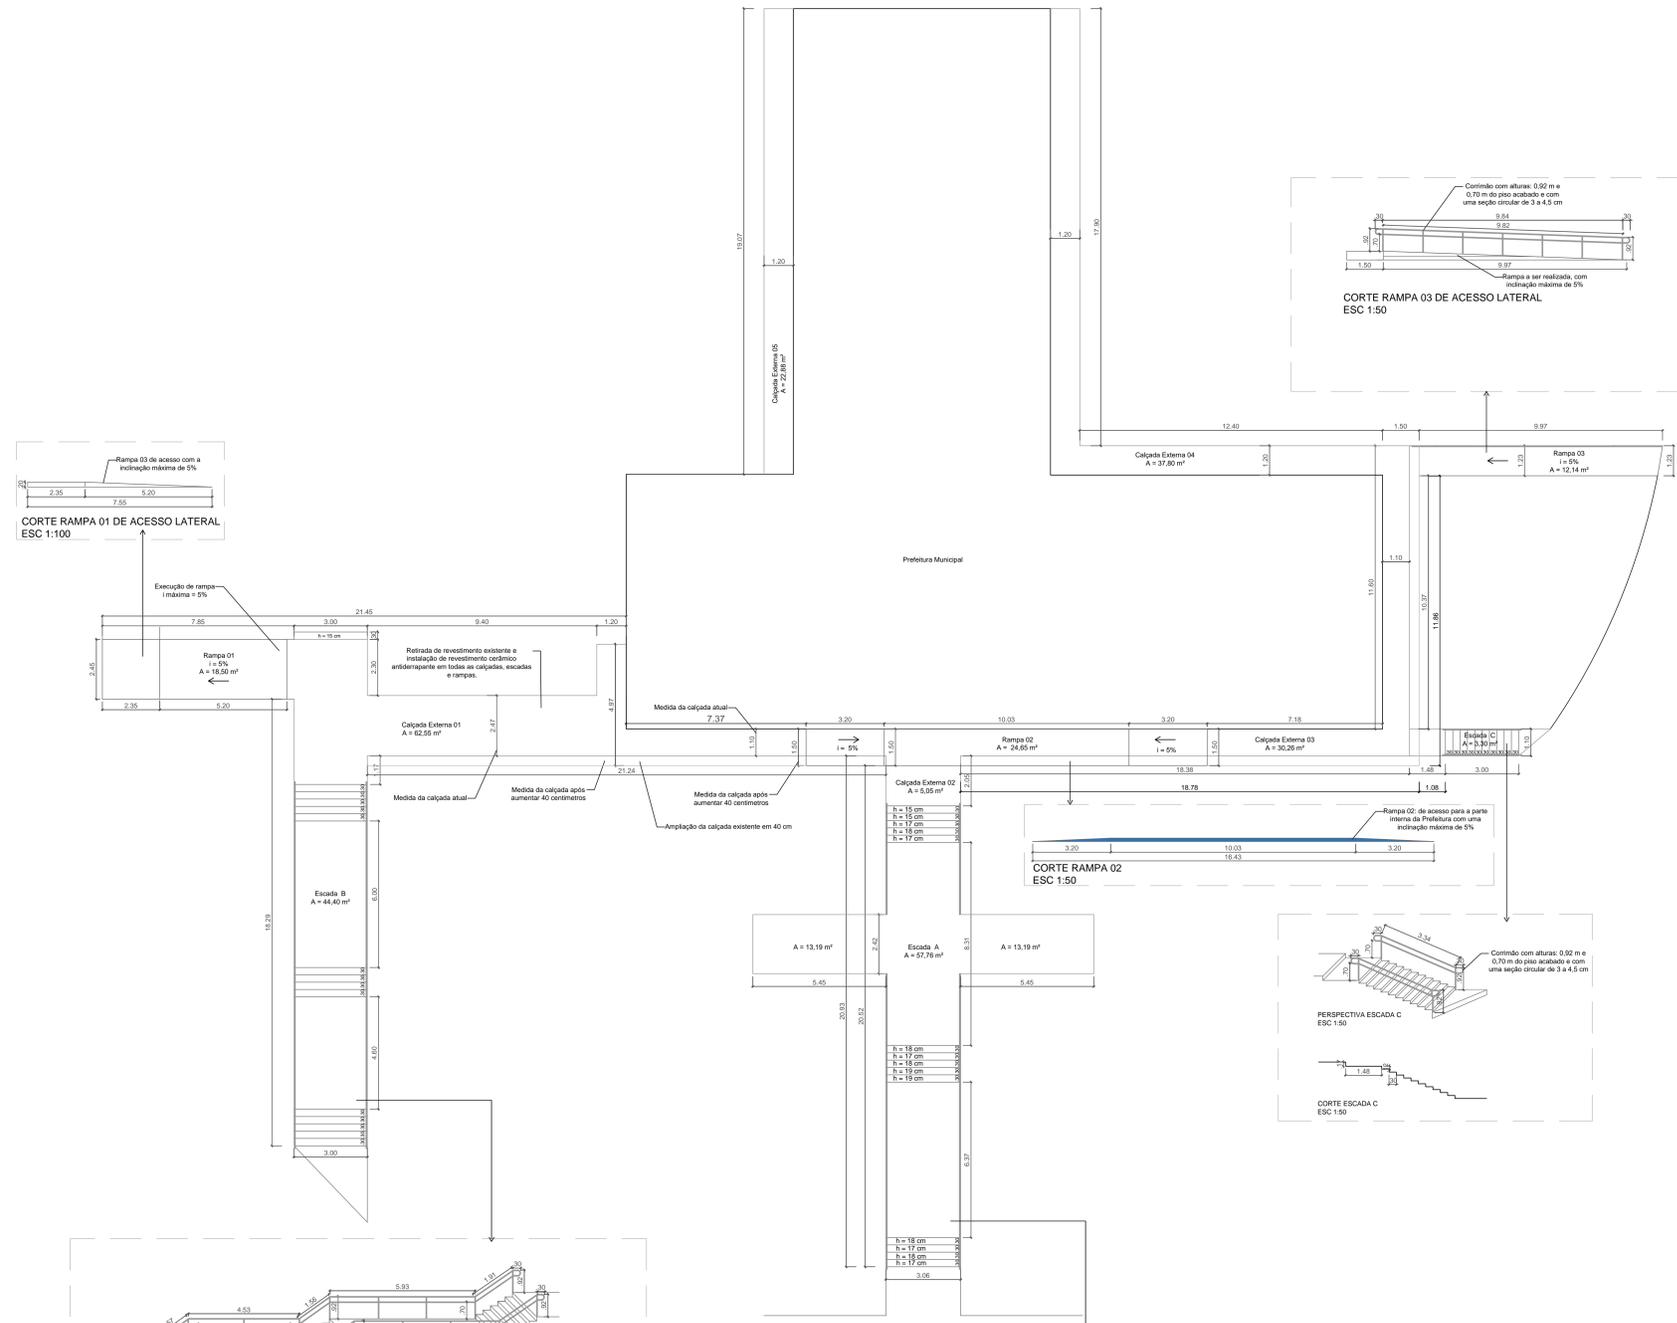

PLANTA BAIXA E DETALHAMENTOS - ÁREA EXTERNA PREFEITURA MUNICIPAL  
 PREFEITURA MUNICIPAL DE CAMPO BELO DO SUL/SC  
 ESC 1:100

MUNICÍPIO DE CAMPO BELO DO SUL

REVITALIZAÇÃO EXTERNA - PREFEITURA MUNICIPAL E  
 PRAÇA DA MÁTRIZ  
 Planta Baixa e Detalhamentos - Prefeitura

PROJETO: 01/03

DATA: 13/06/2024 | DESENHO: Sarah Dutra | ESCALAS: INDICADAS | ÁREA: INDICADAS

RESPONSÁVEL TÉCNICO: SARAH DUTRA, Engenheira Civil, CREA - SC: 13626-1

PROPRIETÁRIO: MUNICÍPIO DE CAMPO BELO DO SUL, CNPJ: 02.777.319/0001-02