

QUADRO DE RESUMO

ZONA URBANA:	USO:	ENDEREÇO DO PROJETO:
Zona Rural	Institucional	Estrada Geral - Assentamento 17 de abril Campo Belo do Sul (SC)
ÁREA DO TERRENO:	ÁREA A CONSTRUÍR:	
15.532,00m²	150,00m²	

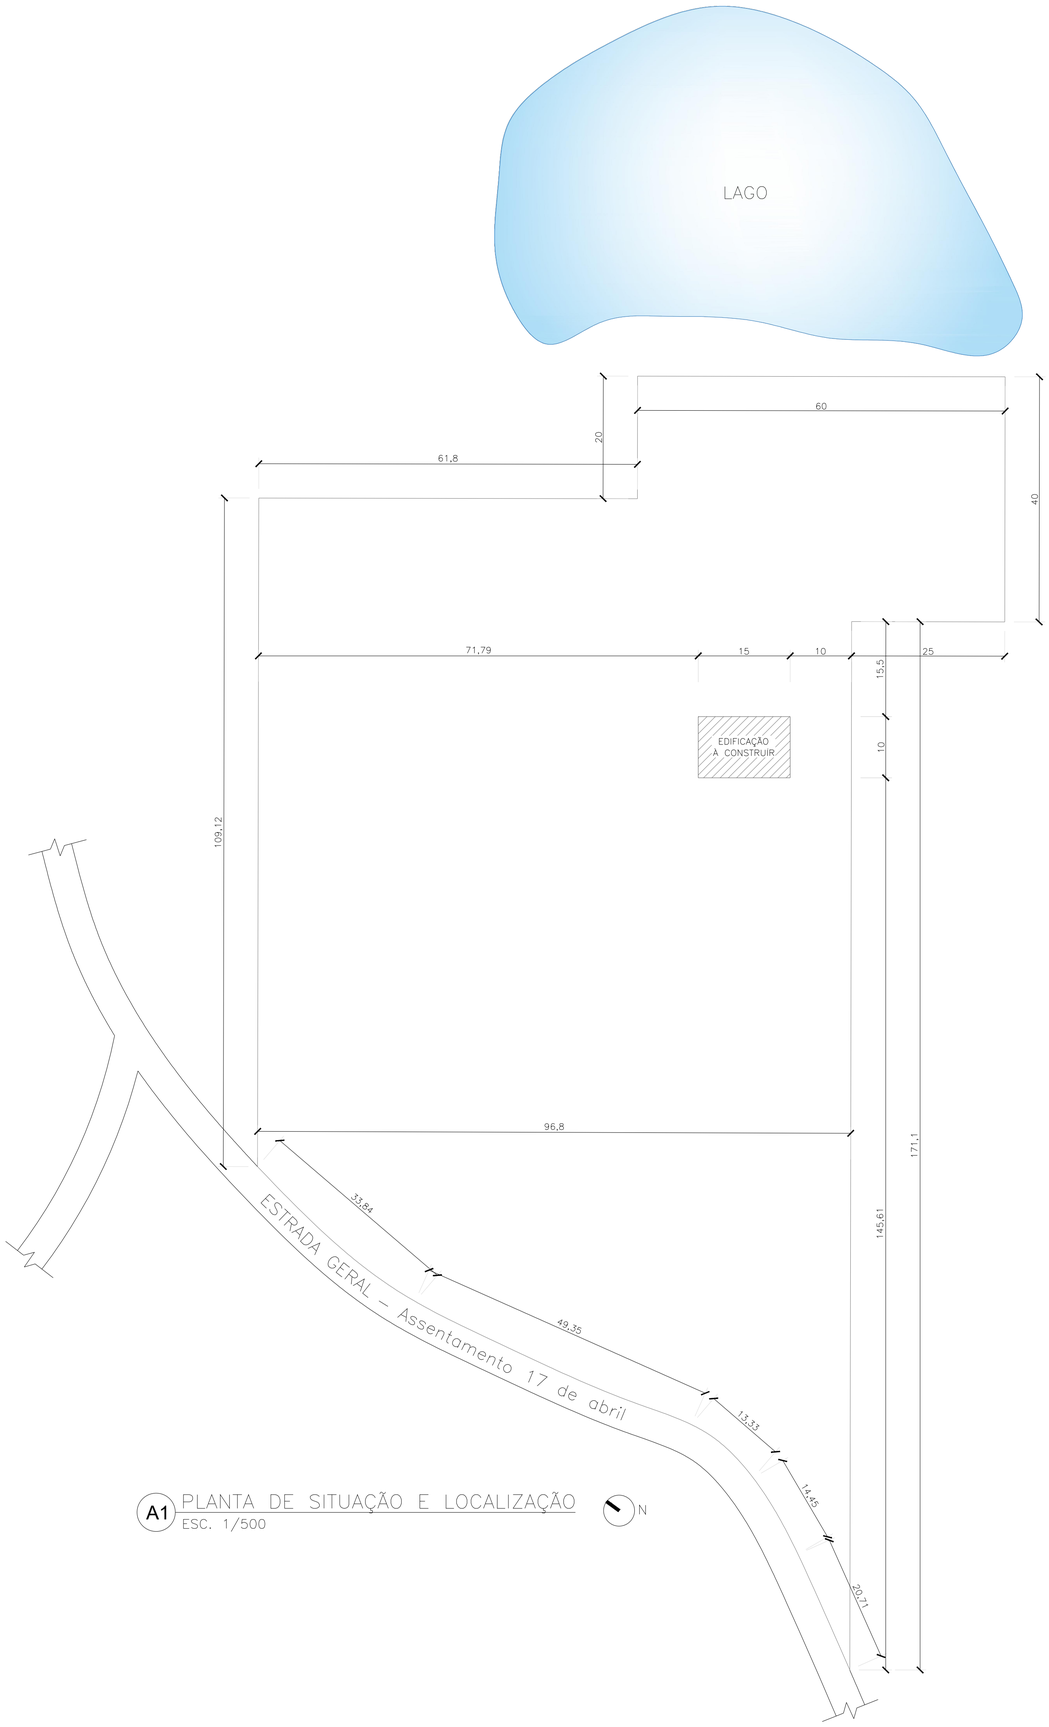

A1 PLANTA DE SITUAÇÃO E LOCALIZAÇÃO
ESC. 1/500

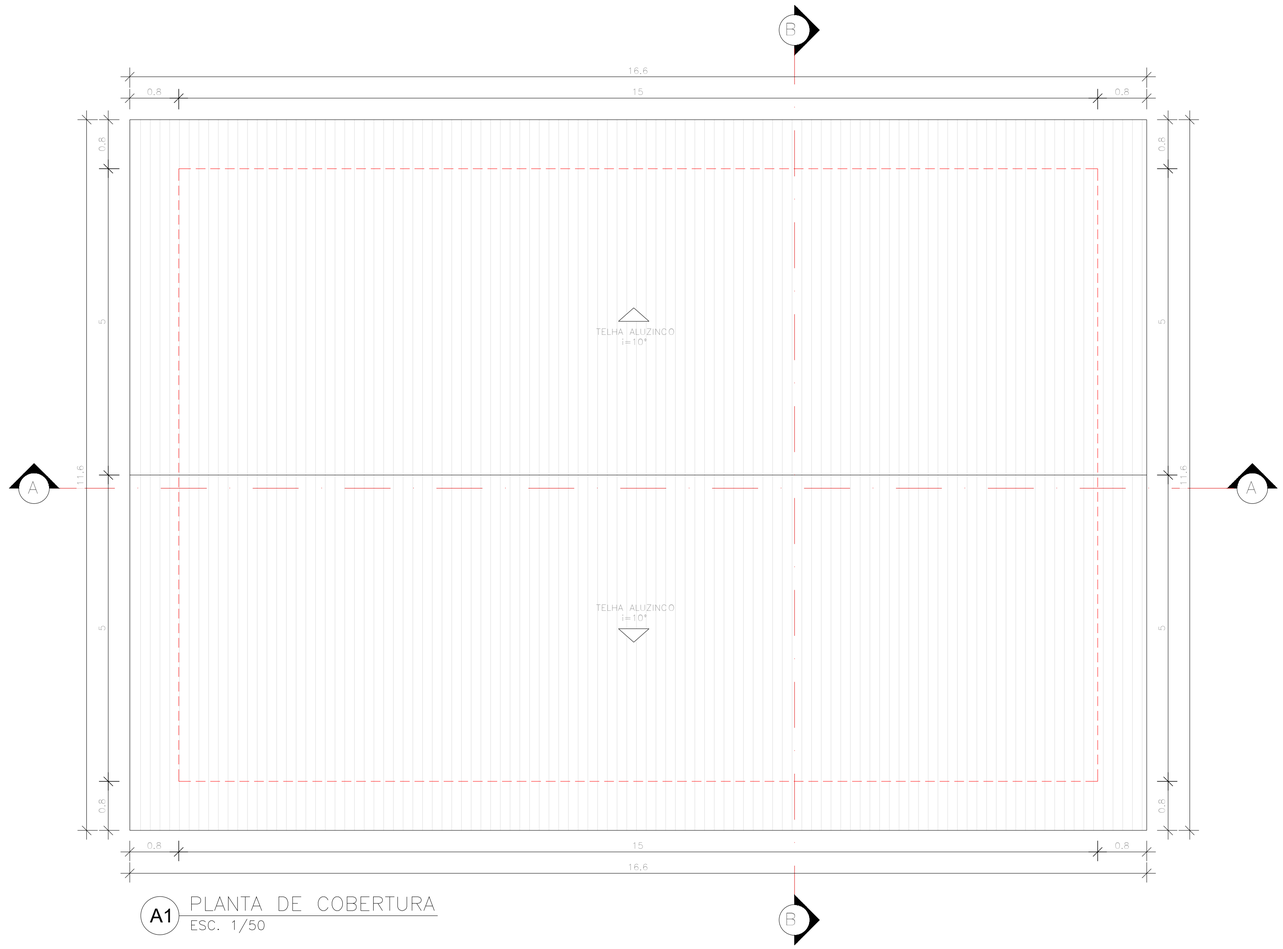

A1 PLANTA DE COBERTURA
ESC. 1/50

ARQUITETO CABRAL

Sandro Bittencourt Cabral
ARQUITETO E URBANISTA
(49) 98833-3633
instagram.com/arquitetocabral

CENTRO COMUNITÁRIO MUN. DO ASSENTAMENTO 17 DE ABRIL
LOCAL: Estrada Geral - Assentamento 17 de abril - Campo Belo do Sul (SC)

DESCRIÇÃO:
CELIO PEREIRA — Planta de Implantação, Situação e Cobertura

CLIENTE:
Prefeitura Municipal de Campo Belo do Sul - CNPJ: 82.777.319/0001-92

RESPONSÁVEL TÉCNICO
Documento assinado digitalmente
gov.br SANDRO BITTENCOURT CABRAL
Data: 18/08/2025 17:39:57-0300
Verifique em https://validar.iti.gov.br
Arquiteto e Urbanista Sandro Bittencourt Cabral - CAU-SC A132531-0

PRANCHA	TOTAL DE PRANCHAS
ARQ-01	04

PROJETO:	PROJETO ARQUITETÔNICO
PROJETO CENTRO COMUNITÁRIO 17 DE ABRIL.dwg	
ESCALA: INDICADA	UNIDADE: METRO
ÁREA TERRENO:	15.532,00m²
ÁREA PROJETO:	150,00m²
DIMENSÃO DA FOLHA:	841mm x 594mm
DESENHO:	SANDRO BITTENCOURT CABRAL
DATA: 03/ 06/ 2025	REVISÃO: 03/ 06/ 2025