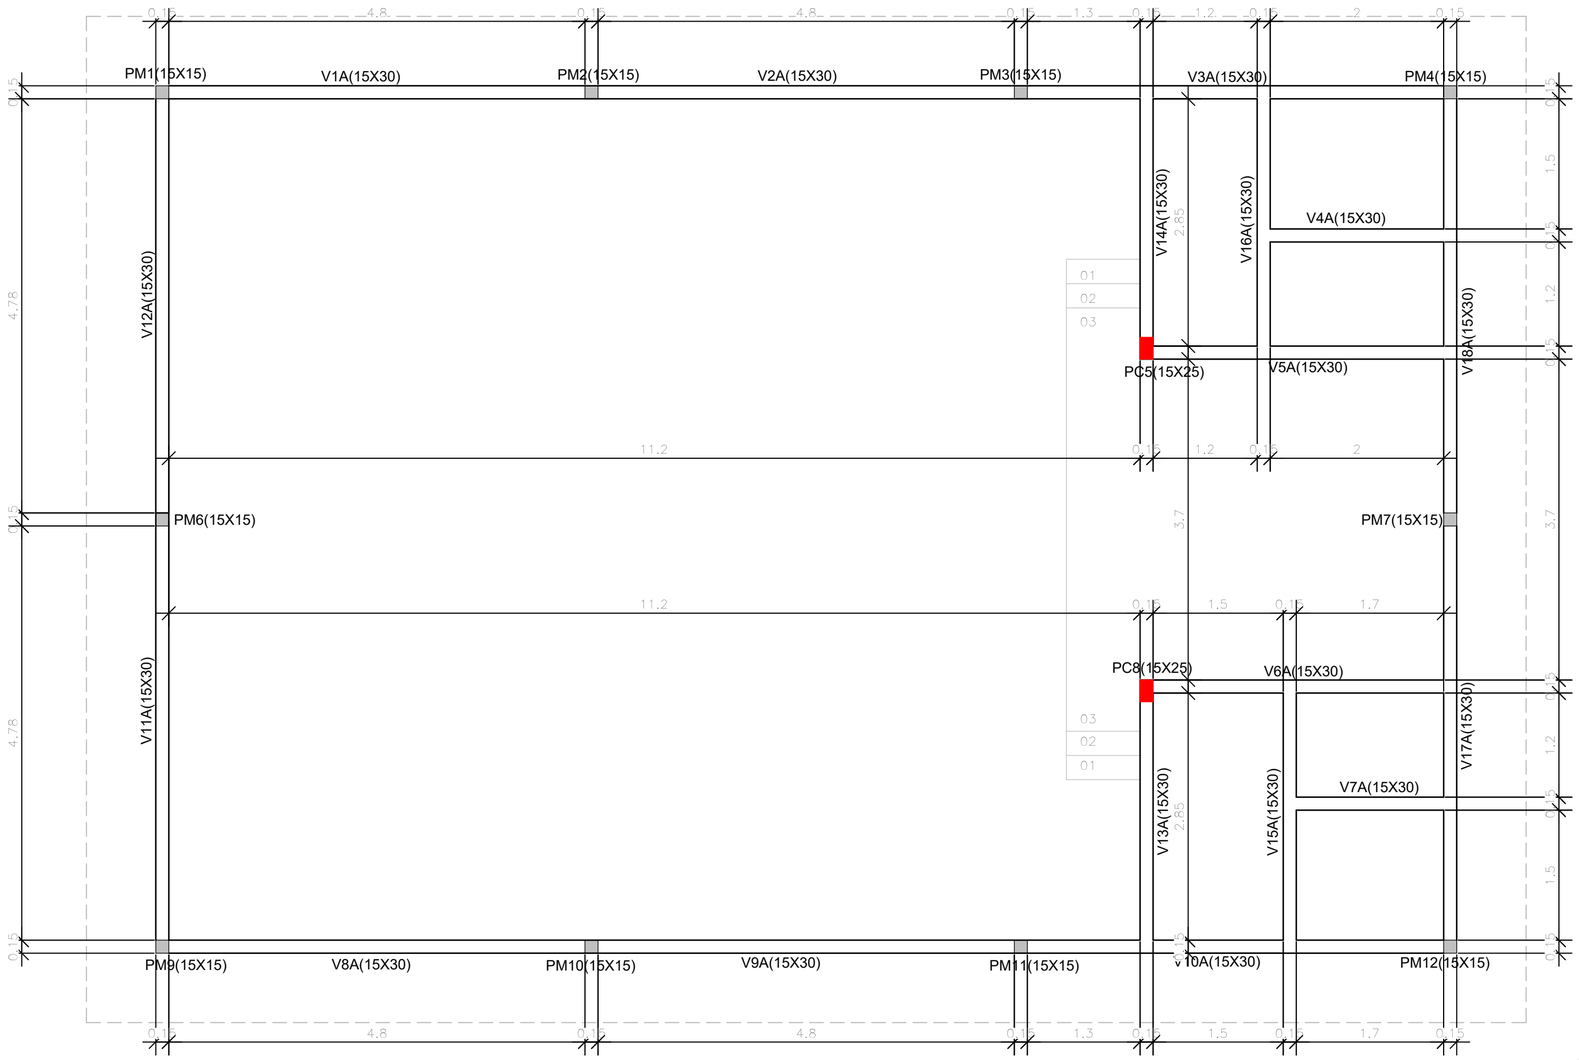


ARQUITETO CABRAL

Sandro Bittencourt Cabral
ARQUITETO E URBANISTA
(49) 98833-3633
instagram.com/arquitetocabral

CENTRO COMUNITÁRIO MUN. DO ASSENTAMENTO 17 DE ABRIL

LOCAL: Estrada Geral - Assentamento 17 de abril - Campo Belo do Sul (SC)

DESCRIÇÃO: Planta Vigas Cobertura

CELIO PEREIRA Assinado de forma digital por CELIO PEREIRA Dados: 2025.10.15 10:19:18 -03'00'

CLIENTE: Prefeitura Municipal de Campo Belo do Sul - CNPJ: 82.777.319/0001-92

RESPONSÁVEL TÉCNICO

gov.br Documento assinado digitalmente
SANDRO BITTENCOURT CABRAL
Data: 18/08/2025 17:43:49-0300
Verifique em https://validar.iti.gov.br

Arquiteto e Urbanista Sandro Bittencourt Cabral - CAU-SC A132531-0

PRANCHA	TOTAL DE PRANCHAS
EST-03	03

PROJETO:	PROJETO ESTRUTURAL
PROJETO CENTRO COMUNITÁRIO 17 DE ABRIL.dwg	
ESCALA: INDICADA	UNIDADE: METRO
ÁREA TERRENO:	15.532,00m²
ÁREA PROJETO:	150,00m²
DIMENSÃO DA FOLHA:	594mm x 420mm
DESENHO:	SANDRO BITTENCOURT CABRAL
DATA: 03/ 06/ 2025	REVISÃO: 03/ 06/ 2025