

PERFIL LONGITUDONAL RUA CECÍLIO DA SILVA MOTA

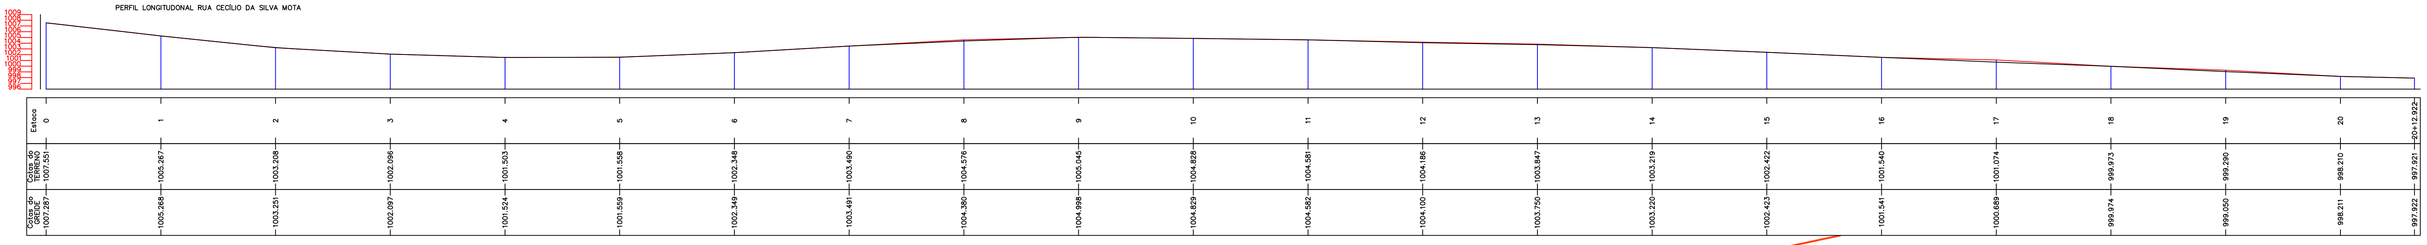

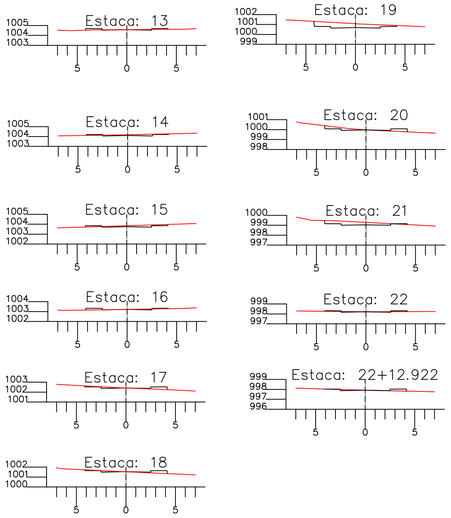

VOLUME POR SEÇÕES – TRECHO 02

Calculado pelo método da semi distancia.

Estaca	m2 Corte	m2 Aterro	Acc m2 Corte	Acc m2 Aterro	m Semi-Dist.	m3 Corte	m3 Aterro	Acc m3 Corte	Acc m3 Aterro
6	0,38	0,07	2,93	2,63					
7	0,42	0,14	3,36	2,77	10,00	8,03	2,13	8,03	2,13
8	0,39	0,01	3,75	2,78	10,00	8,12	1,49	16,15	3,62
9	0,24	0,12	3,99	2,90	10,00	6,31	1,30	22,46	4,92
10	0,00	1,21	3,99	4,12	10,00	2,41	13,38	24,87	18,30
11	0,20	0,23	4,18	4,35	10,00	1,97	14,41	26,84	32,71
11+13.597	0,36	0,04	4,55	4,39	6,60	3,00	1,85	30,64	34,56
12	0,39	0,02	4,94	4,41	3,20	2,41	0,19	33,05	34,75
13	0,27	0,13	5,21	4,53	10,00	6,60	1,43	39,65	36,18
14	0,15	0,64	5,36	5,17	10,00	4,24	7,64	43,89	43,82
15	0,18	0,77	5,54	5,94	10,00	3,36	14,10	47,19	57,92
16	0,24	0,08	5,78	6,03	10,00	4,16	6,50	51,37	69,50
17	0,47	0,30	6,25	6,33	10,00	7,09	3,83	58,46	79,33
18	0,52	0,28	6,76	6,61	10,00	9,89	5,83	68,31	78,16
19	0,00	3,09	6,76	9,70	10,00	5,18	33,72	79,03	109,66
20	0,55	0,66	7,32	10,36	10,00	5,54	37,45	84,57	147,33
21	0,06	1,84	7,38	12,19	10,00	6,17	24,93	90,74	172,26
22	0,27	0,22	7,65	12,41	10,00	3,35	20,55	94,09	192,81
22+12.922	0,40	0,15	8,05	12,56	6,46	4,36	2,39	98,45	195,20

Volume Total de Corte: 98,45 m3
Volume Total de Aterro: 195,20 m3

LEVANTAMENTO TOPOGRÁFICO
ESCALA 1:300

AMURES — ASSOCIAÇÃO DE MUNICÍPIOS DA REGIÃO SERRANA

PREFEITURA MUNICIPAL DE CAMPO BELO DO SUL (SC)

01/04

ASSESSORIA TÉCNICA

PROJETO: JAMES ANDRE CLAUBERG:60441690904 — Assinado de forma digital por JAMES ANDRE CLAUBERG60441690904 Dados: 2025.09.17 11:55:01 -03'00'

James Andre Clauberg
Eng. Civil - CREA 45.160-6

PREFEITO: CELIO PEREIRA — Assinado de forma digital por CELIO PEREIRA Dados: 2026.02.25 15:11:00 -03'00'

Célio Pereira

OBRA :

Projeto de Pavimentação em CBUQ
Rua Cecílio da Silva Mota - Trecho 03

Levantamento Topográfico
Perfil Longitudinal
Cortes Transversais

Localização: Rua Cecílio da Silva Mota, Campo Belo do Sul (SC)
Extensão a pavimentar: 167,16 m

DESENHO : Camila Sasso

Escala: Como indicado

DATA : SET/2025

FOLHA A1 (594x841)