
LEGENDA

- DIVISA DO TERRENO COM A CALÇADA
- G — ENTRADA DE GARAGEM
- LINHA DA CALÇADA
- PT - POSTE

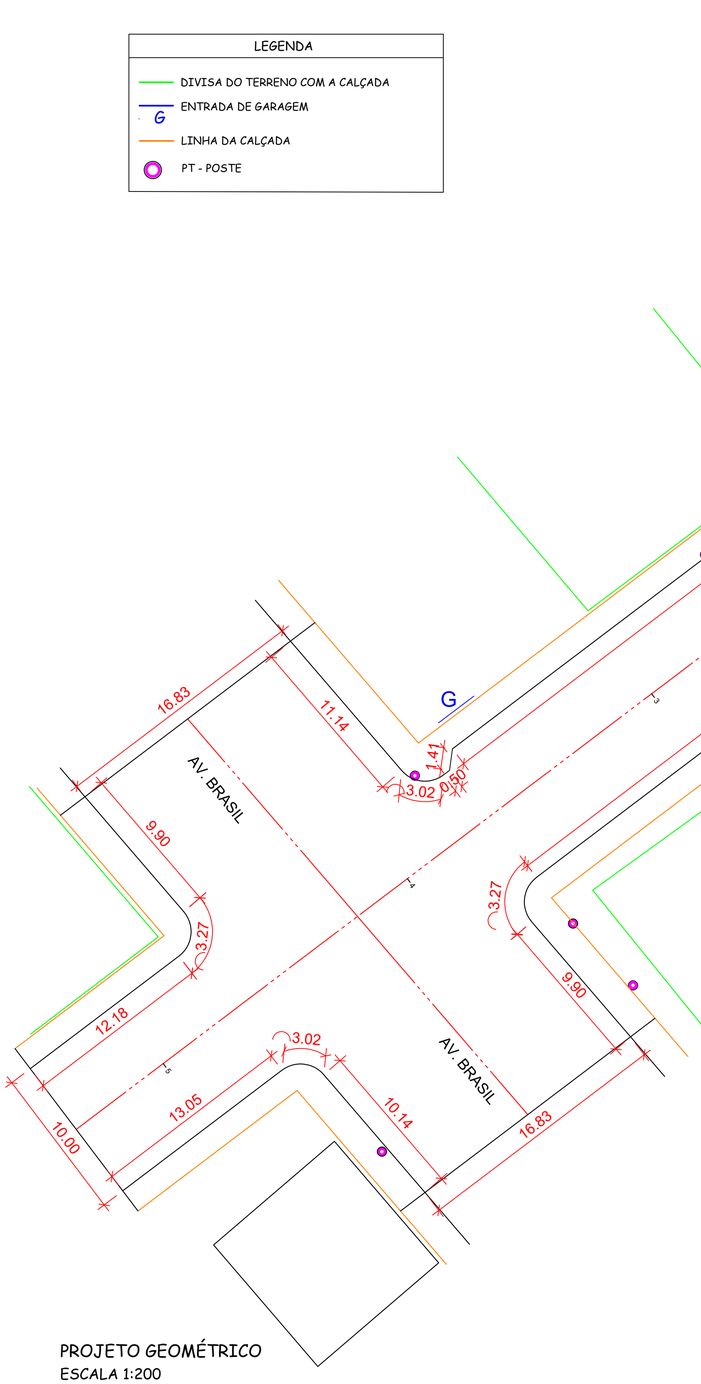


PROJETO GEOMÉTRICO
ESCALA 1:200

PROJETO DE LAYOUT
ESCALA 1:200

Áreas

- Área a pavimentar = 1.465,74m²
- Área de passeio = 376,83m²

LEGENDA

- PAVIMENTAÇÃO A CONSTRUIR - CBUQ
- PASSEIOS A CONSTRUIR - CONCRETO
- PAVIMENTO EXISTENTE - EM PARALELEPÍPEDO
- DIVISA DO TERRENO COM A CALÇADA
- G — ENTRADA DE GARAGEM
- LINHA DA CALÇADA
- PT - POSTE

**AMURES** — ASSOCIAÇÃO DE MUNICÍPIOS DA REGIÃO SERRANA

# PREFEITURA MUNICIPAL DE CAMPO BELO DO SUL (SC)

02/04

**ASSESSORIA TÉCNICA**

**PROJETO:** JAMES ANDRE CLAUBERG:60441690904 — Assinado de forma digital por JAMES ANDRE CLAUBERG:60441690904 Dados: 2025.09.17 11:24:54 -03'00'

**James Andre Clauberg**
**Eng. Civil - CREA 45.160-6**

**PREFEITO:** CELIO PEREIRA — Assinado de forma digital por CELIO PEREIRA Dados: 2026.02.25 14:26:19 -03'00'

**Célio Pereira**

**OBRA :**

**Projeto de Pavimentação em CBUQ**
**Rua Cecílio da Silva Mota**

Projeto Geométrico
Projeto de Layout
Legendas

Localização: Rua Cecílio da Silva Mota, Campo Belo do Sul (SC)
Extensão a pavimentar: 92,50 m

**DESENHO :** Mariane de Moraes Mota

**Escala:** Como indicado

**DATA :** SET/2025

FOLHA A1 (594x841)