
LEGENDA

- DIVISA DO TERRENO COM A CALÇADA
- G — ENTRADA DE GARAGEM
- LINHA DA CALÇADA
- PT - POSTE

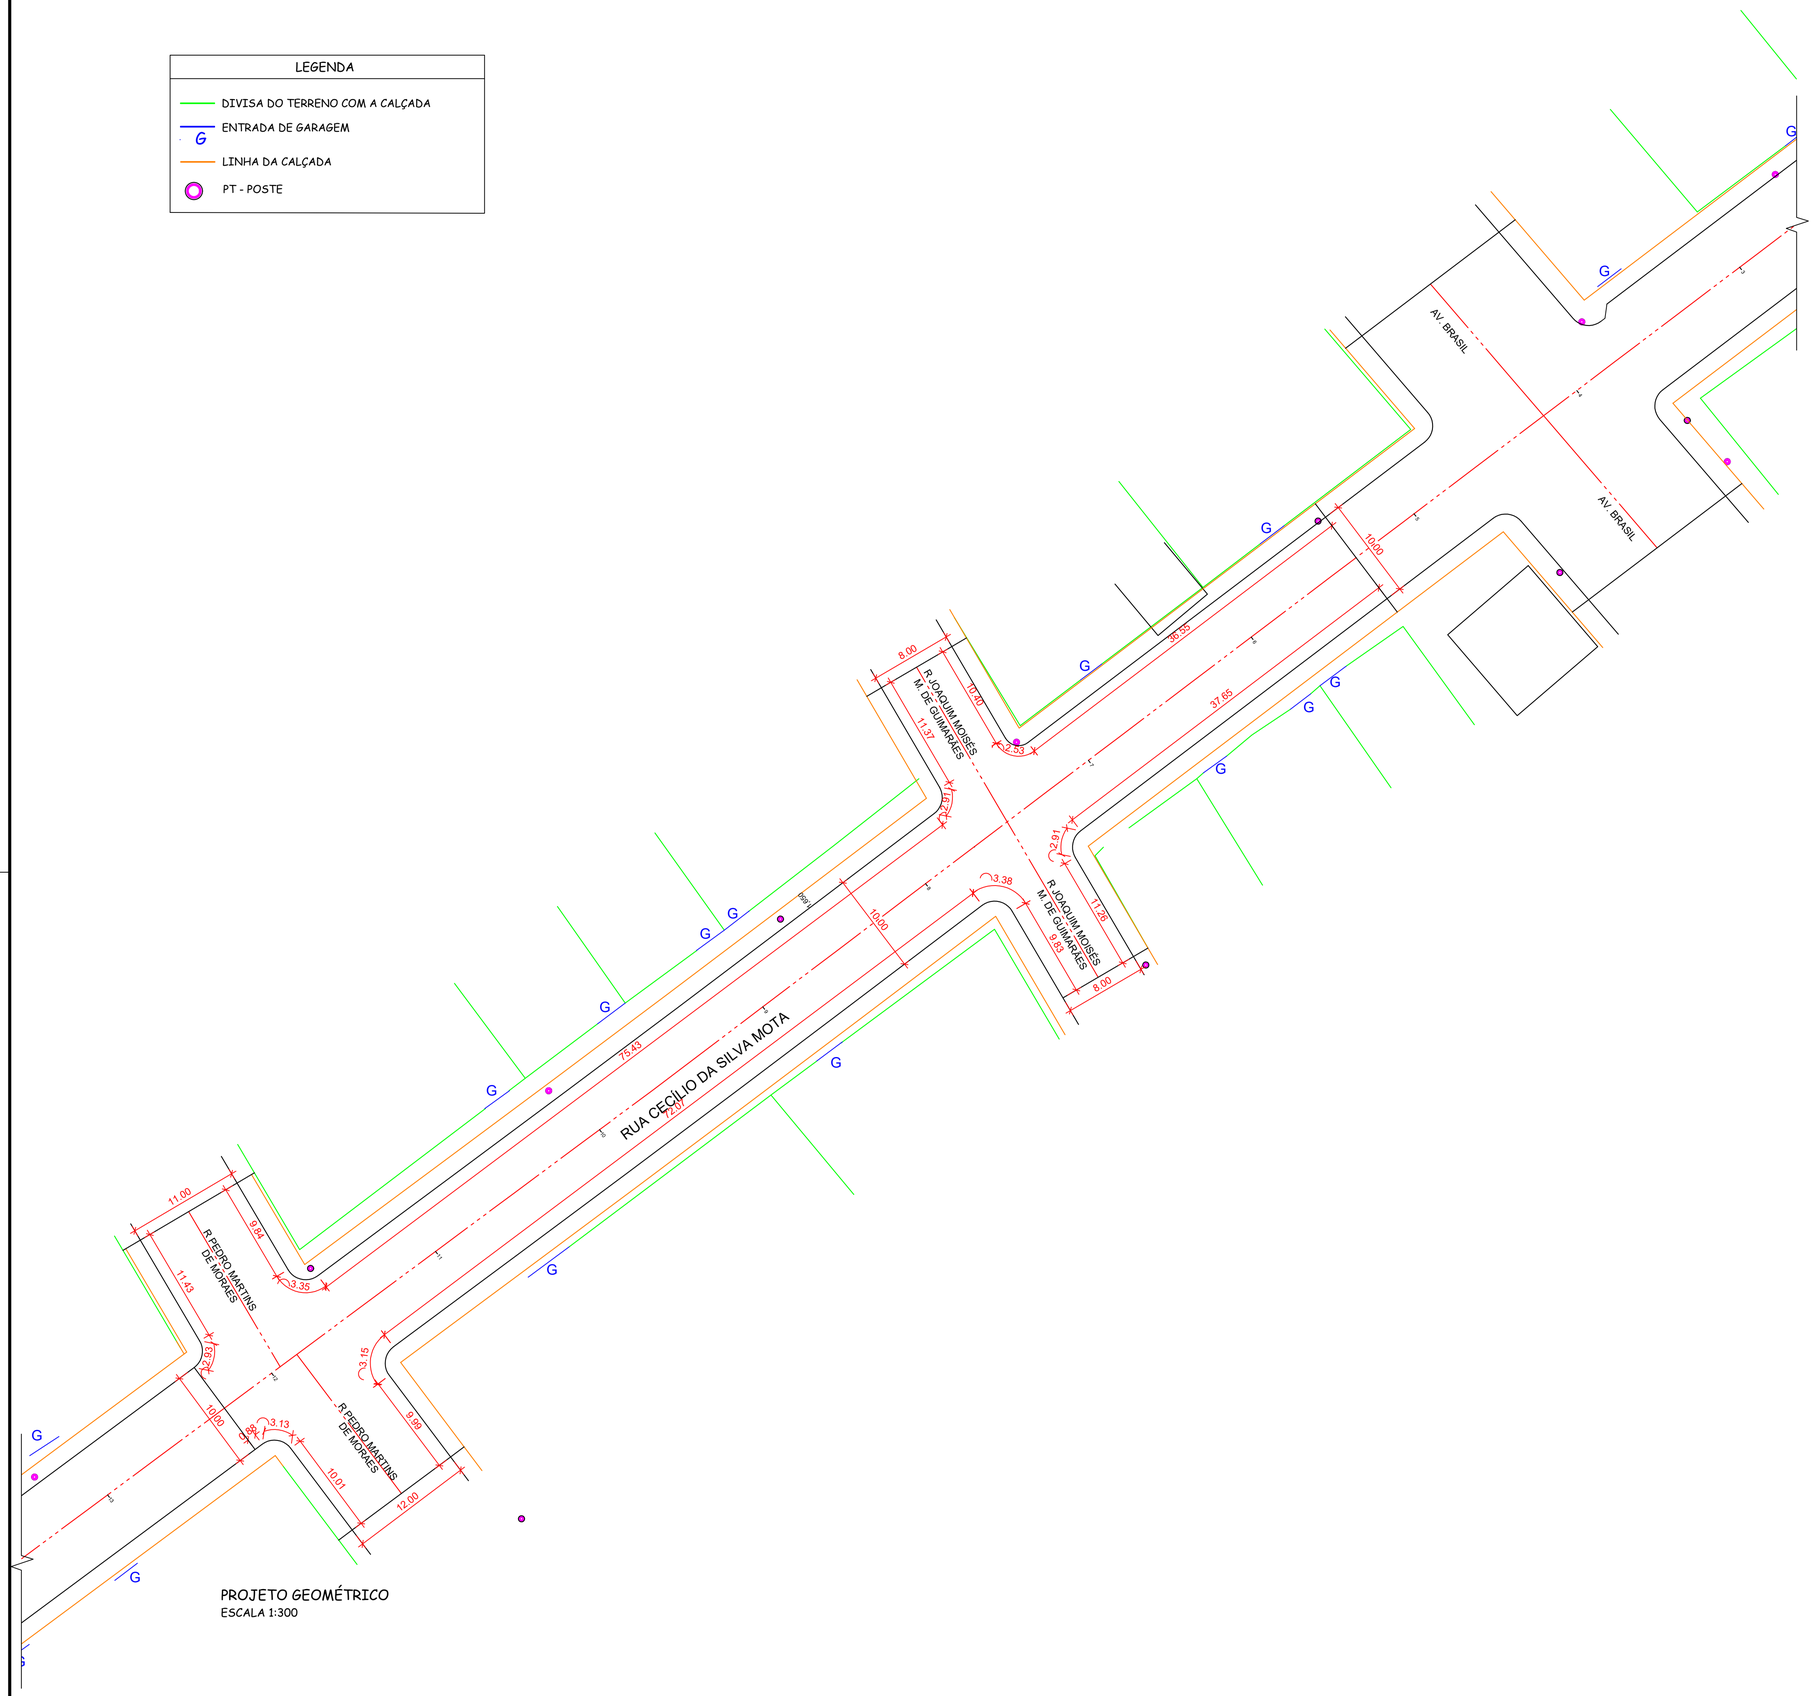

PROJETO GEOMÉTRICO
ESCALA 1:300

AMURES — ASSOCIAÇÃO DE MUNICÍPIOS DA REGIÃO SERRANA

PREFEITURA MUNICIPAL DE CAMPO BELO DO SUL (SC)

02/05

ASSESSORIA TÉCNICA

PROJETO: JAMES ANDRE CLAUBERG:60441690904 — Assinado de forma digital por JAMES ANDRE CLAUBERG:60441690904 Dados: 2025.09.17 11:48:40 -03'00'

James Andre Clauberg
Eng. Civil - CREA 45.160-6

PREFEITO: CELIO PEREIRA — Assinado de forma digital por CELIO PEREIRA Dados: 2026.02.25 14:51:39 -03'00'

Célio Pereira

OBRA :

Projeto de Pavimentação em CBUQ
Rua Cecílio da Silva Mota - Trecho 02

Projeto Gaeométrico
Legenda

Localização: Rua Cecílio da Silva Mota, Campo Belo do Sul (SC)
Extensão a pavimentar: 138,64 m

DESENHO : Mariane de Moraes Mota

Escala: Como indicado

DATA : SET/2025

FOLHA A1 (594x841)