
LEGENDA

- DIVISA DO TERRENO COM A CALÇADA
- ENTRADA DE GARAGEM
- LINHA DA CALÇADA
- PT - POSTE

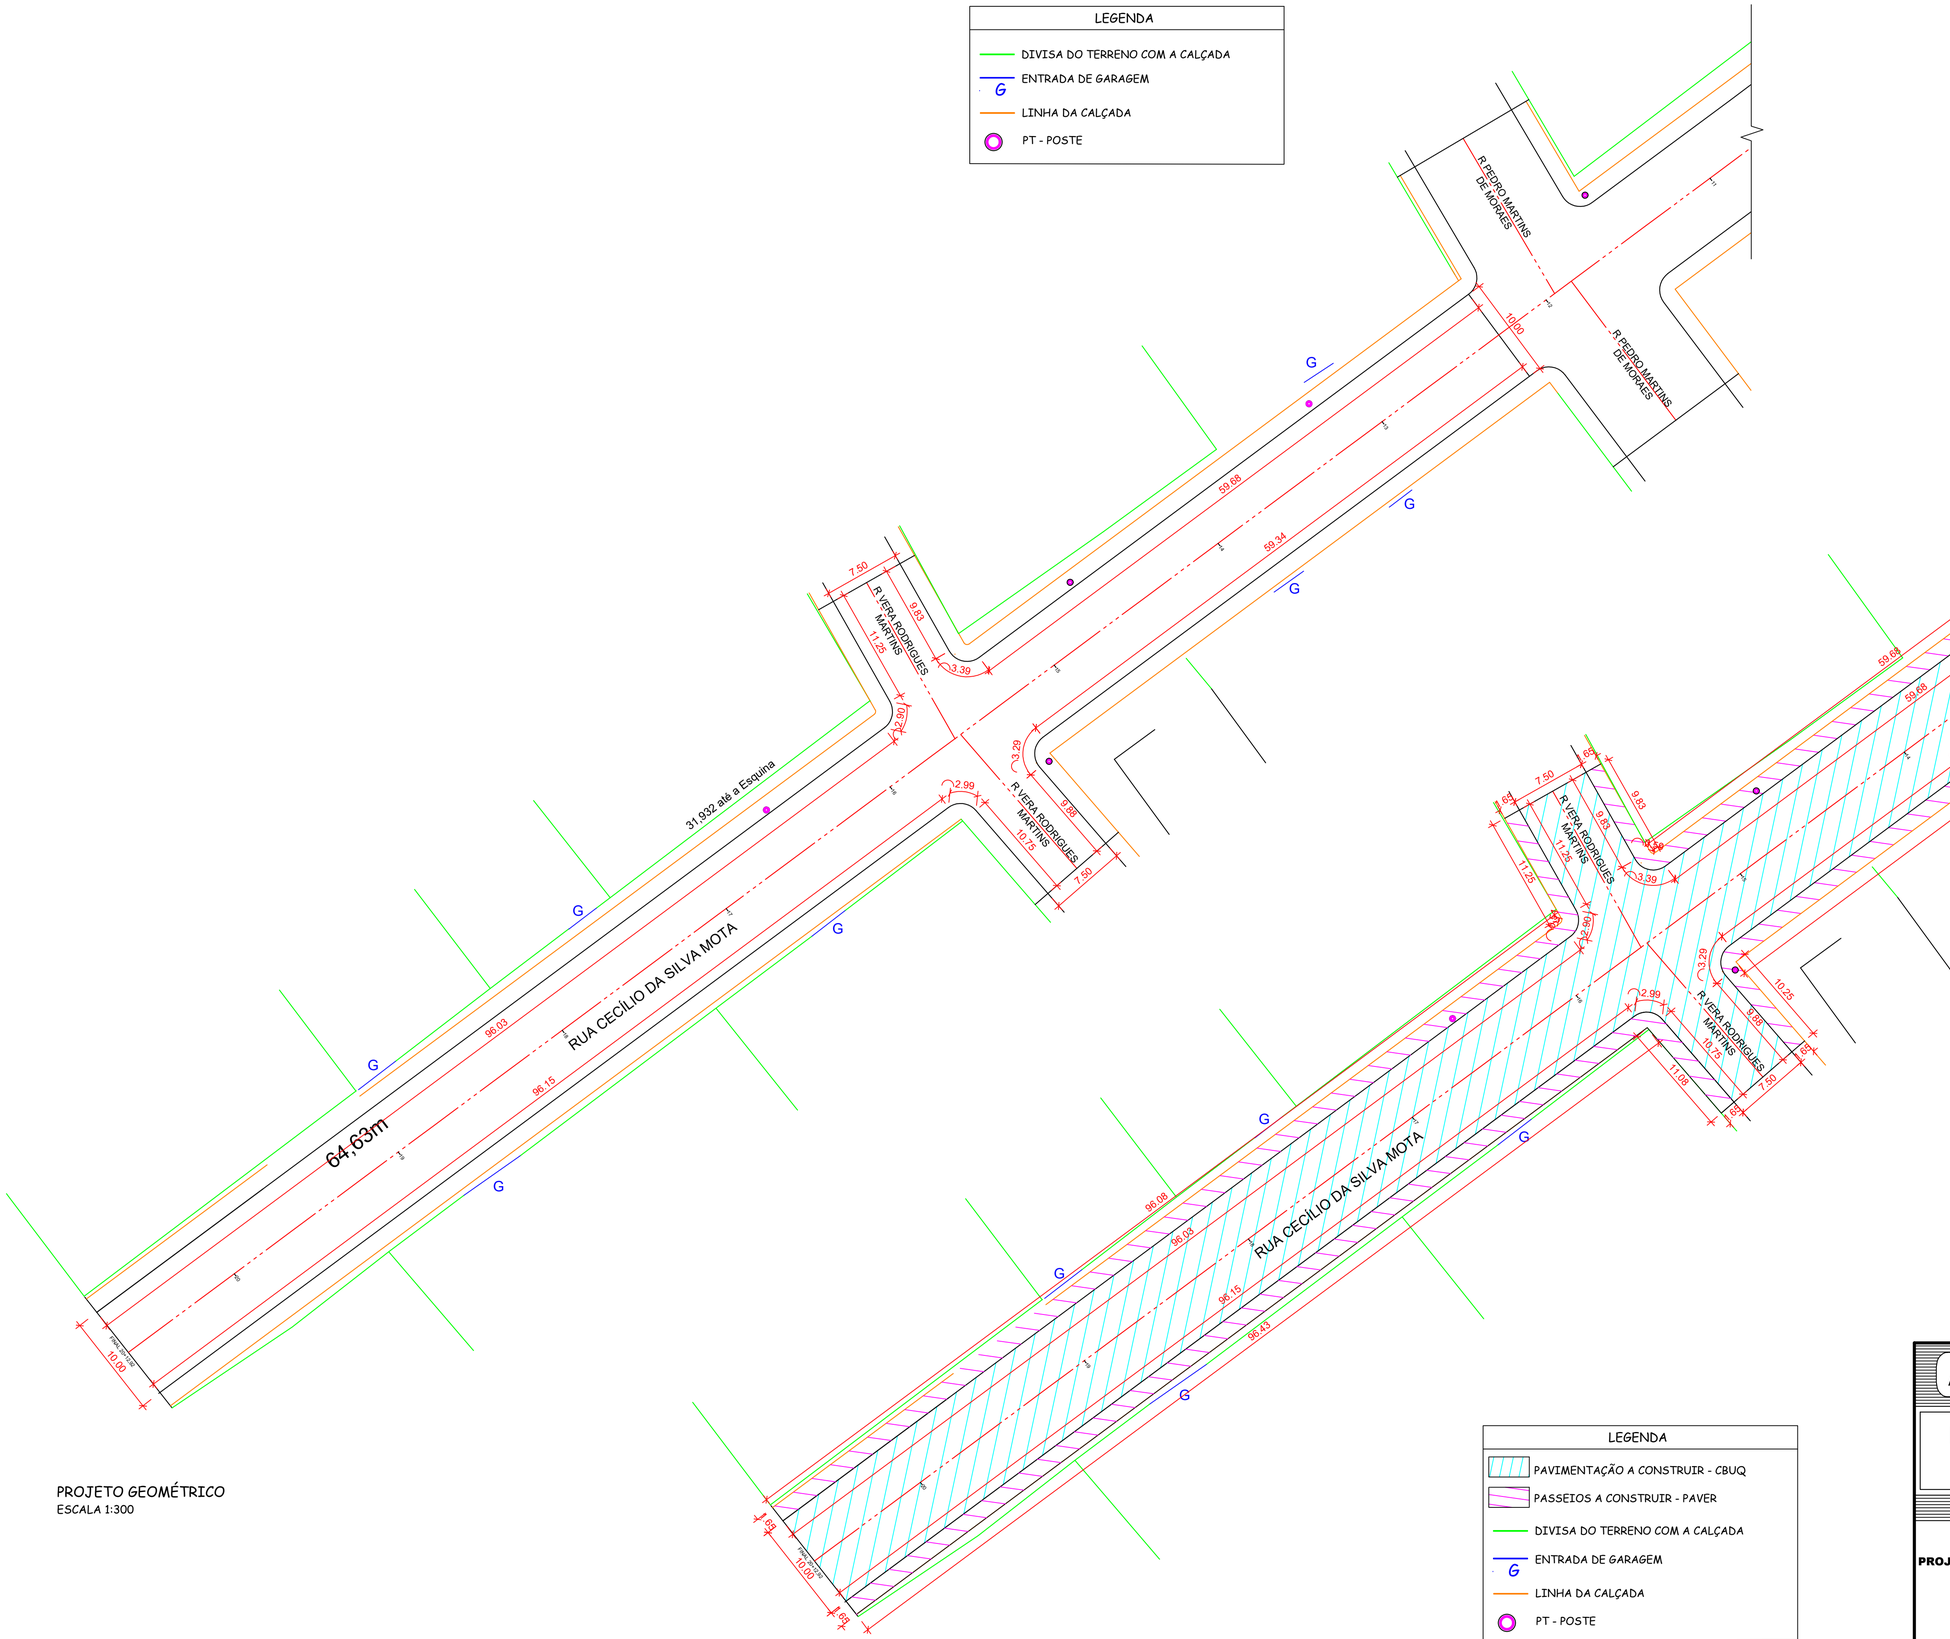

PROJETO GEOMÉTRICO
ESCALA 1:300

PROJETO DE LAYOUT
ESCALA 1:300

Áreas

- Área a pavimentar = 1.861,70m²
- Área de passeio = 594,43m²

LEGENDA

- PAVIMENTAÇÃO A CONSTRUIR - CBUQ
- PASSEIOS A CONSTRUIR - PAVER
- DIVISA DO TERRENO COM A CALÇADA
- ENTRADA DE GARAGEM
- LINHA DA CALÇADA
- PT - POSTE

AMURES — ASSOCIAÇÃO DE MUNICÍPIOS DA REGIÃO SERRANA

PREFEITURA MUNICIPAL DE CAMPO BELO DO SUL (SC)

02/04

ASSESSORIA TÉCNICA

PROJETO: JAMES ANDRE CLAUBERG:60441690904
Assinado de forma digital por JAMES ANDRE CLAUBERG:60441690904 Dados: 2025.09.17 11:55:46 -03'00'

James Andre Clauberg
Eng. Civil - CREA 45.160-6

PREFEITO: CELIO PEREIRA
Assinado de forma digital por CELIO PEREIRA Dados: 2026.02.25 15:07:18 -03'00'

Célio Pereira

OBRA :

Projeto de Pavimentação em CBUQ
Rua Cecílio da Silva Mota - Trecho 03

Projeto Gaeométrico
Projeto de Layout
Legenda

Localização: Rua Cecílio da Silva Mota, Campo Belo do Sul (SC)
Extensão a pavimentar: 167,16 m

DESENHO : Mariane de Moraes Mota

Escala: Como indicado

DATA : SET/2025

FOLHA A1 (594x841)