



01 - CBUQ - e= 5cm
02 - Base de brita graduada (BGS) - e= 15cm
03 - Base de macadâme - e= 15cm
04 - Solo compactado
05 - Meio-fio de concreto
06 - Piso de concreto
07 - Brita Graduada Simples - e= 5cm
08 - Meio-fio de travamento


CORTE TRANSVERSAL DA PISTA
ESCALA 1:50

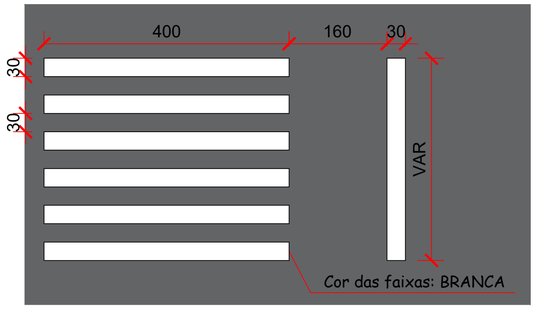


DETALHE FAIXA DE SEGURANÇA PARA PEDESTRE
ESCALA 1:50

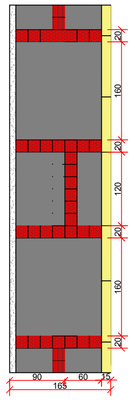


DETALHE - REBAIXO DE MEIO-FIO PARA FAIXA DE PEDESTRE
ESCALA 1:50

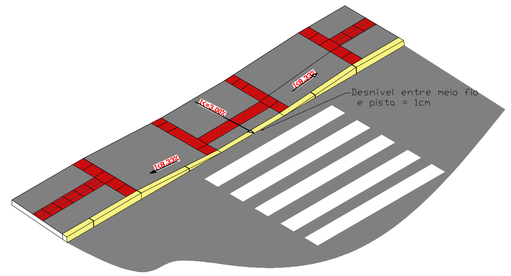

DETALHE - REBAIXO DE CALÇADAS
ESCALA 1:50

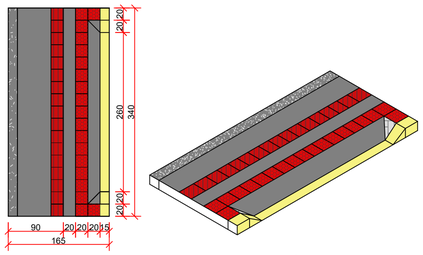


DETALHE - REBAIXO DE MEIO-FRIO PARA VEÍCULOS
ESCALA 1:50

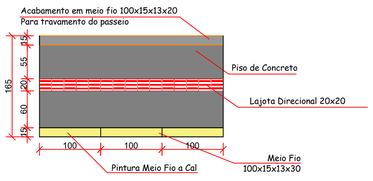


DETALHE - PINTURA MEIO FIO E PAGINAÇÃO DO PASSEIO
ESCALA 1:50

Obs: O Passeio deve ser executado conforme apresenta este detalhe no que diz respeito ao entrelaçamento dos pavers.
Será executado em toda a extensão do passeio viga de travamento.

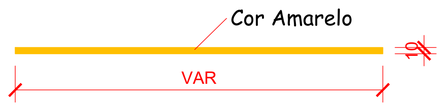

LINHA DE FLUXO OPOSTO (LFO-1)
ESCALA 1:50

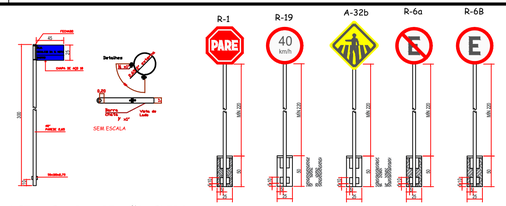

DETALHE - SINALIZAÇÃO VERTICAL
ESCALA 1:50

a) SINAL DE FORMA RETANGULAR -IDENT. RUA

Via	Lado Maior Min. (m)	Lado Menor Min. (m)	Orla Externa Min. (m)	Orla Interna Min. (m)
Urbana (Trânsito Normal)	0,50	0,25	0,010	0,020


b) SINAL DE FORMA QUADRADA

Via	Lado Min. (m)	Orla Externa Min. (m)	Orla Interna Min. (m)
Urbana (Trânsito Normal)	0,45	0,010	0,020

c) SINAL DE FORMA CIRCULAR

Via	Lado Min. (m)	Tarja (m)	Orla (m)
Urbana (Trânsito Normal)	0,60	0,05	0,05

OBS: Os postes de fixação das placas sera com tubo de aço galvanizado c/ costura DIN2440/NBR 5580 classe média DN 2,0" (50mm) E=3,65mm - 5,10 kg/m

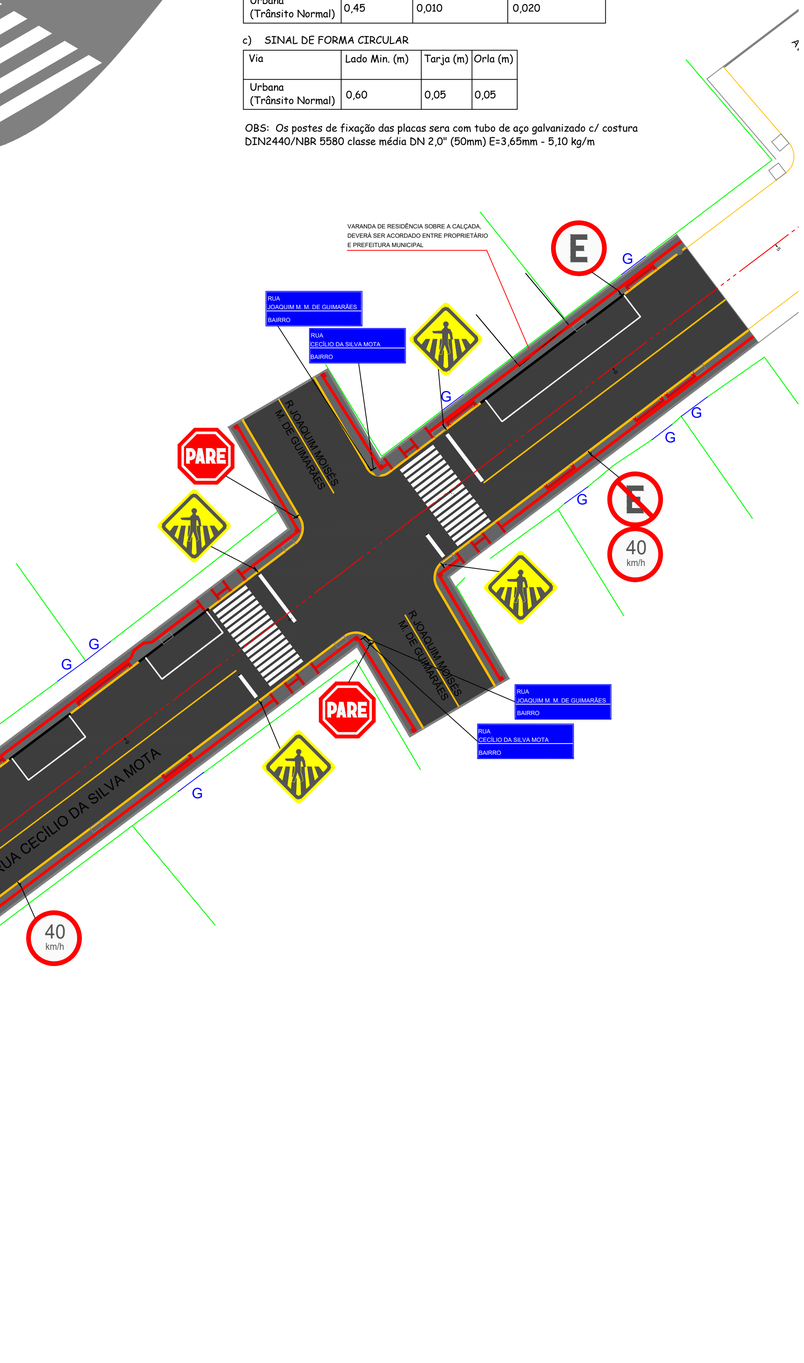

PROJETO SINALIZAÇÃO
ESCALA 1:300

AMURES — ASSOCIAÇÃO DE MUNICÍPIOS DA REGIÃO SERRANA		
PREFEITURA MUNICIPAL DE CAMPO BELO DO SUL (SC)		**04/05**
ASSESSORIA TÉCNICA	**OBRA :**	
PROJETO: JAMES ANDRE CLAUBERG:60441690904 — Assinado de forma digital por JAMES ANDRE CLAUBERG:60441690904 Dados: 2025.09.17 11:49:36 -03'00' — **James Andre Clauberg** **Eng. Civil - CREA 45.160-6**	**Projeto de Pavimentação em CBUQ Rua Cecílio da Silva Mota - Trecho 02** Projeto de Sinalização Detalhes Localização: Rua Cecílio da Silva Mota, Campo Belo do Sul (SC) Extensão a pavimentar: 138,64 m	
PREFEITO: CELIO PEREIRA — Assinado de forma digital por CELIO PEREIRA Dados: 2026.02.25 14:48:45 -03'00' — **Célio Pereira**		
DESENHO : Mariane de Moraes Mota	**Escala:** Como indicado	**DATA :** SET/2025

FOLHA A1 (594x841)