

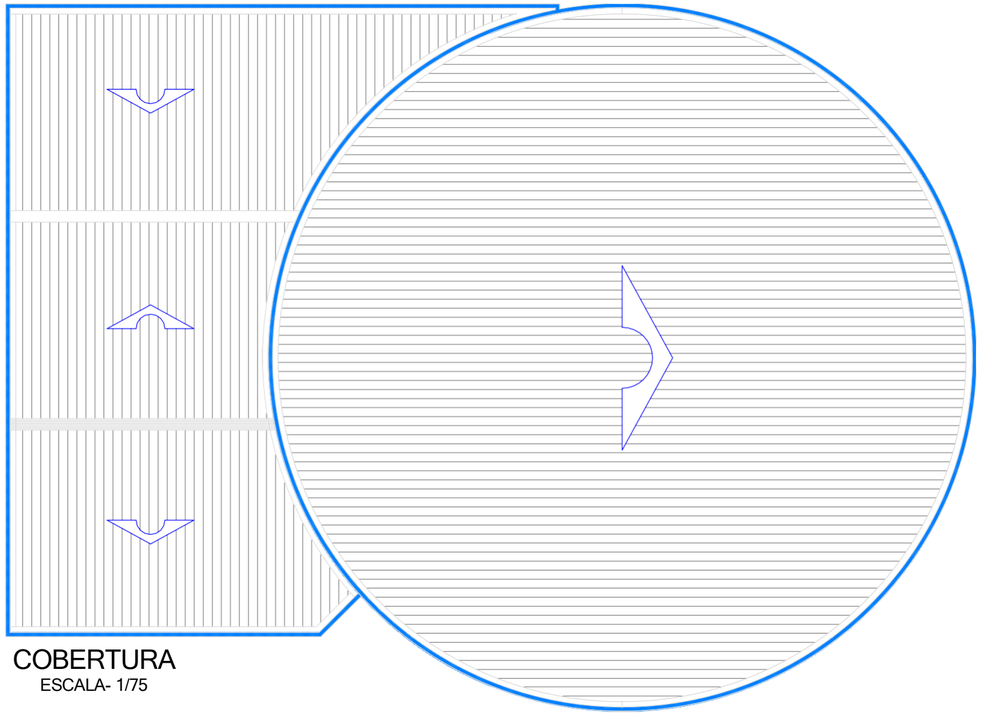



COBERTURA
ESCALA- 1/75

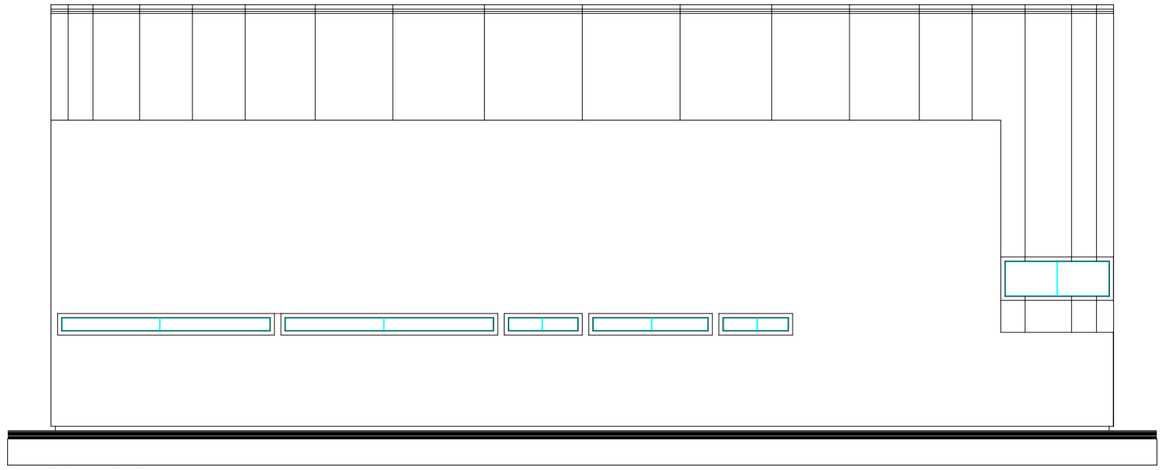

FACHADA PRINCIPAL
ESCALA- 1/50

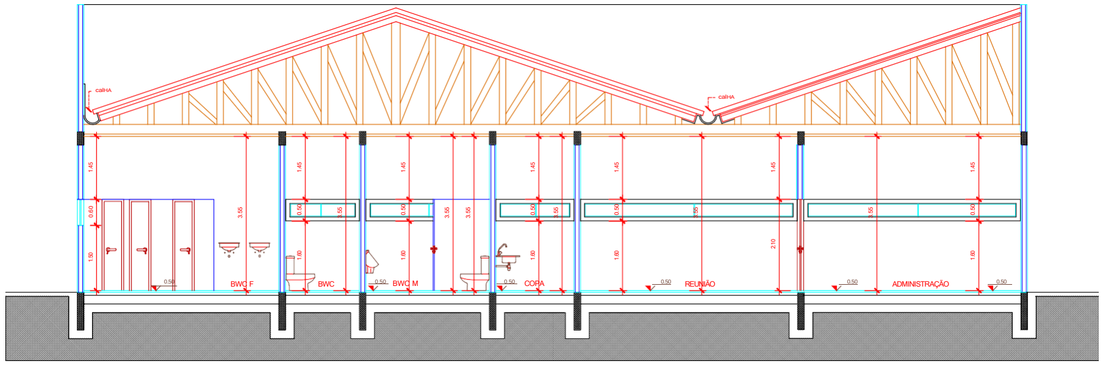


CORTE - C D
ESCALA- 1/50

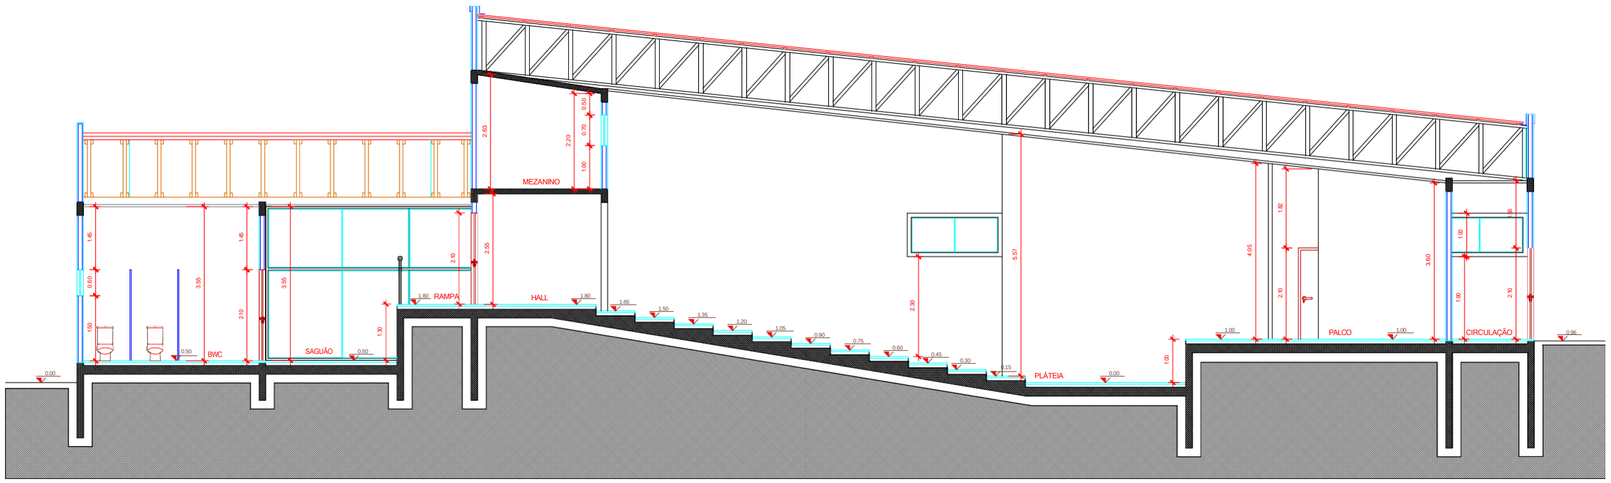


CORTE - A B
ESCALA- 1/50

Documento assinado digitalmente
gov.br
**FABIO ISMAEL NERY PUCCI**
Data: 09/03/2026 15:45:31-0300
Verifique em https://validar.iti.gov.br

| REVISÃO | ALTERAÇÕES | EMISSÃO | RESPONSÁVEL |
|---|---|---|---|
| R003 | | | |
| R002 | | | |
| R001 | | | |

CENTRO DE EVENTOS

MUNICIPIO DE CAMPO BELO DO SUL
PREFEITURA MUNICIPAL DE CAMPO BELO DO SUL - RUA MAJOR TEODÓSIO FURTADO N. 30 - CBS/SC

DESENHO: FÁBIO PUCCI

RESPONSÁVEL TÉCNICO
FÁBIO ISMAEL NERY PUCCI
ENGENHEIRO CIVIL
CREA-SC 207585-4

PROPRIETÁRIO
MUNICÍPIO DE CAMPO BELO DO SUL
CNPJ: 82.777.319/0001-92

CELIO PEREIRA
Assinado de forma digital por CELIO PEREIRA
Dados: 2026.03.10 18:09:11 -03'00'

OBRA
ARQUITETÔNICO - CENTRO DE EVENTOS GLENDA ROBERTA PUCCI BRANCO
ÁREA
740,91 m²
ENDEREÇO
RUA SERGIO RAMOS, S/Nº

PROJETO ARQUITETÔNICO

ASSUNTO
FACHADA PRINCIPAL
CORTES
COBERTURA

Nº PRANCHA
02/02

ESCALA INDICADA

DATA
09/03/2026