



VISTA SUPERIOR CABECEIRA
Escala 1:50

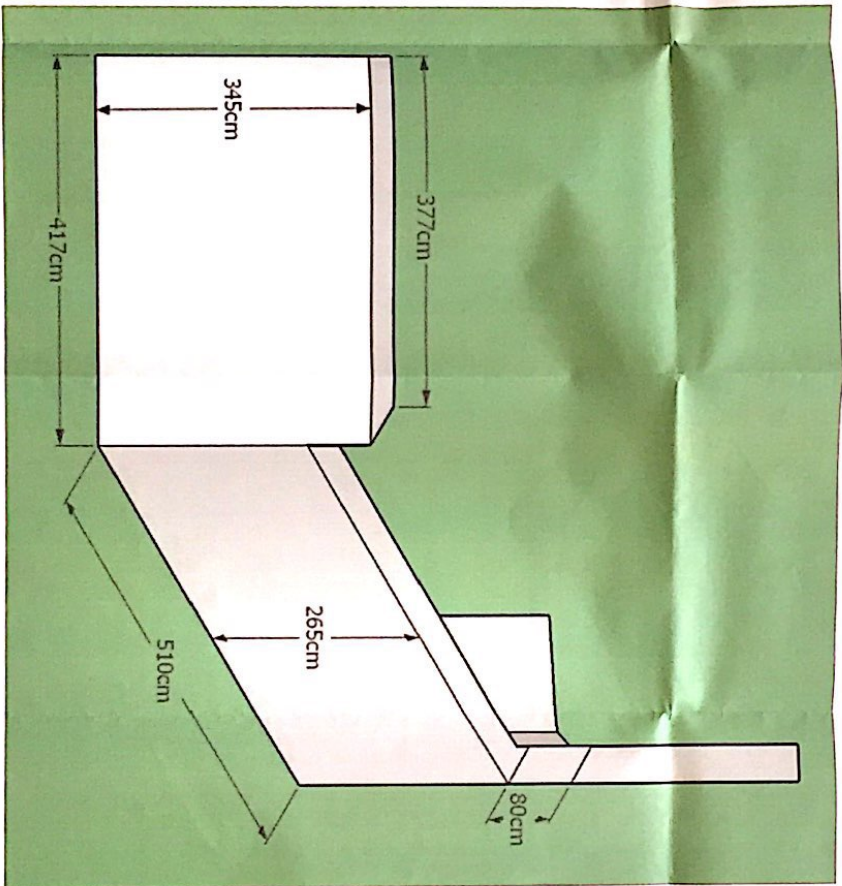


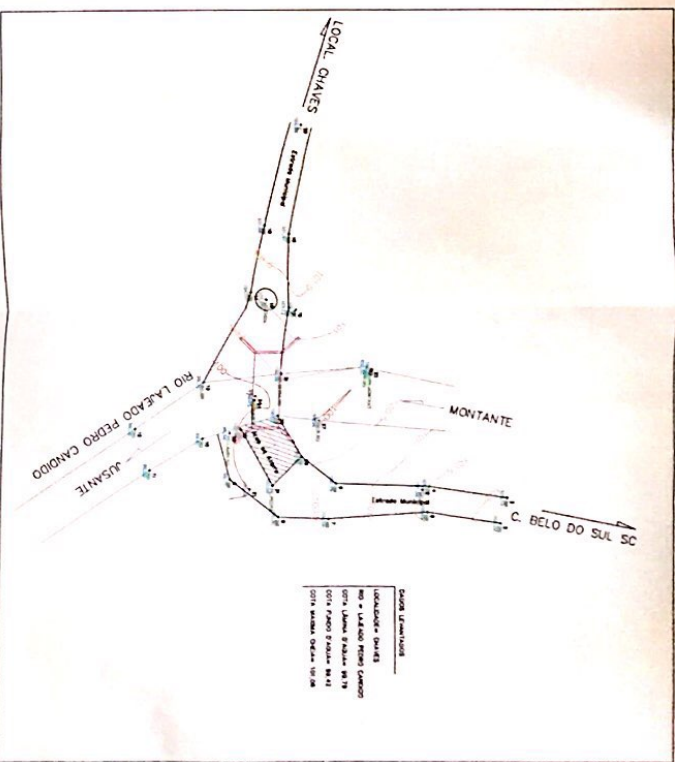


AMURES ASSOCIAÇÃO DE MUNICÍPIOS DA REGIÃO SERRANA		OPERAÇÃO CABECEIRAS	
PREFEITURA MUNICIPAL DE CAMPO BELO DO SUL - SC		1	
ASSESSORIA TÉCNICA		OPERAÇÃO	
PROJETO Associação Amures Associação de Municípios da Região Serrana		PROJETO ESTRUTURAL Cabeceras para Kit Transposição Direção GML	
