


Forma do pavimento Fundação
Escala: 1/50




Legenda dos Símbolos
 Pilar que recebe
 Pilar que recebe
 Pilar sem receber de esq.

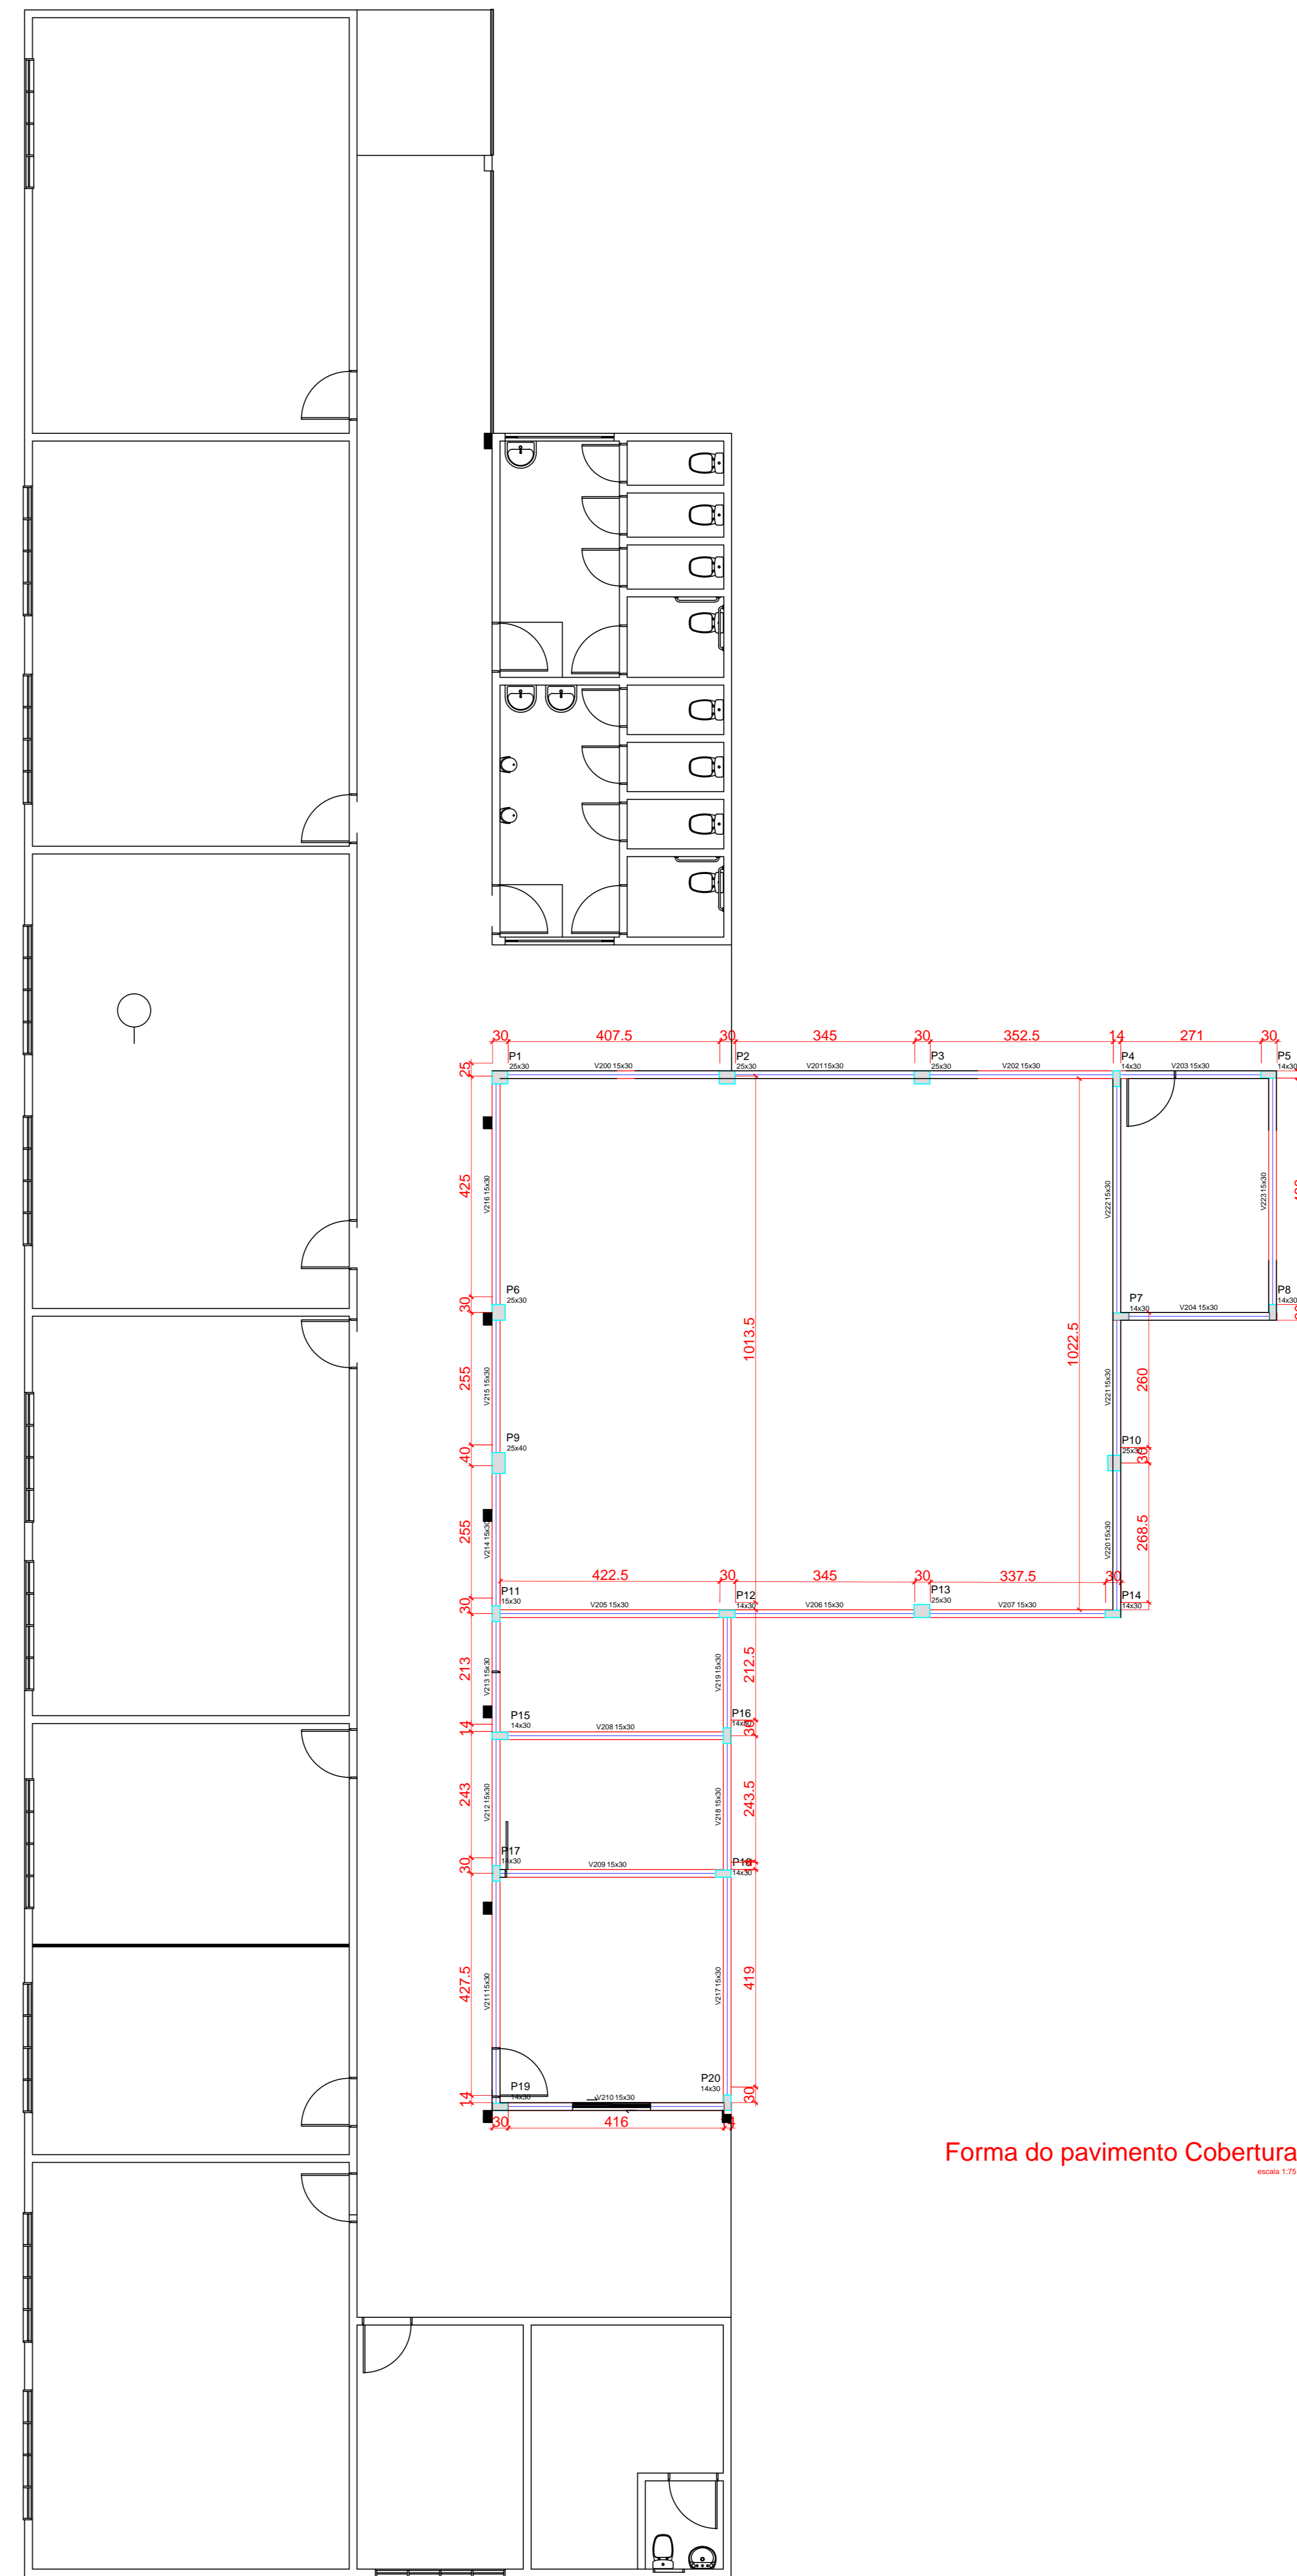

Forma do pavimento Cobertura




Legenda dos Símbolos
 Pilar que recebe
 Pilar que recebe
 Pilar sem receber de esq.

AMURES		ASSOCIAÇÃO DE MUNICÍPIOS DA REGIÃO SERRANA
PREFEITURA MUNICIPAL DE CAMPO BELO DO SUL		06
ASSESSORIA TÉCNICA		OBRA :
PROJETO: <u>INDIAMARA DE OLIVEIRA RIBEIRO</u> Eng. Civil - CRM-SC 13468-3		ESCOLA LAGO AZUL Projeto Estrutural - Ampliação/Reforma Planta de forma - Pav. Térreo e Cobertura
PREFEITO: <u>Claudiane Varela Pucci</u>		
DESENHO: <u>Jeziel Santos Ribeiro</u>	Escala: <u>Indicada</u>	DATA: <u>OUTUBRO/2021</u>